



A
1 : 100

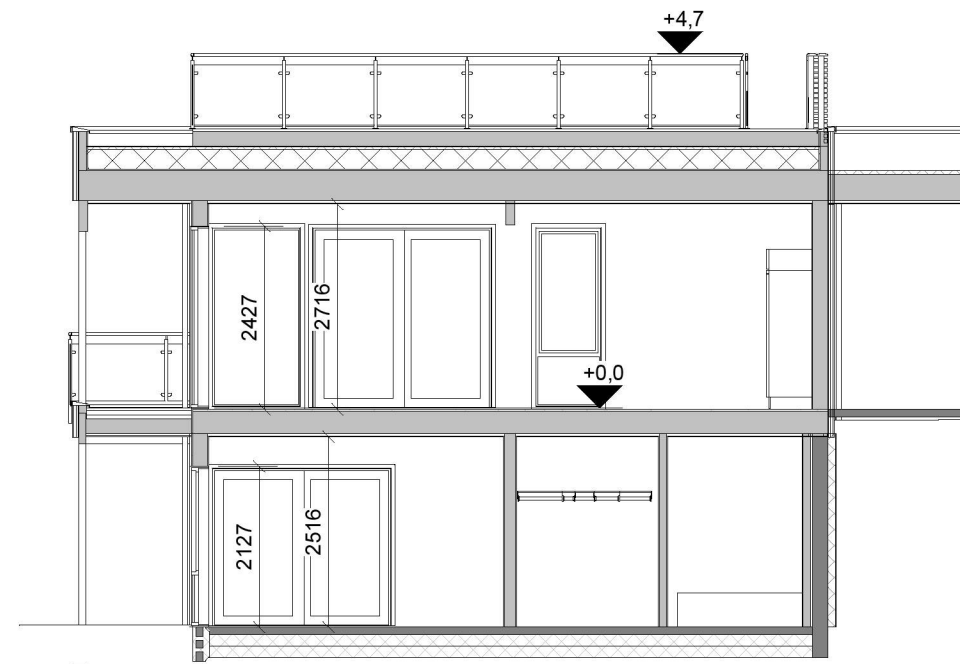

B
1 : 100

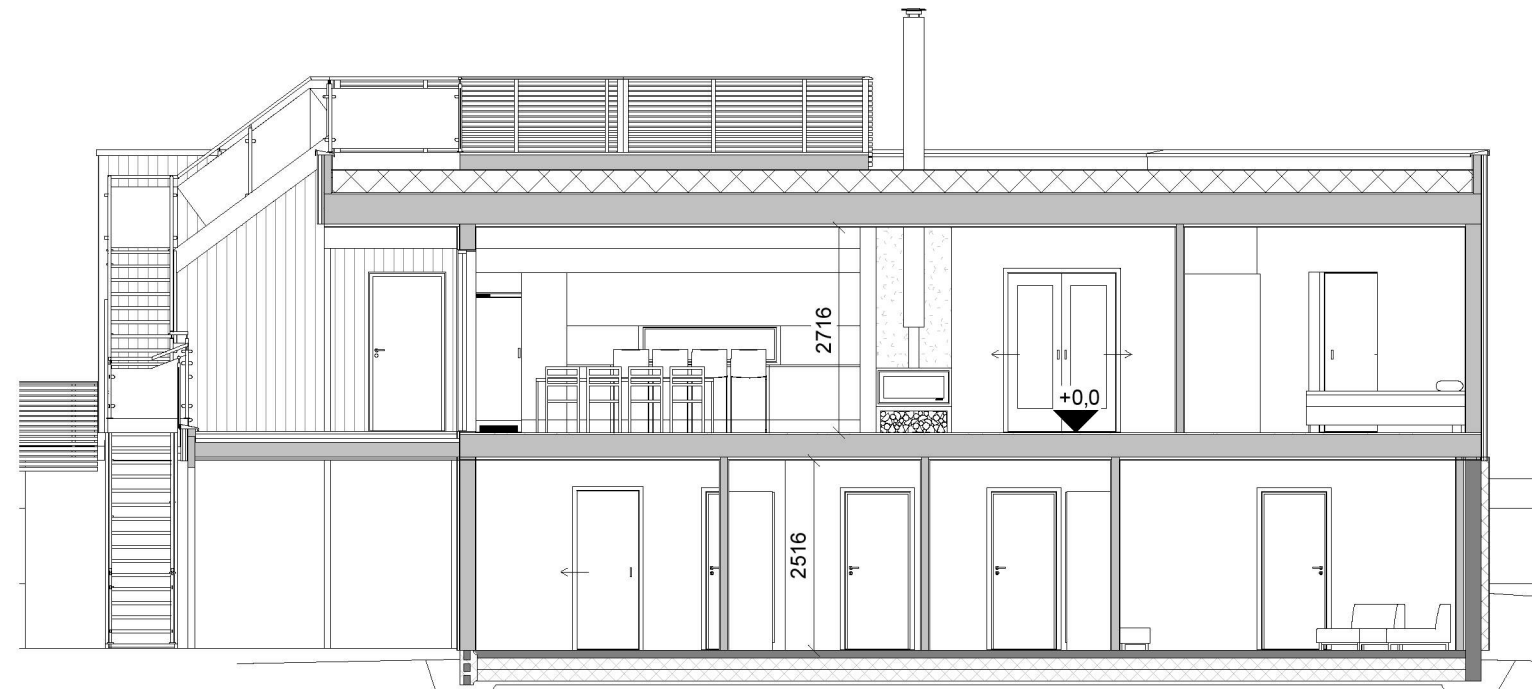

C
1 : 100

Bebygd areal (BYA)	
BYA	173,2 m ²
BYA bod	7,5 m ²
BYA garasje	36,3 m ²

Bruksareal (BRA)	
BRA 1. Etasje	114,9 m ²
BRA garasje/bod	39,6 m ²
BRA Underetasje	111,9 m ²
BRA ÅOA	65,3 m ²
	331,7 m ²

Primær/sekundær del	
P-rom	204,1 m ²
S-rom	57,4 m ²
	261,5 m ²

Glassfelt og glassdør i kommunikasjonsvei har personsikkerhetsrute

G	Rev.vask+parapet gar	ib	HHFr	10.06.22
F	Red.totallengde 10cm	ib	HHFr	08.06.22
E	Rev.utv.trapp	ib	HHFr	23.08.21
D	Justert iht.mail	ib	HHFr	11.08.21
C	Rev.planløsning	ib	HHFr	09.07.21
B	Rev.utv.trapp	ib	HHFr	29.06.21
A	Justert iht.mail/skisse	ib	HHFr	28.06.21
Rev.	Revisjonen gjelder	Utført	Kontr.	Dato

Amalie H.Skauge & Erik Hausberg

Enebolig 304/43
Rotevikshaugen 23, Frekhaug Aler kommune



Hellvik Hus AS
Jærveien 1250, 4375 Hellvik
51 46 16 00
firmapost@hellvikhus.no
www.hellvikhus.no

Målestokk	Dato	05.05.21
1 : 100	Tegnet	ib
	Kontr.	HHFrekh

Prosjekt status	Skisse	Rev.	G
Tegning nr.	Prosjekt nr.	Original	Karma
Tittel		Snitt	