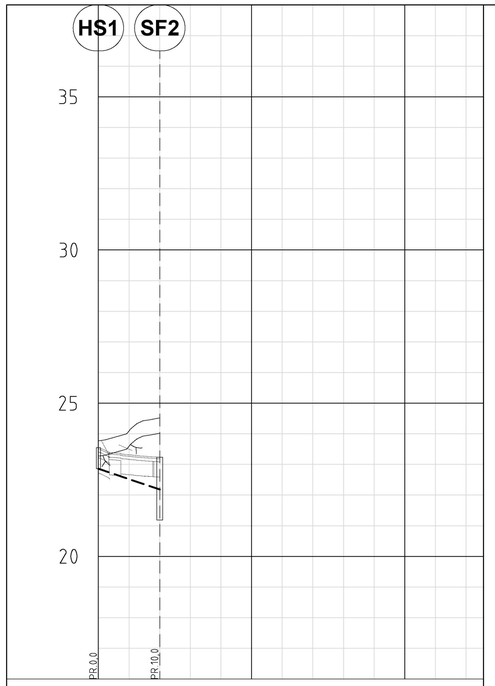

PROFIL NR.		0		25		50
Grunneier		Gnr/Bnr. 196/4				
Markslag		Veg				
Grunnforhold		Spr.st på fjell				
Terrenghøyde/ Topp vegdekke	23,56	23,50	23,24			
HOR.V.PUNKT i m		10,0				
OV Kumavst. i m		10,0				
OV Fall i ‰		-67,5				
OV Kote innv. bunn		22,86	22,18			
Type og dim		160PVC SN8				

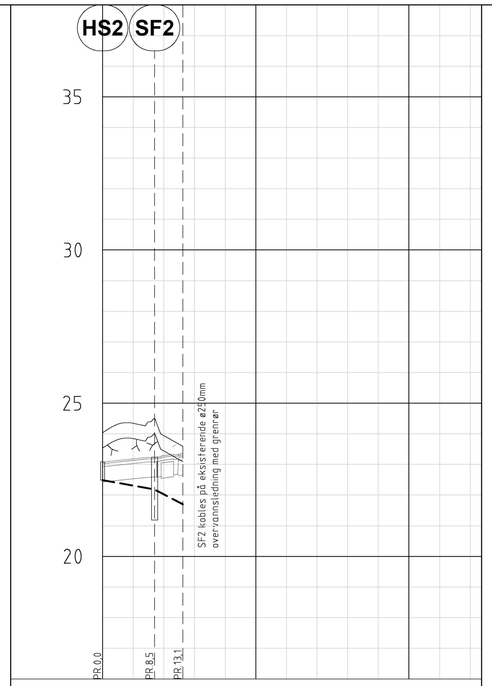

PROFIL NR.		0		25		50
Grunneier		Gnr/Bnr. 196/4				
Markslag		Veg				
Grunnforhold		Spr.st på fjell				
Terrenghøyde/ Topp vegdekke	23,08	23,18	23,29	23,36		
HOR.V.PUNKT i m		8,5	4,6			
OV Kumavst. i m		8,5	4,6			
OV Fall i ‰		-36,0	-104,8			
OV Kote innv. bunn		22,49	22,18	21,70		
Type og dim		160PVC SN8				

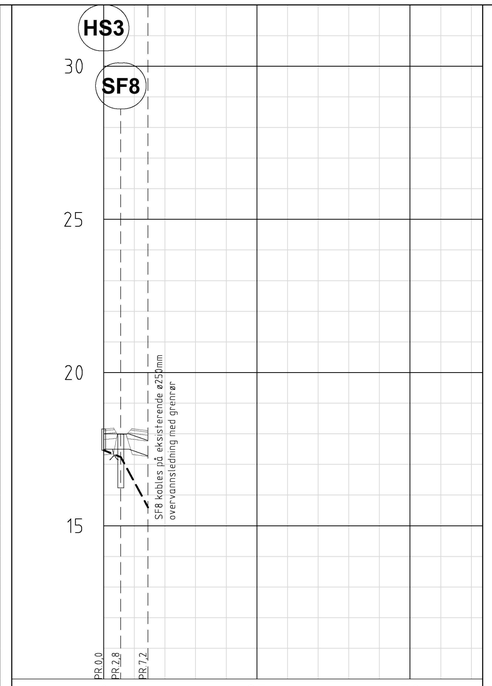

PROFIL NR.		0		25		50
Grunneier		Gnr/Bnr. 196/235				
Markslag		Veg				
Grunnforhold		Spr.st på fjell				
Terrenghøyde/ Topp vegdekke	18,15	18,16	18,10			
HOR.V.PUNKT i m		2,8	4,4			
OV Kumavst. i m		2,8	4,4			
OV Fall i ‰		-80,3	369,4			
OV Kote innv. bunn		17,46	17,24	15,60		
Type og dim		160PVC SN8				

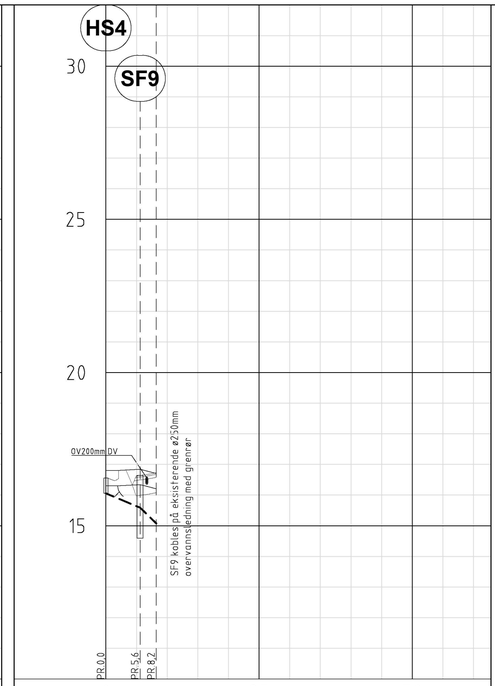

PROFIL NR.		0		25		50
Grunneier		Gnr/Bnr. 196/235				
Markslag		Veg				
Grunnforhold		Spr.st på fjell				
Terrenghøyde/ Topp vegdekke	16,56	16,63	16,73			
HOR.V.PUNKT i m		5,6	2,7			
OV Kumavst. i m		5,6	2,7			
OV Fall i ‰		-83,5	-193,7			
OV Kote innv. bunn		16,06	15,59	15,08		
Type og dim		160PVC SN8				

MERKNAD

1 Drensledning ø200mm DV legges fra grøft til grøft under avkjørsle. Ledningen har fall mot nordvest. Krysser over ø160mm PVC fra SF9 til eksisterende ø250mm OV.

TEGNFORKLARING

Eksisterende	Prosjektert
	Vannledning (VL)
	Spillvannsledning (SP)
	Overvannsledning (OV)
	Ledning utgår
Stakekum (S/O)	
Ministakekum (SP/OP mini)	
Vannledningskum m/brann- og stengeventil (V2)	
Vannledningskum (VP/V1/V3)	
Sandfangskum/hjelpesluk m/ristlokk (SF/HS)	
Sandfangskum/hjelpesluk m/kjeftesluk (SF/HS)	
Sandfangskum/hjelpesluk m/kuppelrist (SF/HS)	
Brannhydrant (HY)	

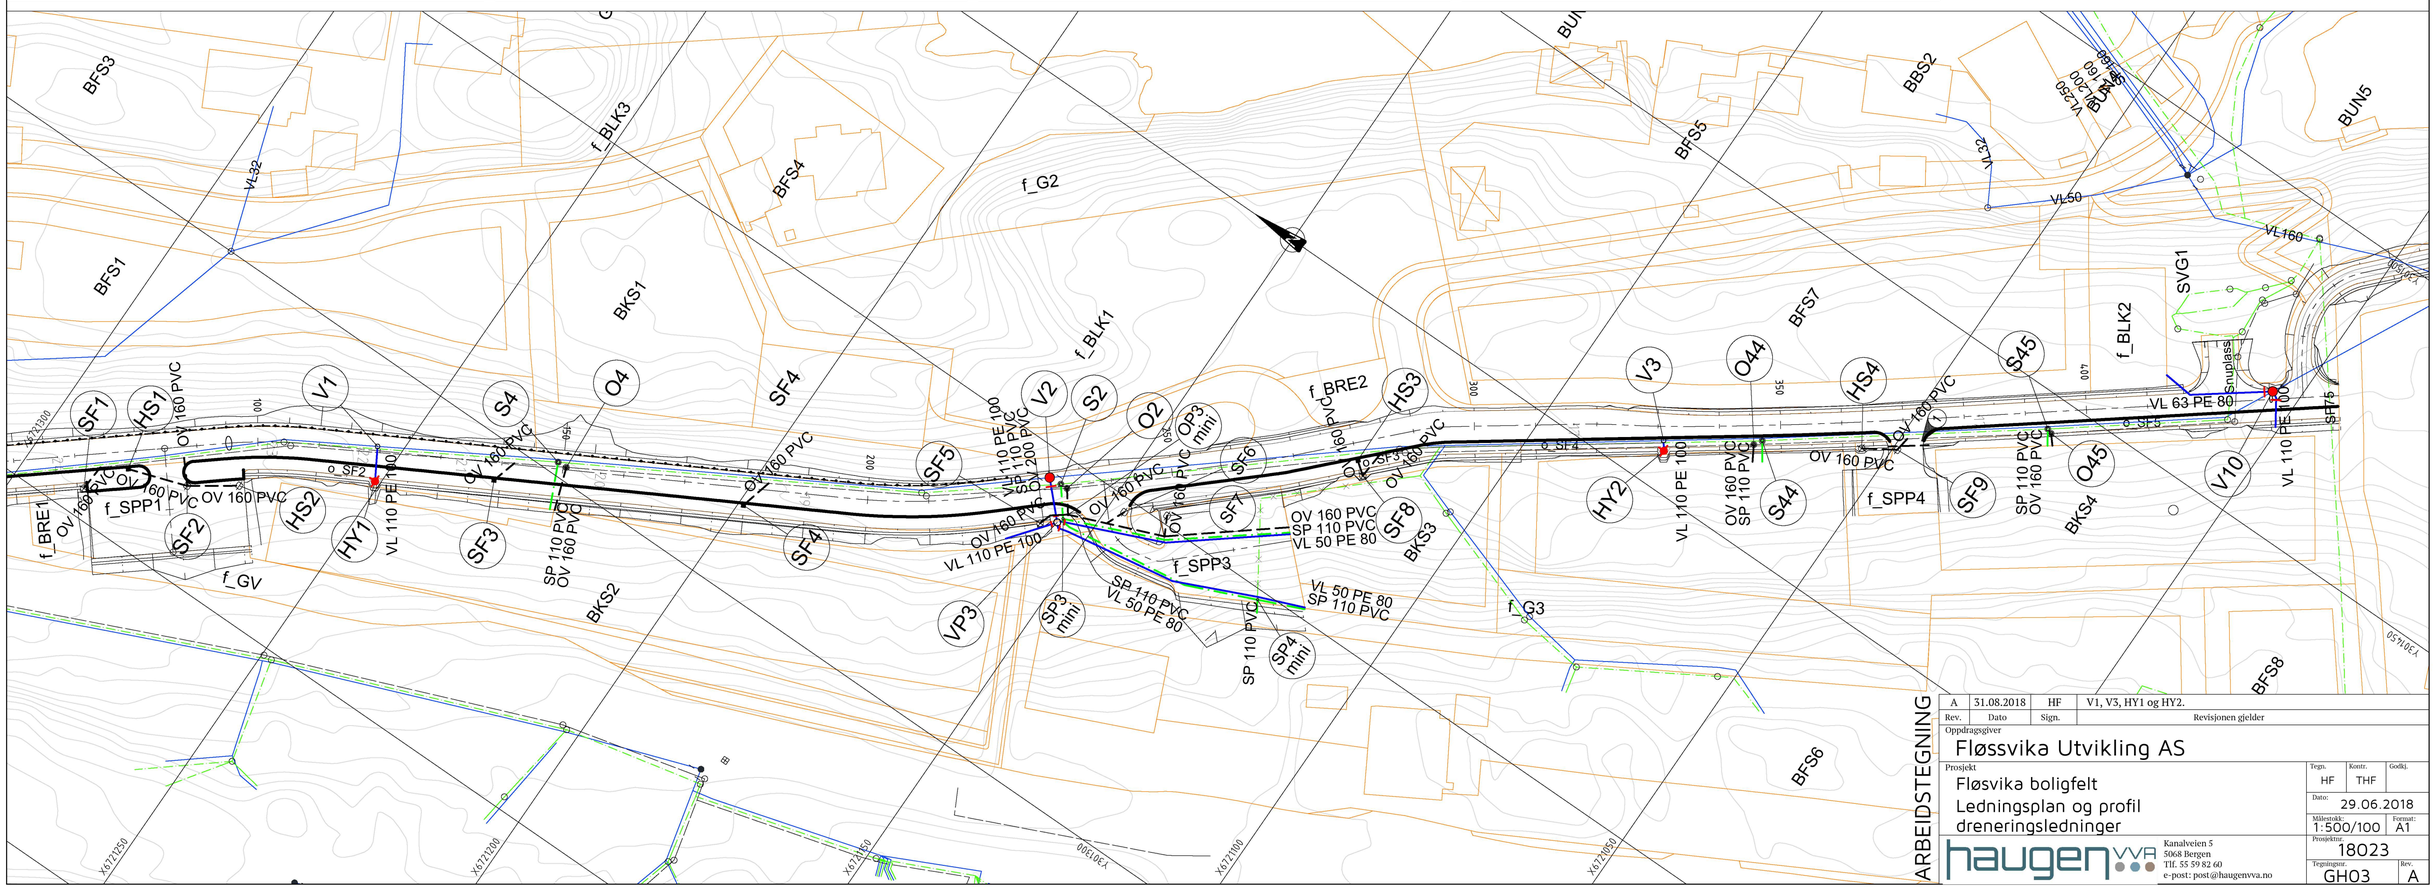

Rev.	Dato	Sign.	Revisjonen gjelder
A	31.08.2018	HF	V1, V3, HY1 og HY2.

ARBEIDSTEGNING

Oppdragsgiver
Fløssvika Utvikling AS

Prosjekt
Fløsvika boligfelt
Ledningsplan og profil
dreneringsledninger

Tegn.	Kontr.	Godkj.
HF	THF	

Dato: 29.06.2018

Målestokk: 1:500/100 | Format: A1

Prosjektnr.: 18023

Tegningsnr.: GH03 | Rev.: A

haugen vva
Kanalveien 5
5068 Bergen
Tlf. 55 59 82 60
e-post: post@haugenvva.no