




Fasade nord bygg A
1:400




Fasade sør bygg A
1:400

29.06.2022 15:56:29

Vedleggsnr. E16	Revisjon	Beskrivelse	Sign.	Rev. Dato	tiltakshaver Alverporten AS prosjekt navn Alverporten, Knarvik adresse Lyngvegen 2/Bruvegen 3, 5914 Isdalstø 188/137	tegning viser Fasade bygg A (med skilt)			arc arkitekter as vestre kanalkai 20 7010 trondheim t 73 99 12 20 www.arcarkitekter.no	a r c h i t e c t u r e
						tegningsnr. A401 dato 29.06.2022	rev KAK/HFR	mål 1 : 400 kontr. KJH		

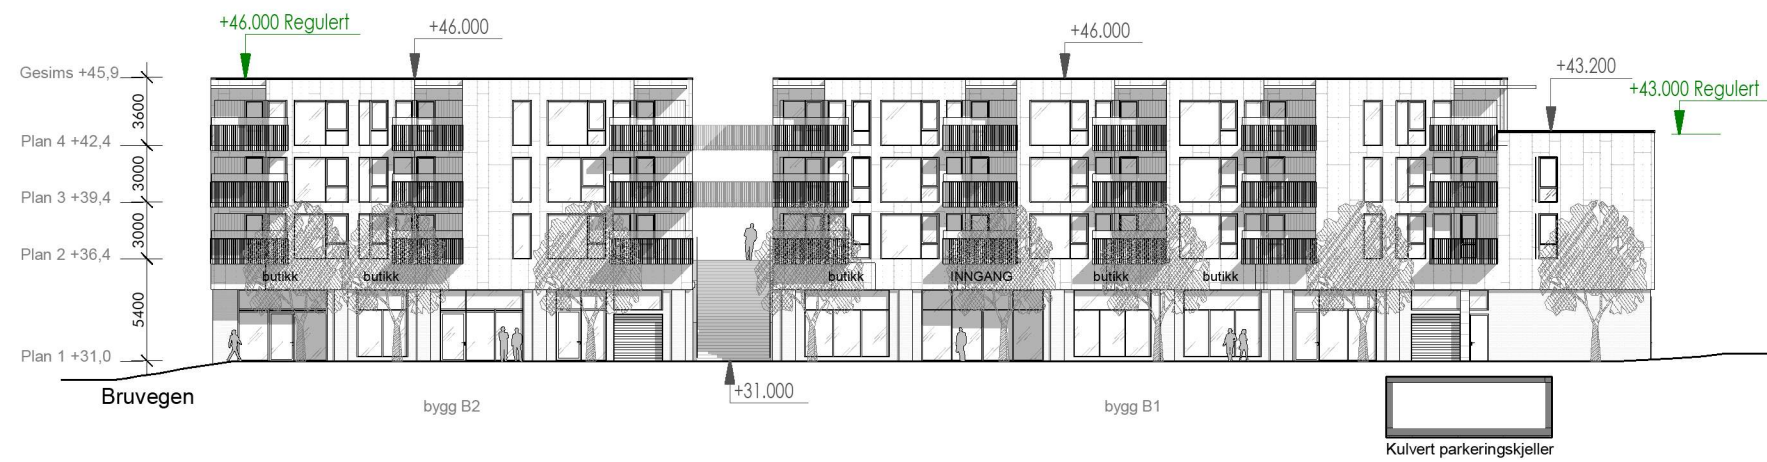

Fasade nord bygg B/C
1:400

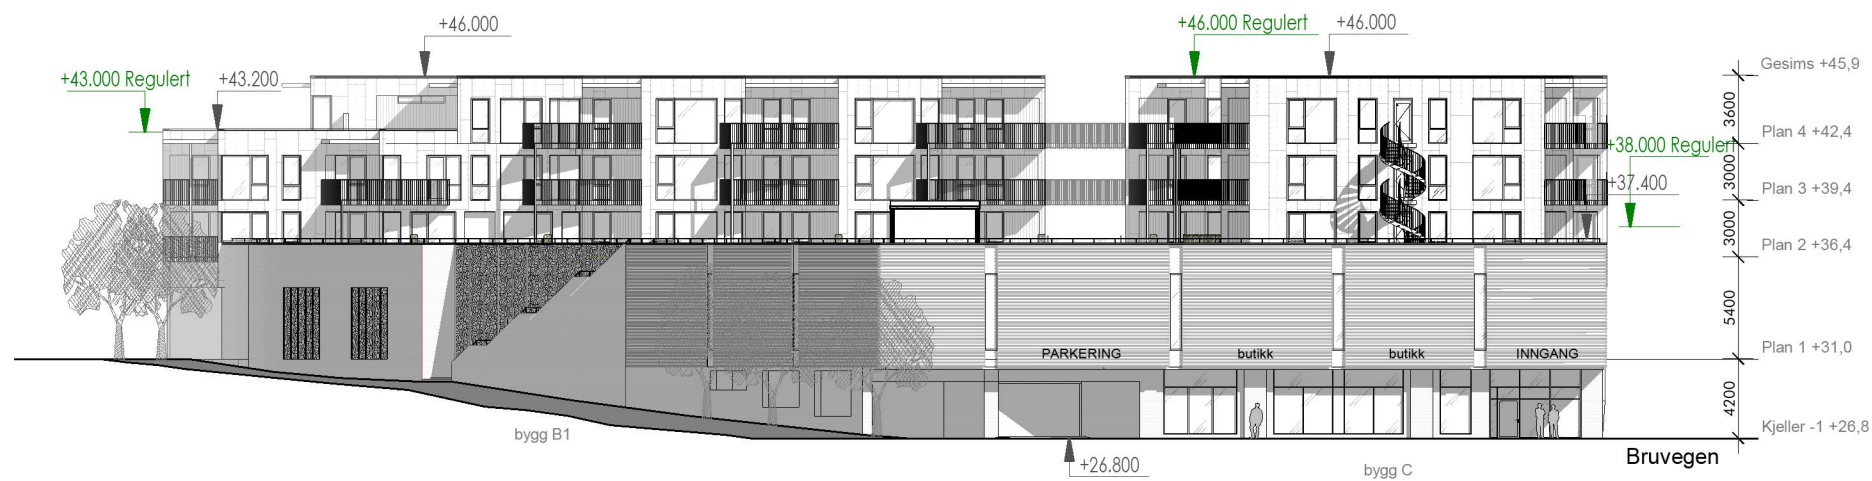


Fasade sør bygg B/C
1:400

29.06.2022 15:56:47

Vedleggsnr. E17	Revisjon	Beskrivelse	Sign.	Rev. Dato	tiltakshaver Alverporten AS	tegning viser Fasade bygg B/C (med skilt)				arc arkitekter as vestre kanalkai 20 7010 trondheim t 73 99 12 20 www.arcarkitekter.no	a r c h i t e c t u r e
					prosjekt navn Alverporten, Knarvik	tegningsnr. A402					
					adresse Lyngvegen 2/Bruvegen 3, 5914 Isdalstø 188/137	rev	mål 1 : 400	format A3			
						dato 29.06.2022	tegn. KAK/HFR	kontr. KJH	prosjektnr. 21190/5		



Fasade øst
1:400

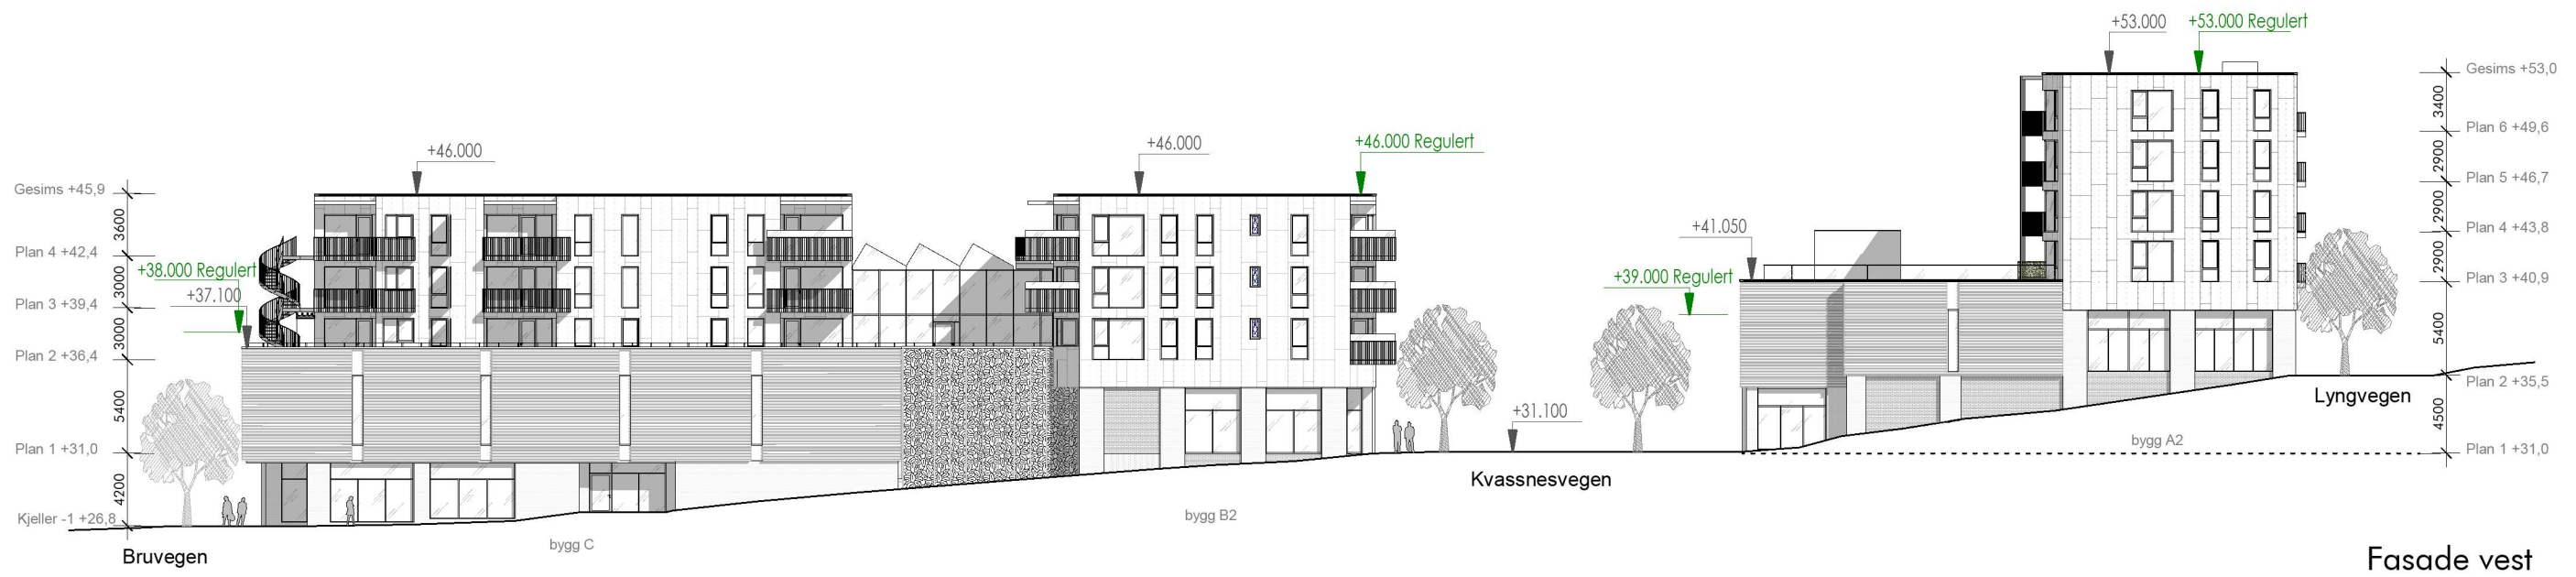

Fasade vest
1:400

29.06.2022 15:57:23

Vedlegg nr. E18	Revisjon	Beskrivelse	Sign.	Rev. Dato	tiltakshaver Alverporten AS prosjekt navn Alverporten, Knarvik adresse Lyngvegen 2/Bruvegen 3, 5914 Isdalstø 188/137	tegning viser Fasade - Øst og vest tegning status Rammesøknad			arc arkitekter as vestre kanalkai 20 7010 trondheim t 73 99 12 20 www.arcarkitekter.no	a r c h i t e c t u r e
						tegningsnr. A403 dato 29.06.2022	rev KAK/HFR	mål 1 : 400 kontr. KJH	format prosjektnr. 21190/5	