





Bygg A- Fasade nord

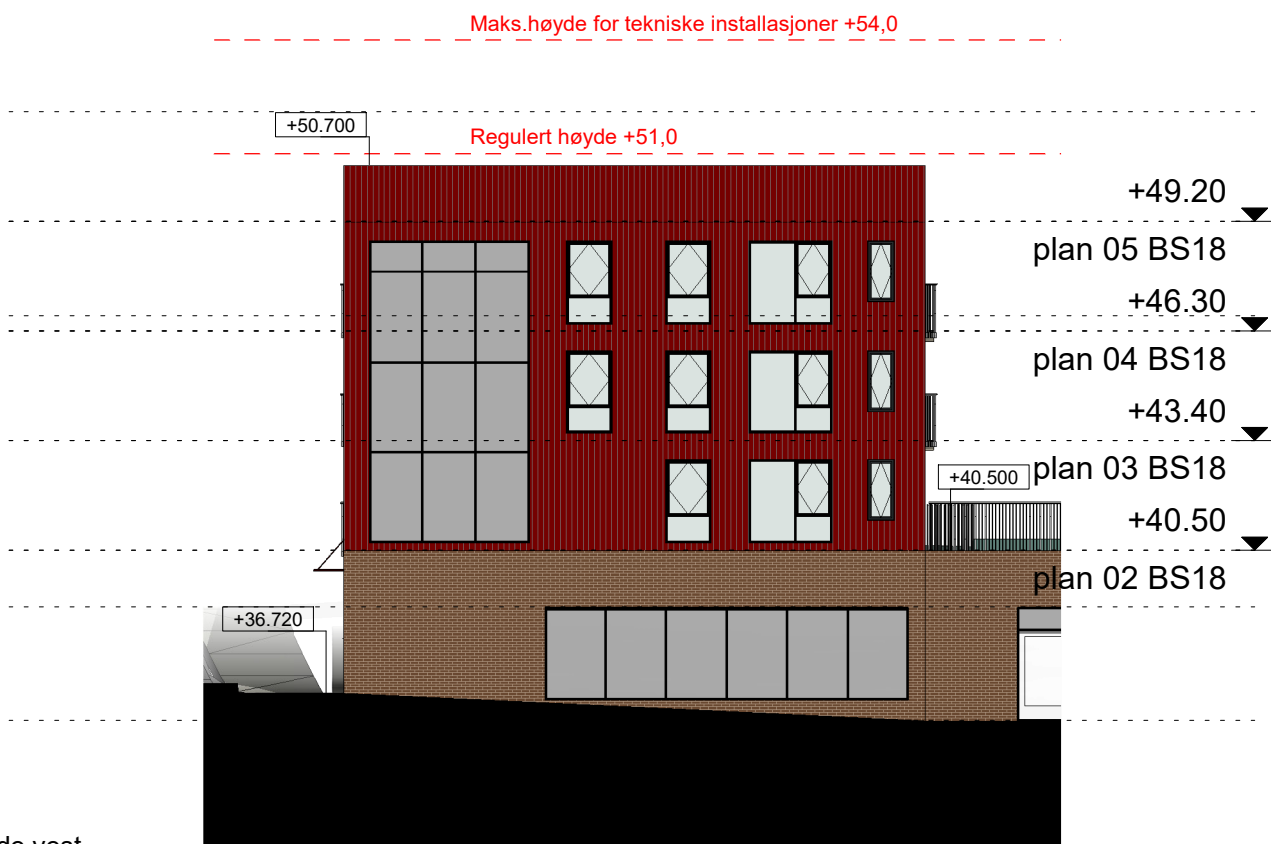


Bygg A- Fasade vest

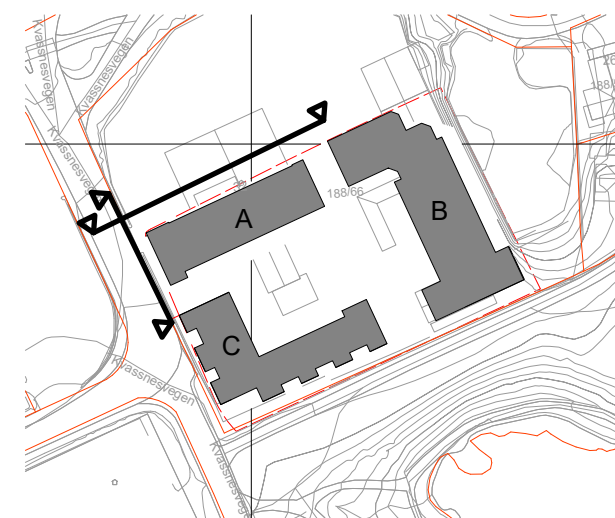


REV	BESKRIVELSE	DATO	SIGN	KNTR
LOKALISERINGSFIGUR:				
TILTAKSHAVER:		Bonava Norge AS Org.nr: 946810207 Oslo Haakon VII's gate 2. 10 etg. 0161 Oslo		
ENTREPRENØR:		TAG arkitektur Nøstegaten 44, 5011 Bergen bergen@tagarkitektur.no www.tagarkitektur.no		
PROSJEKTNAMN: Kvassnesvegen				
TEGN.STATUS: Rammesøknad				FAG: ARK
KONSULENT PROSJEKTNR:	SAKSB:	TEGN: AN	GNR: 188	
PROSJEKTNR: T-22044	TEGNINGSDATO: 01/07/2022	MALESTOKK: 1:200	KONTR: LR	BNR: 66
TEGNINGSNAMN: Bygg A- Fasade nord og vest				
TEGNINGSNUMMER: A-10-B-06			FORMAT: A3	REV:



Bygg A- Fasade sør

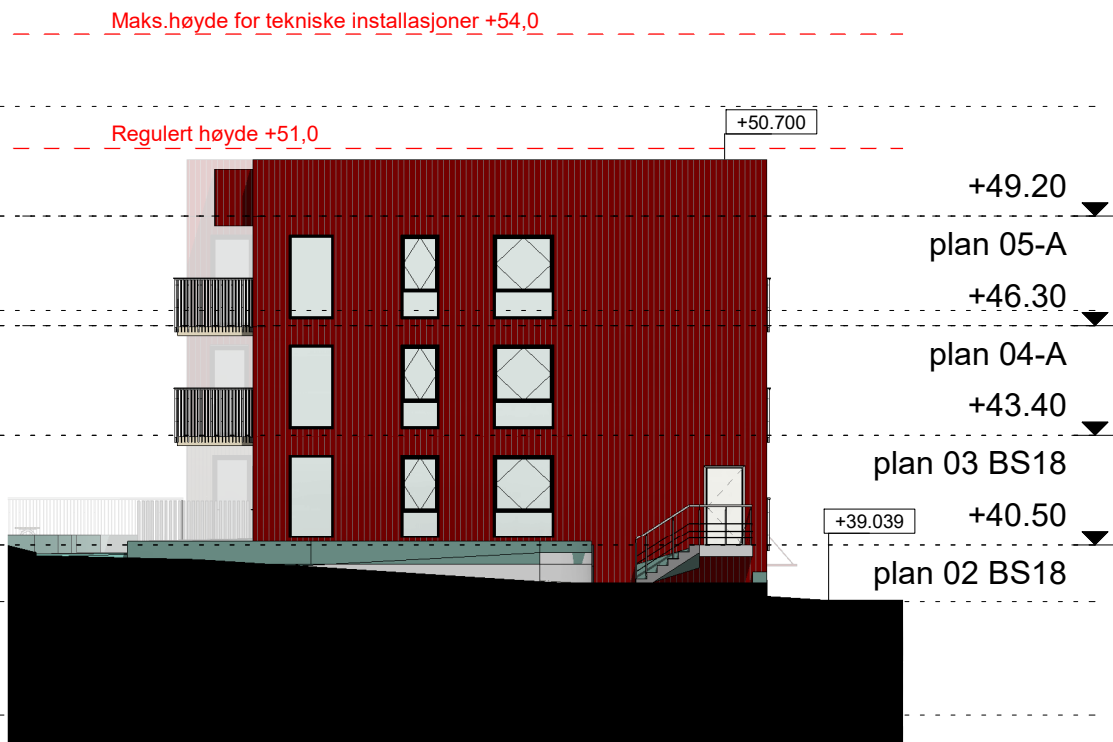

Bygg A- Fasade øst

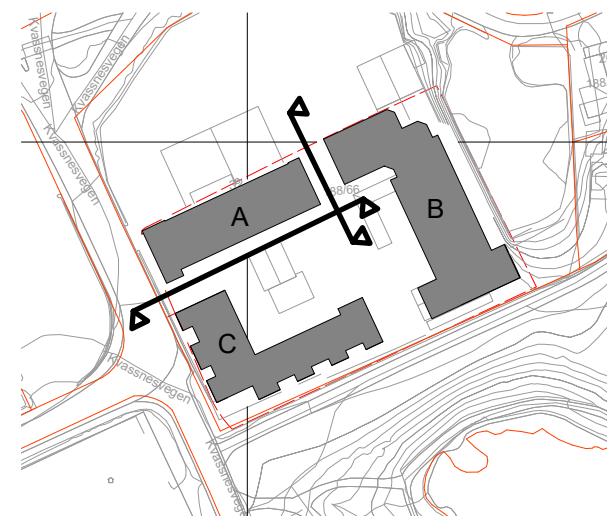


REV	BESKRIVELSE	DATO	SIGN	KNTR
LOKALISERINGSFIGUR:				
TILTAKSHAVER:		Bonava Norge AS Org.nr: 946810207 Oslo Haakon VII's gate 2. 10 etg. 0161 Oslo		
ENTREPRENØR:		TAG arkitektur Nøstegaten 44, 5011 Bergen bergen@tagarkitektur.no www.tagarkitektur.no		
PROSJEKTNAVN: Kvassnesvegen				
TEGN.STATUS: Rammesøknad				FAG: ARK
KONSULENT PROSJEKTNR:	SAKSB:	TEGN: AN	GNR: 188	
PROSJEKTNR: T-22044	TEGNINGSDATO: 01/07/2022	MALESTOKK: 1:200	KONTR: LR	BNR: 66
TEGNINGSNAVN: Bygg A- Fasade sør og øst				
TEGNINGSNUMMER: A-10-B-07			FORMAT: A3	REV:



Bygg B- Fasade vest



Bygg B- Fasade nord

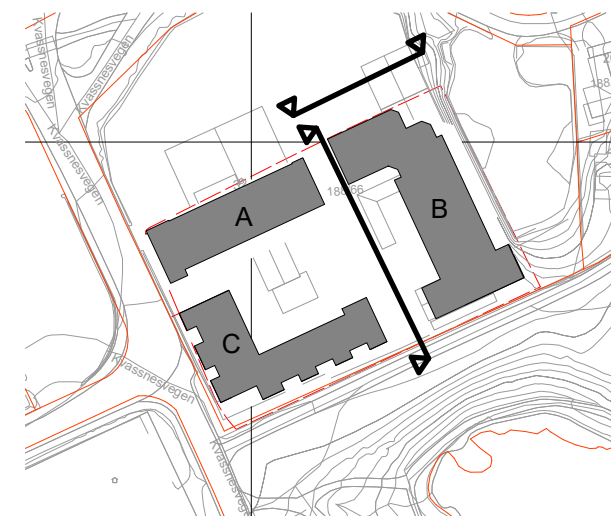


REV	BESKRIVELSE	DATO	SIGN	KNTR
LOKALISERINGSFIGUR:				
TILTAKSHAVER:		Bonava Norge AS Org.nr: 946810207 Oslo Haakon VII's gate 2. 10 etg. 0161 Oslo		
ENTREPRENØR:		TAG arkitekter Nøstegaten 44, 5011 Bergen bergen@tagarkitekter.no www.tagarkitekter.no		
PROSJEKTNAVN: Kvassnesvegen				
TEGN.STATUS: Rammesøknad				FAG: ARK
KONSULENT PROSJEKTNR:	SAKSB:	TEGN: AN	GNR: 188	
PROSJEKTNR: T-22044	TEGNINGSDATO: 01/07/2022	MALESTOKK: 1:200	KONTR: LR	BNR: 66
TEGNINGSNAVN: Bygg B- Fasade nord og vest				
TEGNINGSNUMMER: A-10-B-08			FORMAT: A3	REV:




Bygg B- Fasade øst



Bygg A- Fasade sør

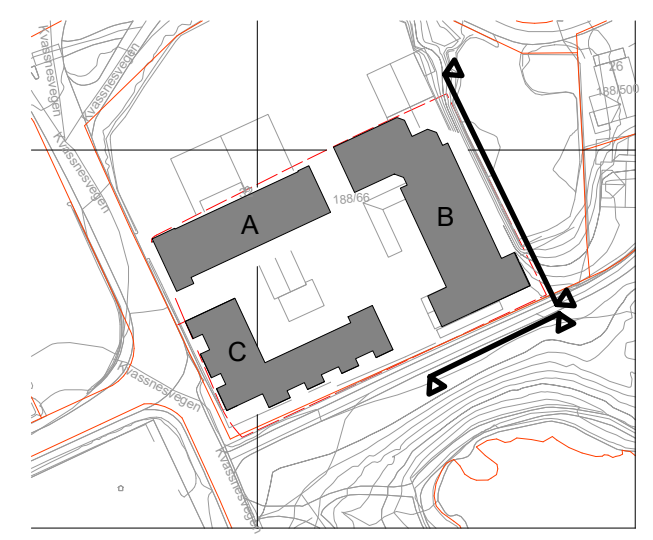


REV	BESKRIVELSE	DATO	SIGN	KNTR
LOKALISERINGSFIGUR:				
TILTAKSHAVER:		Bonava Norge AS Org.nr: 946810207 Oslo Haakon VII's gate 2. 10 etg. 0161 Oslo		
ENTREPRENØR:		TAG arkitektur Nøstegaten 44, 5011 Bergen bergen@tagarkitektur.no www.tagarkitektur.no		
PROSJEKTNAVN: Kvassnesvegen				
TEGN.STATUS: Rammesøknad				FAG: ARK
KONSULENT PROSJEKTNR:		SAKSB:	TEGN: AN	GNR: 188
PROSJEKTNR: T-22044	TEGNINGSDATO: 01/07/2022	MALESTOKK: 1:200	KONTR: LR	BNR: 66
TEGNINGSNAVN: Bygg B- Fasade sør og øst				
TEGNINGSNUMMER: A-10-B-09			FORMAT: A3	REV:

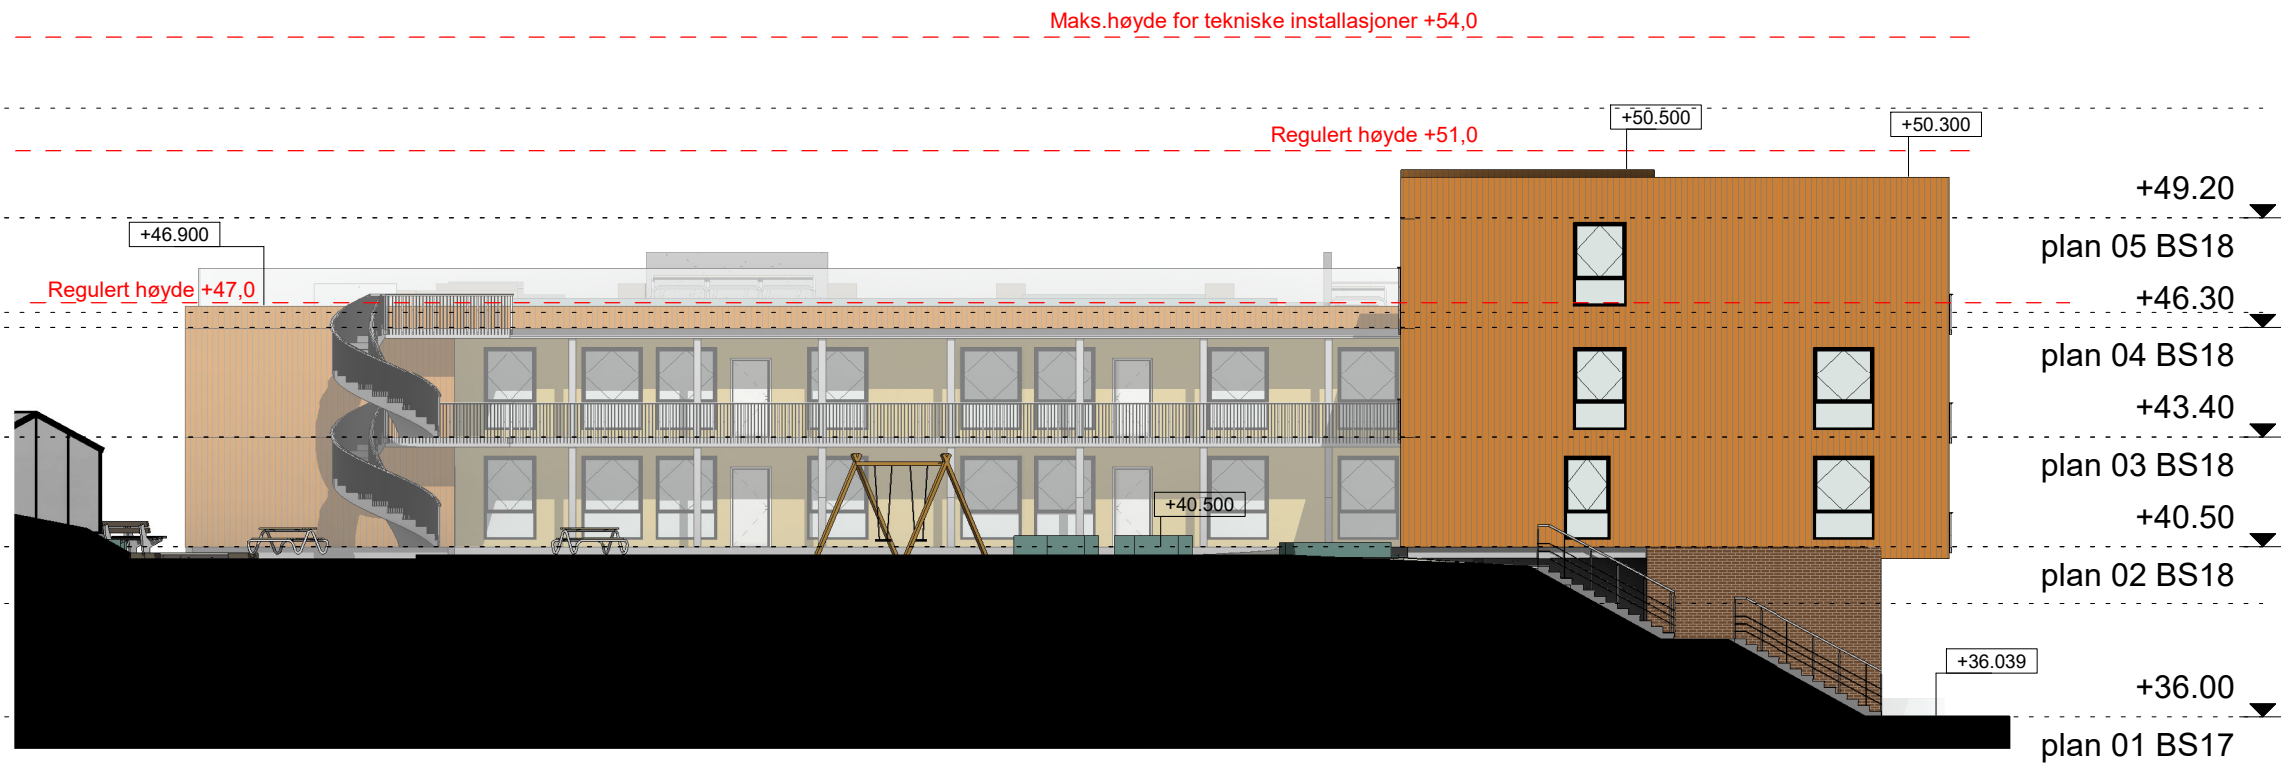

Bygg C- Fasade nord



Bygg C- Fasade vest

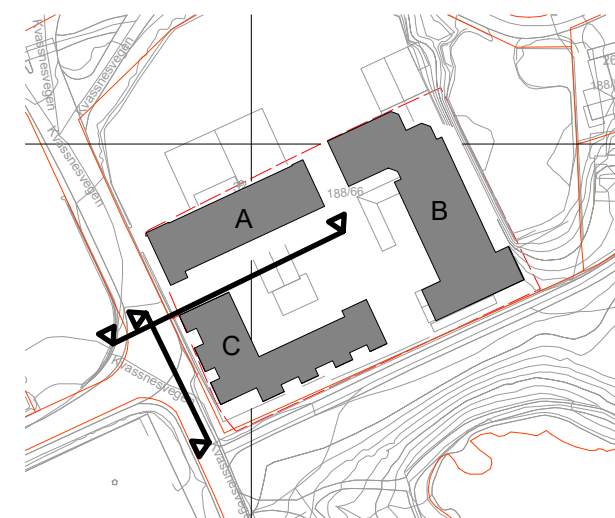


REV	BESKRIVELSE	DATO	SIGN	KNTR
LOKALISERINGSFIGUR:				
TILTAKSHAVER:		Bonava Norge AS Org.nr: 946810207 Oslo Haakon VII's gate 2. 10 etg. 0161 Oslo		
ENTREPRENØR:		TAG arkitekter Nøstegaten 44, 5011 Bergen bergen@tagarkitekter.no www.tagarkitekter.no		
PROSJEKTNAVN: Kvassnesvegen				
TEGN.STATUS: Rammesøknad				FAG: ARK
KONSULENT PROSJEKTNR:	SAKSB:	TEGN: AN	GNR: 188	
PROSJEKTNR: T-22044	TEGNINGSDATO: 01/07/2022	MALESTOKK: 1:200	KONTR: LR	BNR: 66
TEGNINGSNAVN: Bygg C- Fasade nord og vest				
TEGNINGSNUMMER: A-10-B-10			FORMAT: A3	REV:



Bygg C- Fasade sør



Bygg C- Fasade øst

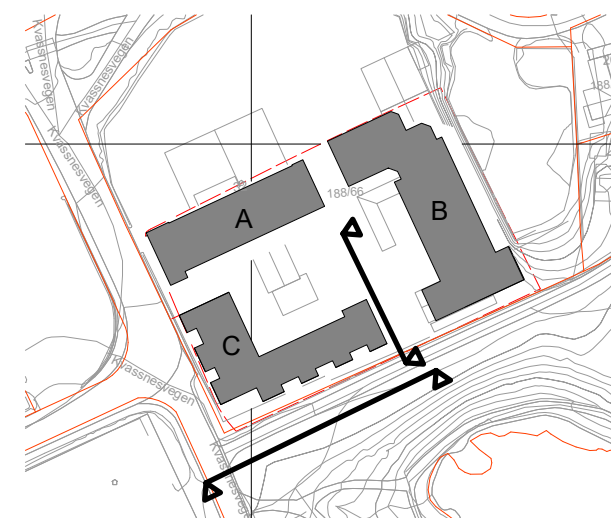

1:200 1 2 5 10 15 20

REV	BESKRIVELSE	DATO	SIGN	KNTR
LOKALISERINGSFIGUR:				
TILTAKSHAVER:		Bonava Norge AS Org.nr: 946810207 Oslo Haakon VII's gate 2. 10 etg. 0161 Oslo		
ENTREPRENØR:		TAG arkitektur Nøstegaten 44, 5011 Bergen bergen@tagarkitektur.no www.tagarkitektur.no		
PROSJEKTNAVN: Kvassnesvegen				
TEGN.STATUS: Rammesøknad				FAG: ARK
KONSULENT PROSJEKTNR:	SAKSB:	TEGN: AN	GNR: 188	
PROSJEKTNR: T-22044	TEGNINGSDATO: 01/07/2022	MALESTOKK: 1:200	KONTR: LR	BNR: 66
TEGNINGSNAVN: Bygg C- Fasade sør og øst				
TEGNINGSNUMMER: A-10-B-11		FORMAT: A3	REV:	