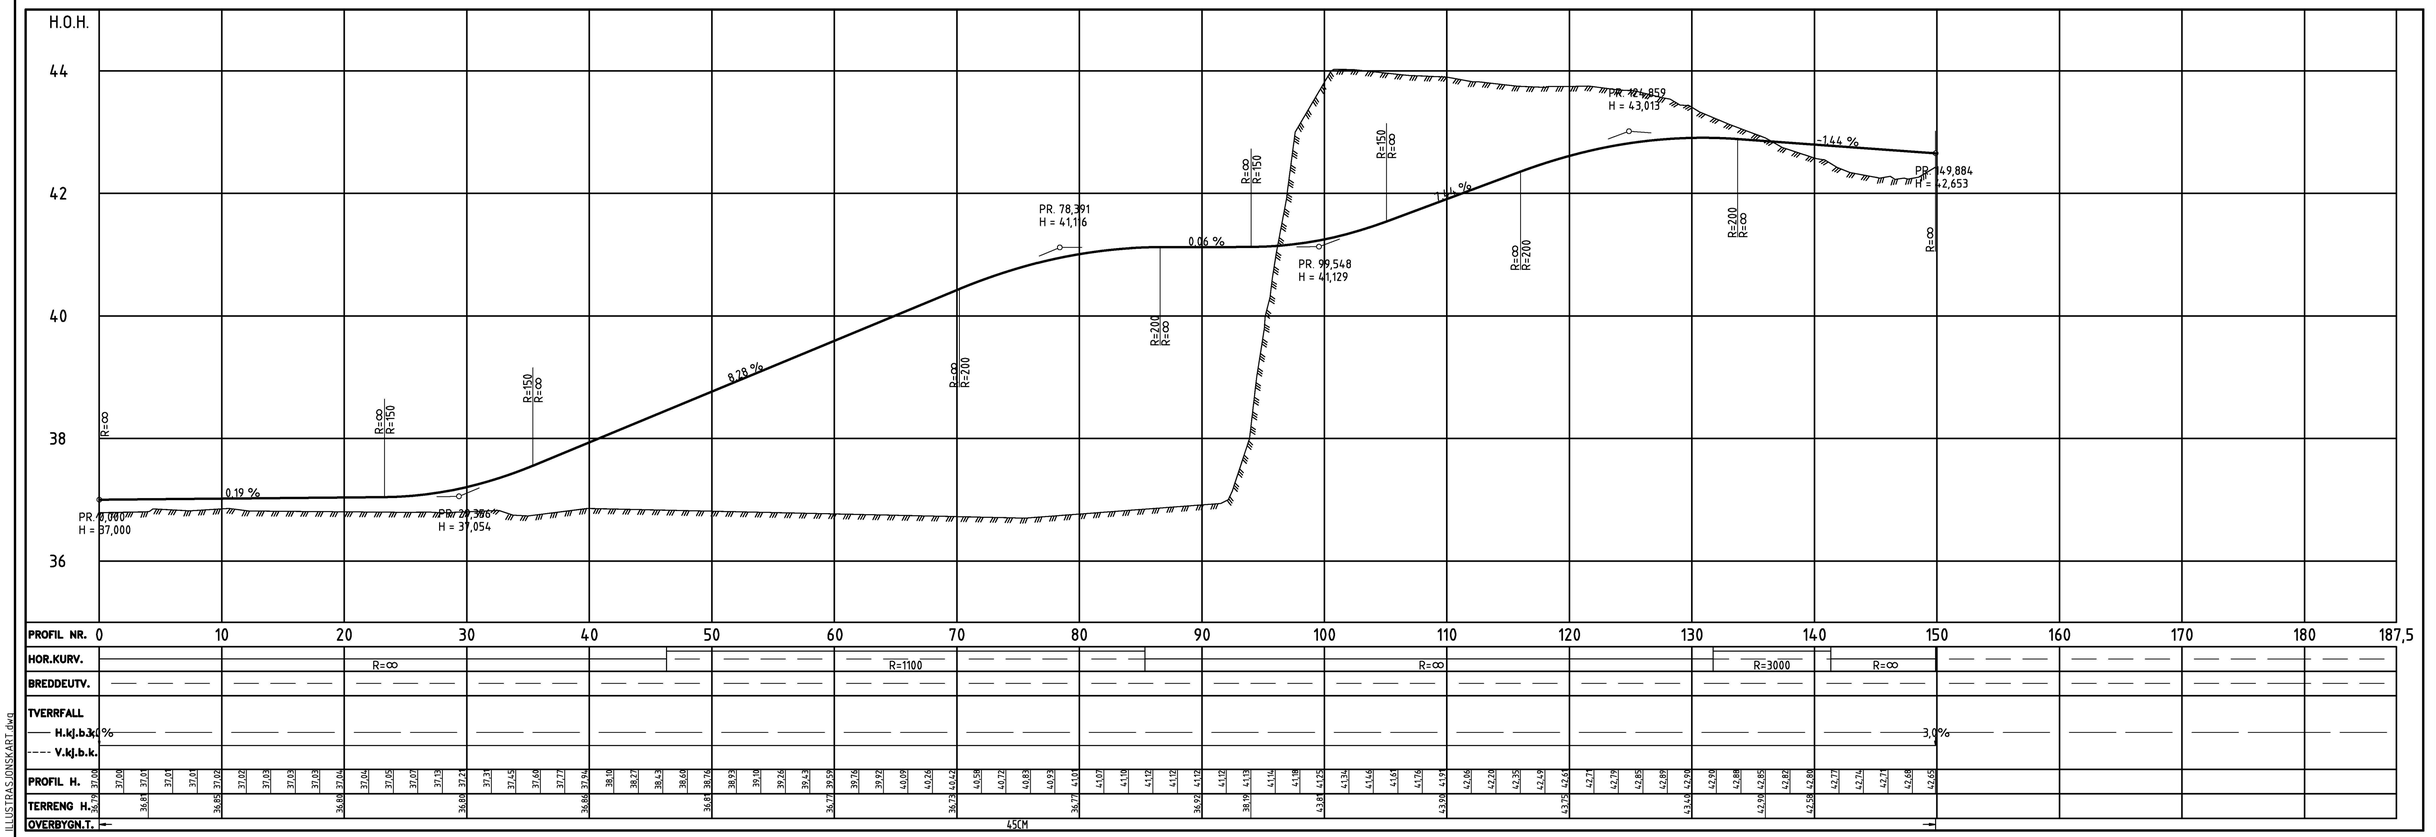

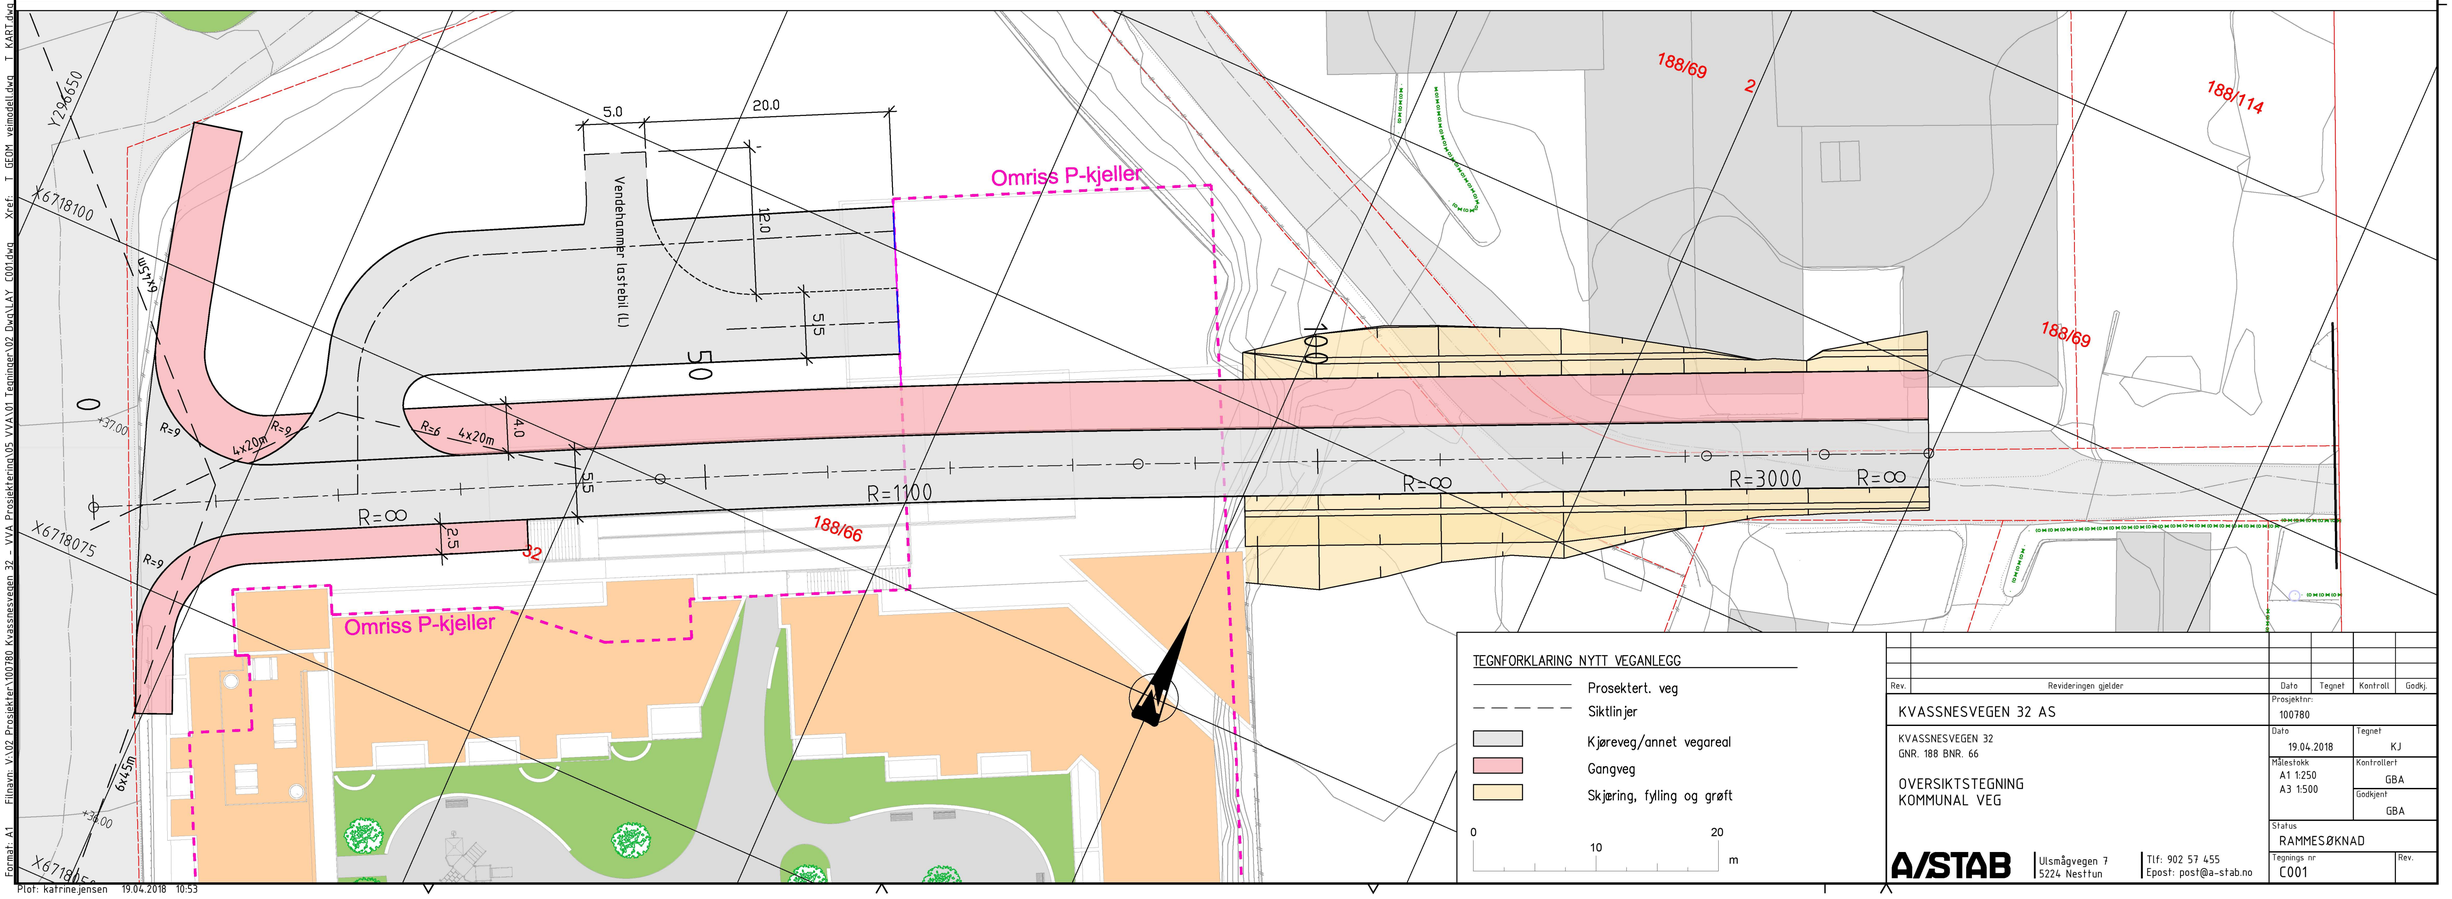

Rev. | Revideringen gjelder | Dato | Tegnet | Kontroll | Godkj.

KVASSNESVEGEN 32 AS

KVASSNESVEGEN 32
GNR. 188 BNR. 66

OVERSIKTSTEGNING
KOMMUNAL VEG

Prosjektnr:	100780
Dato	19.04.2018
Tegnet	KJ
Målestokk	A1 1:250 A3 1:500
Kontrollert	GBA
Godkjent	GBA
Status	RAMMESØKNAD
Tegnings nr	C001
Rev.	

A/STAB | Ulsmågvegen 7, 5224 Nesttun | Tlf: 902 57 455 | Epost: post@a-stab.no

Filnavn: V:\02 Prosjekter\100780 Kvassnesvegen 32 - VVA Prosjektering\05 VVA\01 Tegninger\02 Dwg\LAY C001.dwg Xref: T_GEOM veimodell.dwg T_KART.dwg T_ILLUSTRASJONSKART.dwg
Format: A1
Plot: katrine.jensen 19.04.2018 10:53