

Nabovarsel

Nabovarsel etter plan- og bygningsloven §21-3.

Du har som nabo rett til å komme med merknader til byggeplanene innen 14 dager fra nabovarselet er sendt. Vi som er ansvarlige for byggeprosjektet, skal sende eventuelle merknader, med våre kommentarer til hver merknad, til kommunen sammen med byggesøknaden. Vi kan også velge å endre byggeprosjektet, og varsle alle naboer på nytt.



22.06.2022 14:59:45 AR495287219

Her skal vi bygge, rive eller endre

Adresse:	Tuftamyra 16B, 5911 Alversund		
Kommune:	Alver		
Gårdsnr.:	Bruksnr.:	Festenr.:	Seksjonsnr.:
137	773	0	0

Vi varsler herved om

Tiltakstype:	Nytt bygg - Under 70 m2 - ikke boligformål
Tiltaksformål:	Garasje

Beskrivelse av hva nabovarselet gjelder

Det søkes om ekstern garasje iht vedlagte tegninger og situasjonsplan

Plan(er) som gjelder for eiendommen

Type plan:	Reguleringsplan
Navn på plan:	Reguleringsplan for Kubbaleitet/-ID 1263_201215

Spørsmål om innholdet i nabovarselet kan rettes til

Kontaktperson: VILLANGER & SØNNER AS, Rune Kristoffersen
E-post: rune.kristoffersen@villanger.no
Telefon: 56357970 / 92685032

Merknader til byggeplanene sendes til

Merknader til byggeplanene kan leveres via Altinn eller sendes til søker.

Søker: VILLANGER & SØNNER AS
Organisasjonsnummer: 925580376
Telefon: 56357970 / 92685032
E-post: rune.kristoffersen@villanger.no
Postadresse: Kvassnesveien 45, 5914 ISDALSTØ

Nabovarselet er signert av




RUNE KRISTOFFERSEN på vegne av VILLANGER & SØNNER AS

Dette dokumentet er signert elektronisk og arkivert i Altinn.


Filvedlegg:

situasjonsplan.pdf


plan,snitt,fasade A-01 1_100 (A3).pdf

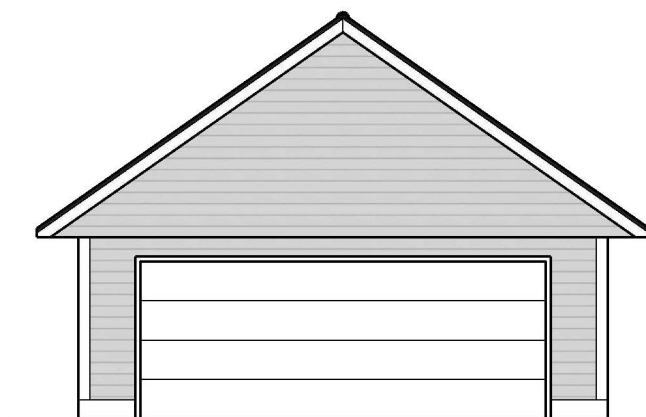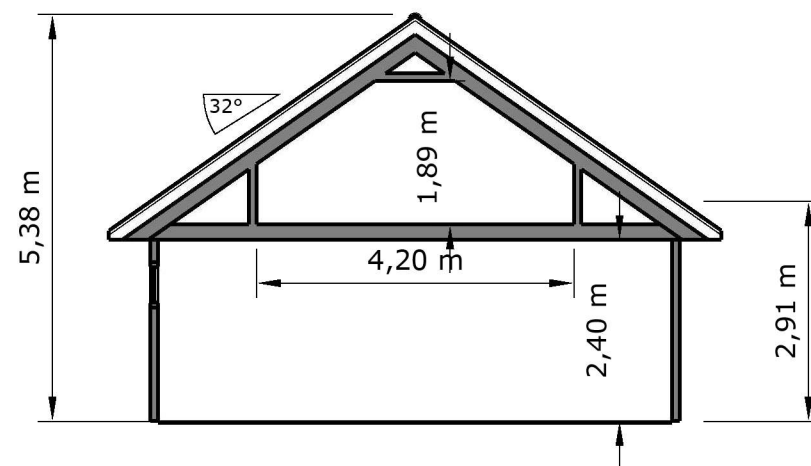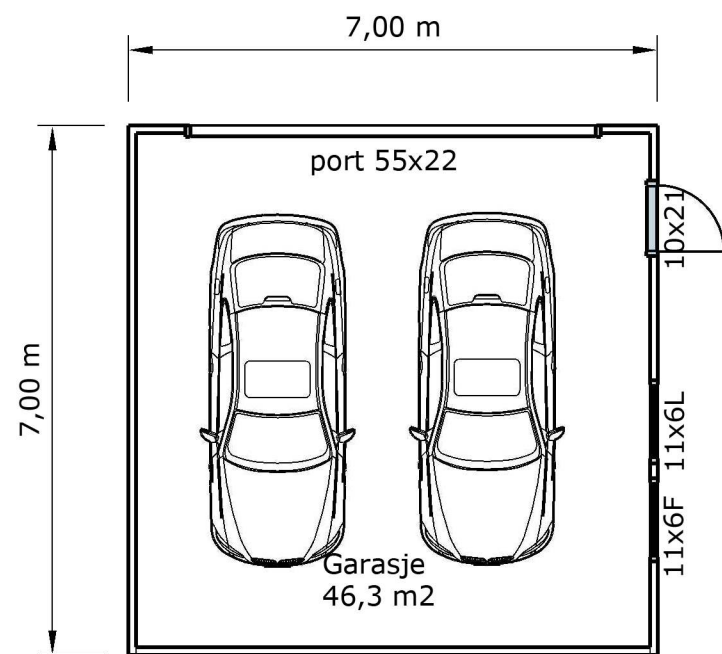

Fasade Nord/Vest

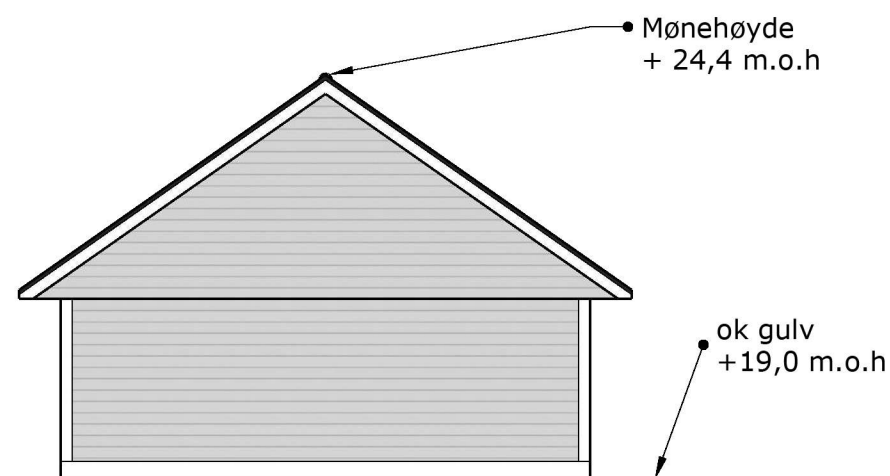

Fasade Sør/Øst

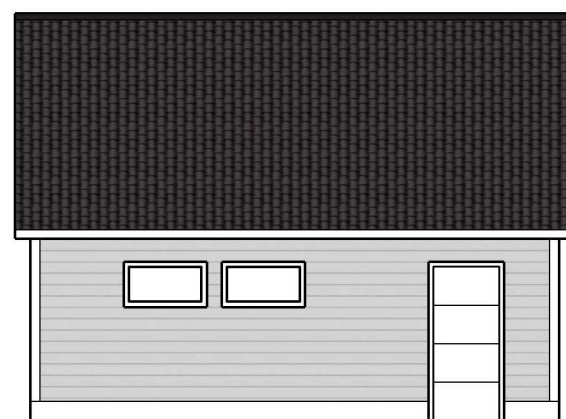

Fasade Nord/Øst



Fasade Sør/Vest

Merknad: snøfanger monteres iht Sintef byggforsk detaljblad 525.931.

BYA regnet til utside yttervegg 49 m²

Arealtabell (BRA)

leil id	Etasje	Type	Areal
	1.etg	bruksareal	46,3
	loft	bruksareal	0
sum total areal BRA			46,3 m ²

rev	nr	beskrivelse	dato

Byggemeldingstegning

Villanger & Sønner AS

Kvassnesvegen 45
5914 Isdalstø
orgnr: 925 580 376
www.nordbohus.no/villanger
post@villanger.no



Tiltakshaver:
Svein-Ove Urdal
Mai Jorunn Urdal
Adresse:
Tuftamyra 16b
5911 Alversund

Kommune:
Alver
gnr./bnr/fnr
137/773/000

tegn av:
R.K
tegn dato:
22.06.22

kontr. dato:
R.K
kontr. dato:
22.06.22

Bygg: **Garasje**


rev dato:
00.00.0000

Tegningsnr: **A-01**

Ark: A3 Målestokk
1:100

Type tegning: **Plan, snitt, fasade**

Denne tegningen tilhører Villanger & Sønner AS. Etterligning krfl. lov om åndsverk av 12.5.1961

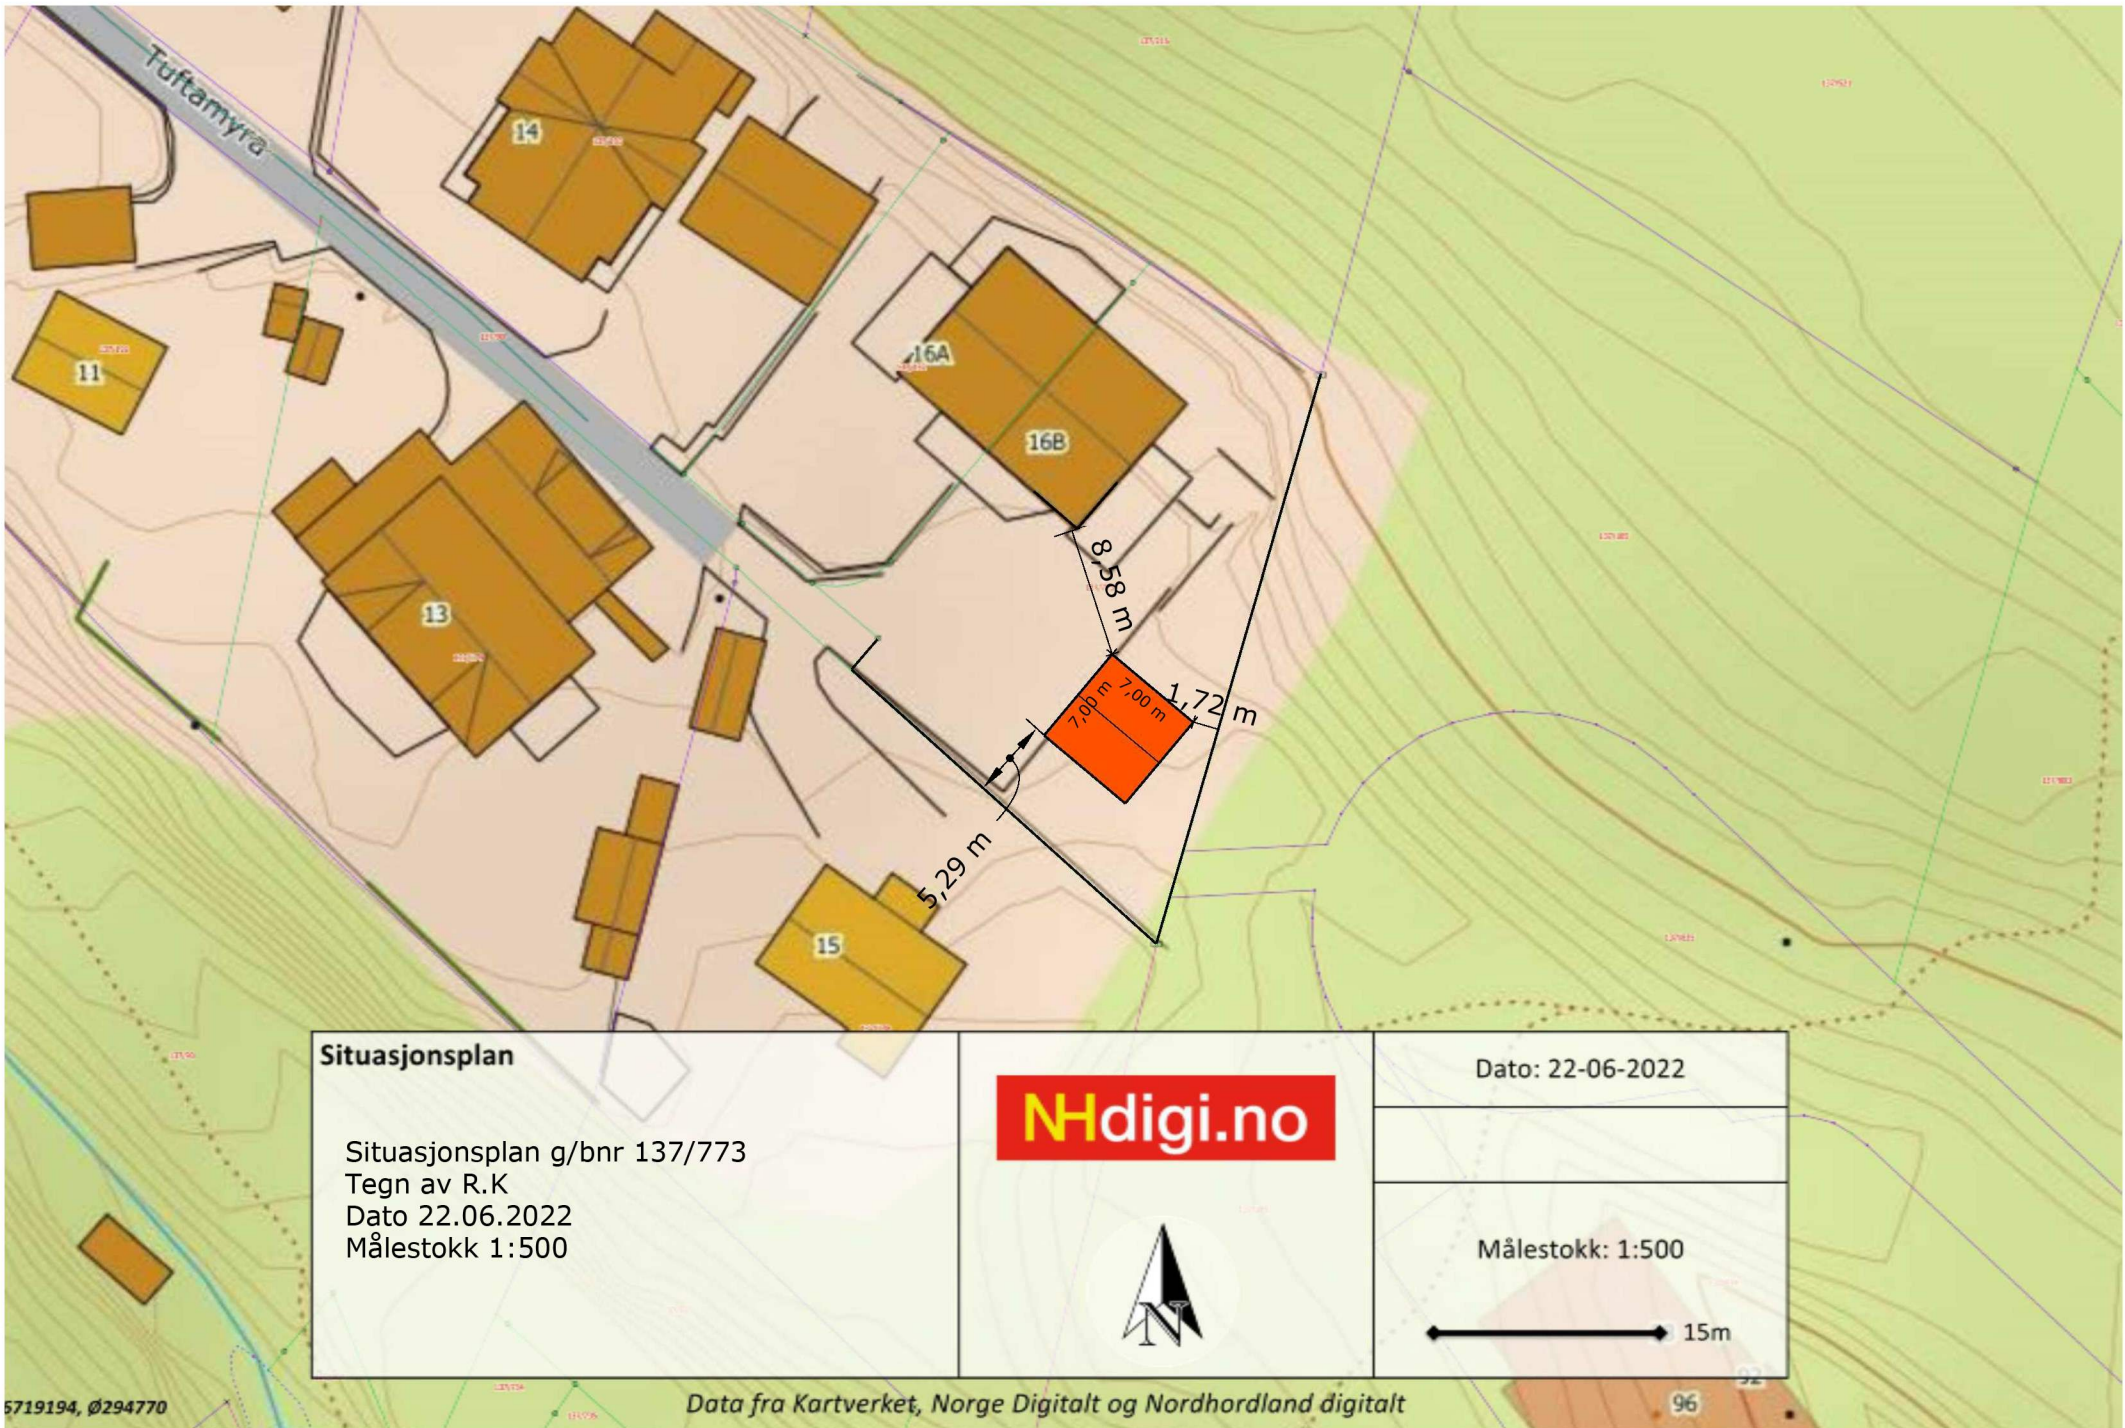

Situasjonsplan

Situasjonsplan g/bnr 137/773
Tegn av R.K
Dato 22.06.2022
Målestokk 1:500



Dato: 22-06-2022

Målestokk: 1:500

