



Fasade Nord-Vest
1 : 200



Fasader

Alver kommune,
Åtun - Gnr 108 Bnr 161
Reguleringsplan Arealplan-ID 4631 2021 004

Plankonsulent

se arkitektur

Fantoftvegen 42, 5072 Bergen
Tlf. 55 98 70 20.
E-post: firma@se-arkitektur.no

Forslagsstiller

Vestbo BBL

Strandgaten 196, 5004 Bergen

Saksnummer Alver kommune

20/18451

Dato

06.07.2022

Tegningsnr.

P7.1

Prosjekt nr.

740

Målestokk

1:200

Revisjonsdato

Rev	Endring	Utført	Kontr.	Dato

Vedlegg til 1. gang offentlig ettersyn



Fasade Nord-Øst
1 : 200

----- Omriss kolle



Fasader

Alver kommune,
Åtun - Gnr 108 Bnr 161
Reguleringsplan Arealplan-ID 4631 2021 004

Plankonsulent

se arkitektur

Fantoftvegen 42, 5072 Bergen
Tlf. 55 98 70 20.
E-post: firma@se-arkitektur.no

Forslagsstiller

Vestbo BBL

Strandgaten 196, 5004 Bergen

Saksnummer Alver kommune

20/18451

Dato

06.07.2022

Tegningsnr.

P7.2

Prosjekt nr.

740

Målestokk

1:200

Revisjonsdato


Rev	Endring	Utført	Kontr.	Dato


Vedlegg til 1. gang offentlig ettersyn



Fasade Sør-Vest

1 : 200

							Fasader Alver kommune, Åtun - Gnr 108 Bnr 161 Reguleringsplan Arealplan-ID 4631 2021 004		Tegningsnr. P7.3
				Plankonsulent se arkitektur Fantoftvegen 42, 5072 Bergen Tlf. 55 98 70 20. E-post: firma@se-arkitektur.no			Forslagsstiller Vestbo BBL Strandgaten 196, 5004 Bergen	Saksnummer Alver kommune 20/18451	Målestokk 1:200
				Dato 06.07.2022			Revisjonsdato		
				Vedlegg til 1. gang offentlig ettersyn					
Rev	Endring	Utført	Kontr.	Dato					

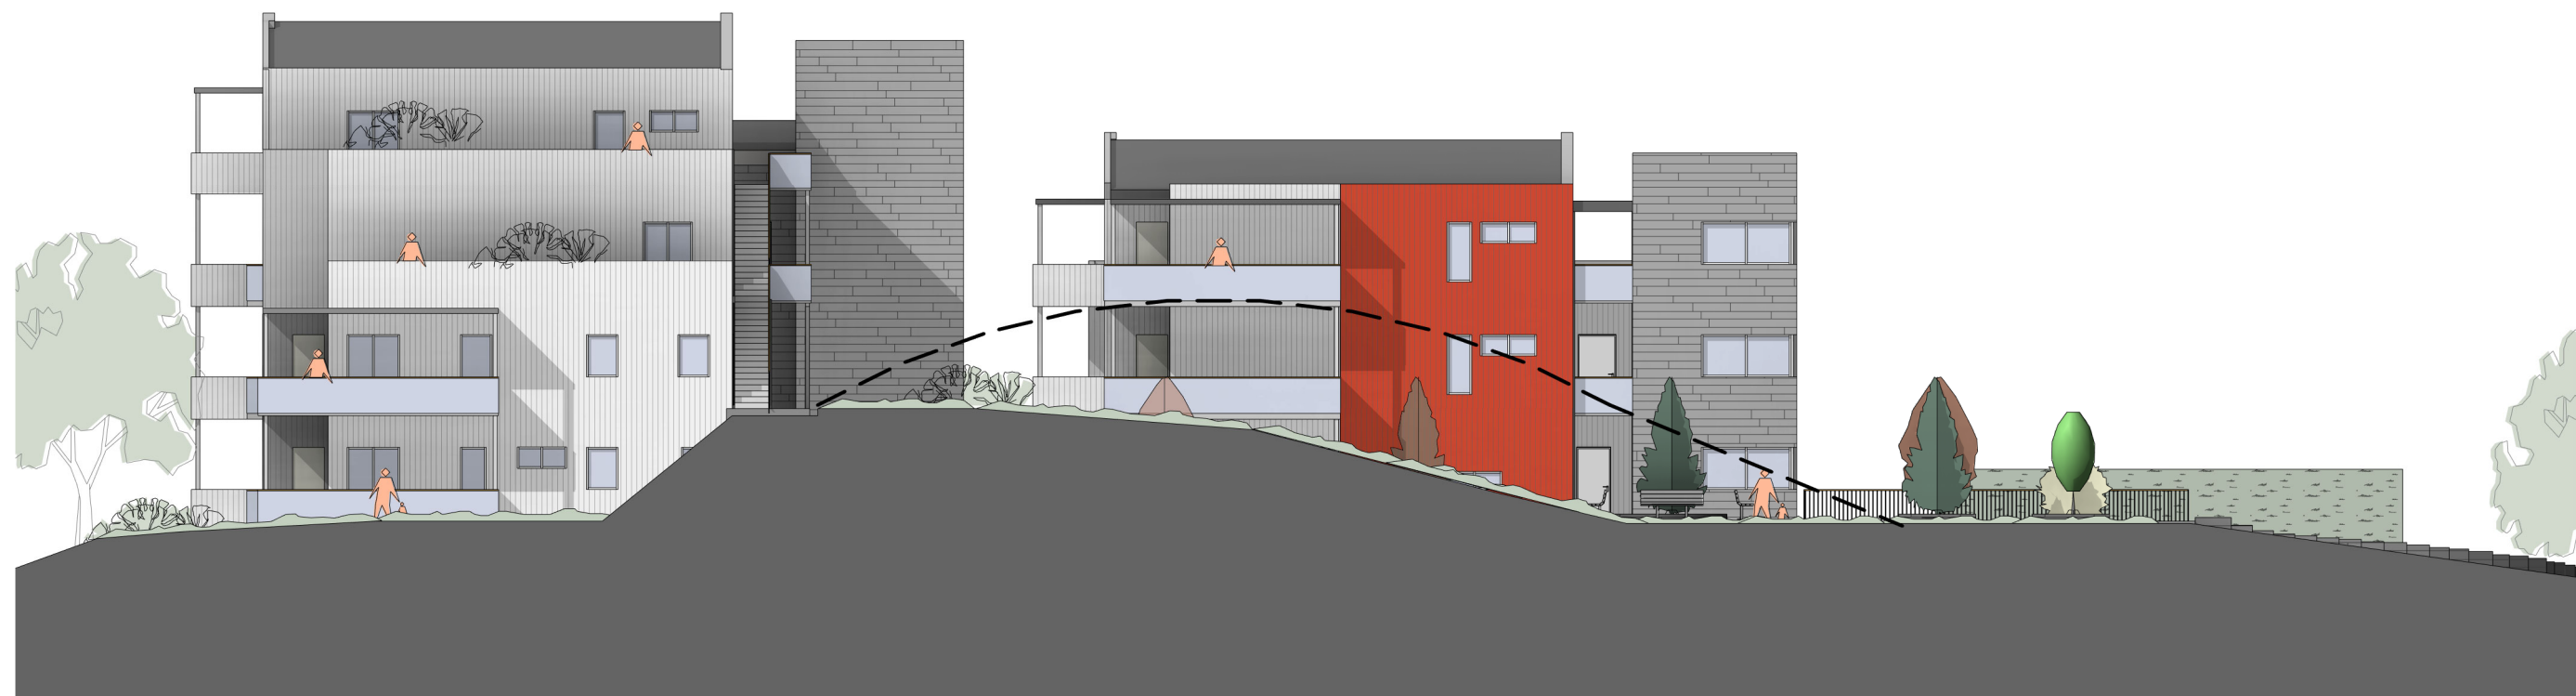

Fasade Sør-Øst
1 : 200

Foreløpig - 202206xx

----- Omriss kolle



Fasader

Alver kommune,
Åtun - Gnr 108 Bnr 161
Reguleringsplan Arealplan-ID 4631 2021 004

Tegningsnr.
P7.4

Prosjekt nr.
740

Plankonsulent
se arkitektur
Fantoftvegen 42, 5072 Bergen
Tlf. 55 98 70 20.
E-post: firma@se-arkitektur.no


Forslagsstiller
Vestbo BBL
Strandgaten 196, 5004 Bergen

Saksnummer Alver kommune
20/18451
Dato
06.07.2022

Målestokk
1:200
Revisjonsdato

Rev	Endring	Utført	Kontr.	Dato
-----	---------	--------	--------	------

Vedlegg til 1. gang offentlig ettersyn

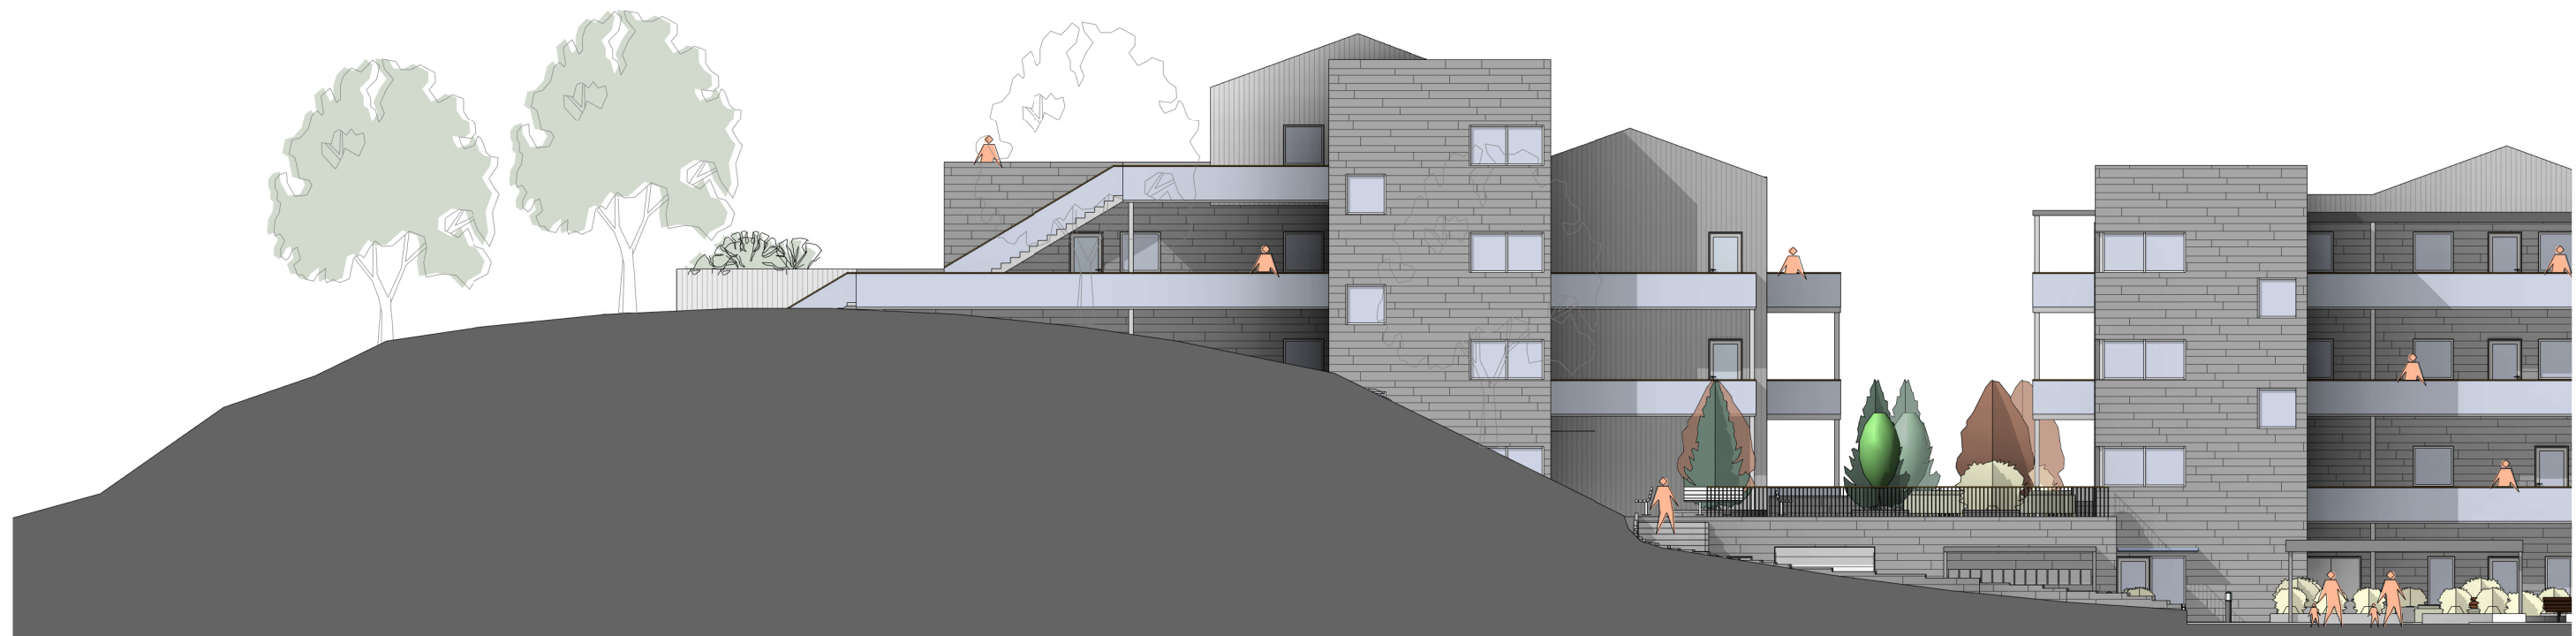

Fasade Nord-Øst Bygg B
1 : 200



Fasader

Alver kommune,
Åtun - Gnr 108 Bnr 161
Reguleringsplan Arealplan-ID 4631 2021 004

Plankonsulent

se arkitektur

Fantoftvegen 42, 5072 Bergen
Tlf. 55 98 70 20.
E-post: firma@se-arkitektur.no

Forslagsstiller

Vestbo BBL

Strandgaten 196, 5004 Bergen

Saksnummer Alver kommune

20/18451

Dato

06.07.2022

Tegningsnr.

P7.5

Prosjekt nr.

740


Målestokk

1:200

Revisjonsdato


Rev	Endring	Utført	Kontr.	Dato

Vedlegg til 1. gang offentlig ettersyn

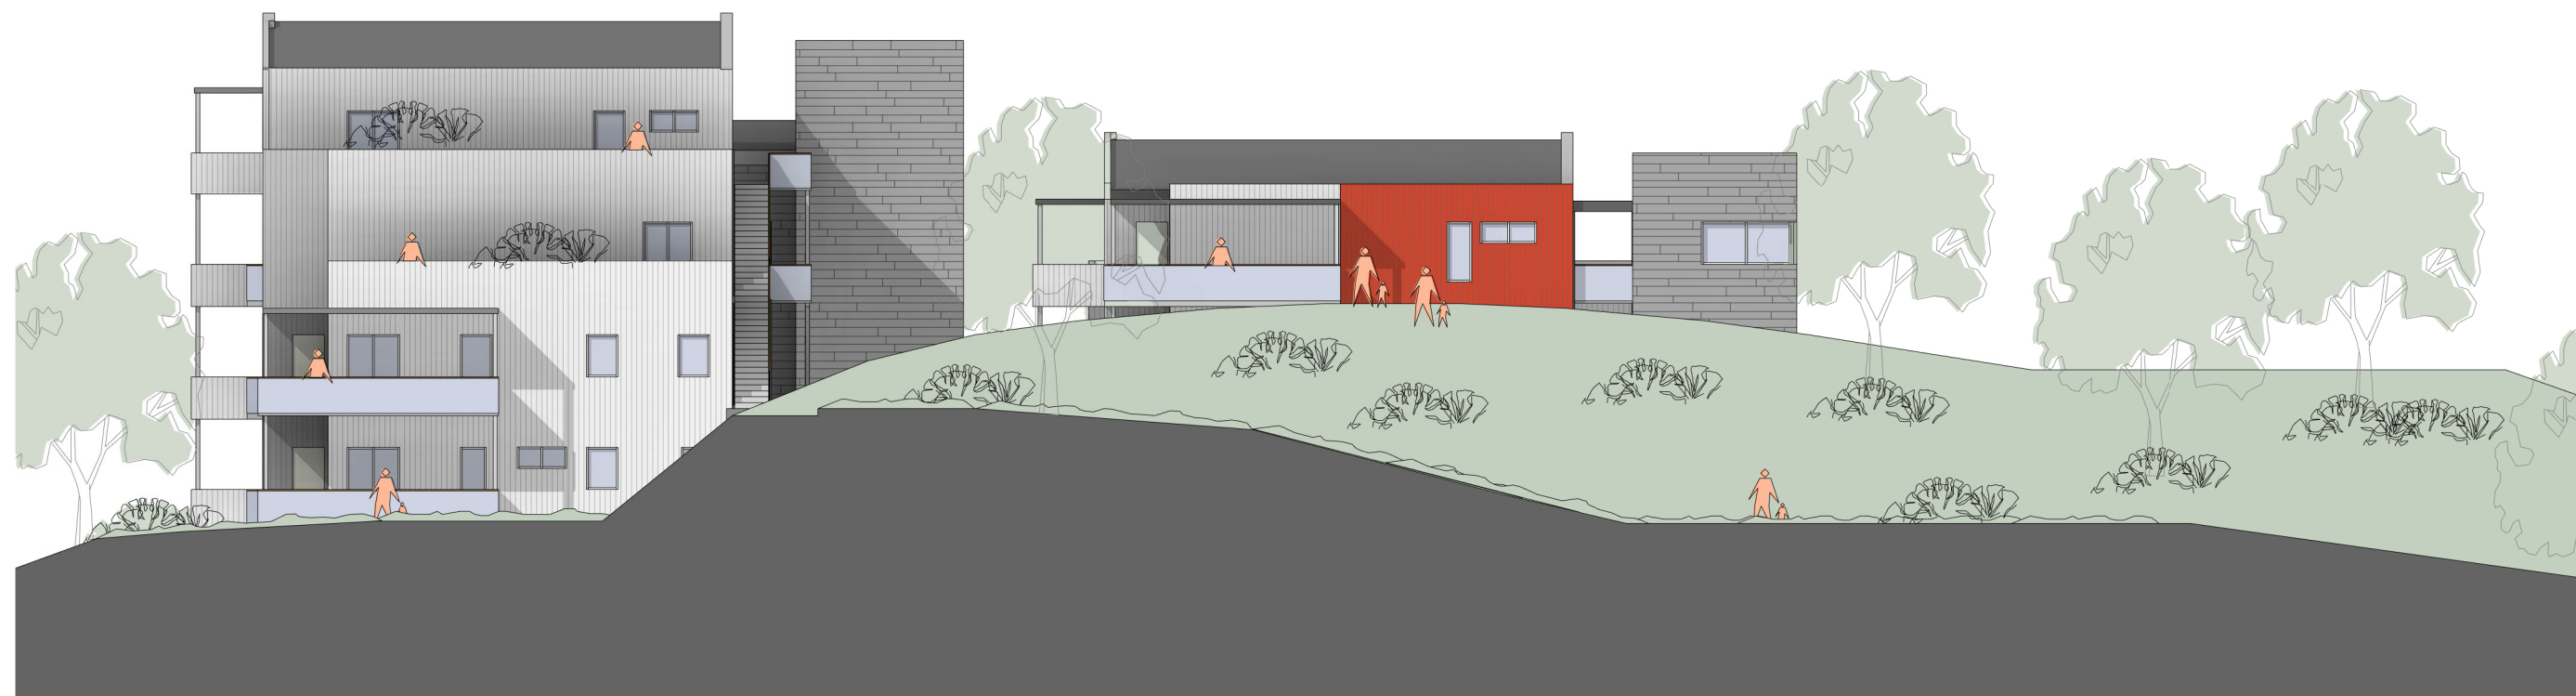

Fasade Sør-Øst med kollen
1 : 200

<table border="1"> <tr> <td>Rev</td> <td>Endring</td> <td>Utført</td> <td>Kontr.</td> <td>Dato</td> </tr> </table>	Rev	Endring	Utført	Kontr.	Dato		<h2>Fasader</h2> <p>Alver kommune, Åtun - Gnr 108 Bnr 161 Reguleringsplan Arealplan-ID 4631 2021 004</p>			Tegningsnr. <p>P7.6</p>
	Rev	Endring	Utført	Kontr.	Dato					
	Plankonsulent se arkitektur Fantoftvegen 42, 5072 Bergen Tlf. 55 98 70 20. E-post: firma@se-arkitektur.no			Forslagsstiller Vestbo BBL Strandgaten 196, 5004 Bergen	Saksnummer Alver kommune 20/18451		Prosjekt nr. <p>740</p>			
	Dato 06.07.2022			Målestokk <p>1:200</p>	Revisjonsdato					
Vedlegg til 1. gang offentlig ettersyn										

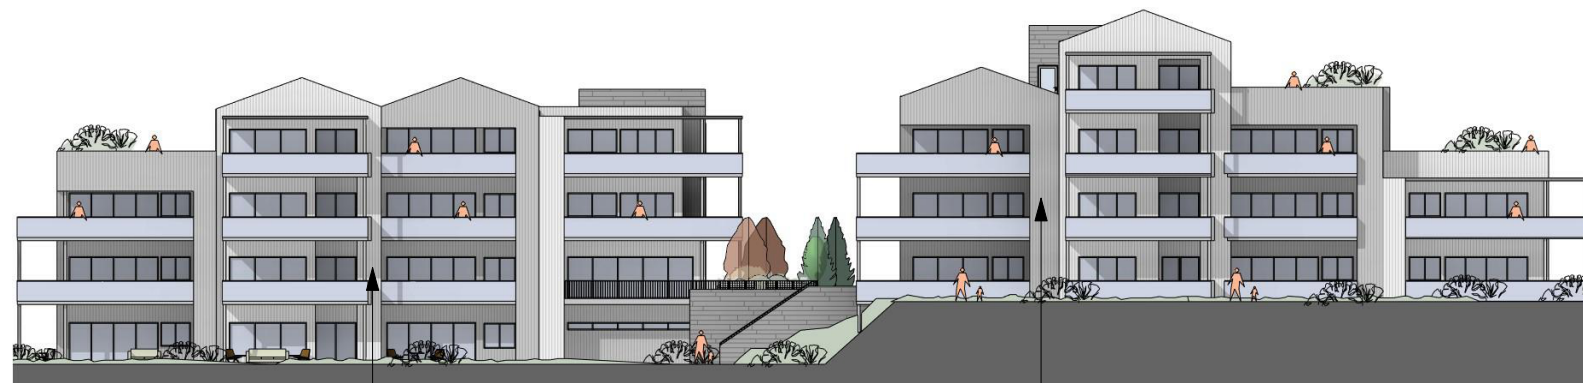

Trekledning i lys gråtone

Trekledning i mørk gråtone



Trekledning i mørk gråtone

Platekledning mot parkeringsanlegg, trappehus og i svalgang

Låverød trekledning

Trekledning i lys gråtone

Fibersementplater med skjulte festemetoder



Fasadekonsept:

Lokale historiske bygninger, steinmurer langs den Trondhjemske postveien og de tradisjonsrike røde låvene.

Bruk av stein som murer og platekledning i bland med rettkantet trekledning med varme gråtoner og sterk kontrast i den tradisjonelle låverød fargen.

Tradisjonell låverød farge



Rettkantet trekledning i ulike bredder

Rev	Endring	Utført	Kontr.	Dato
-----	---------	--------	--------	------



Fasadekonsept


Alver kommune,
 Åtun - Gnr 108 Bnr 161
 Reguleringsplan Arealplan-ID 4631 2021 004

Plankonsulent se arkitektur Fantoftvegen 42, 5072 Bergen Tlf. 55 98 70 20. E-post: firma@se-arkitektur.no	Forslagsstiller Vestbo BBL Strandgaten 196, 5004 Bergen	Saksnummer Alver kommune 20/18451	Tegningsnr. P7.7
		Dato 06.07.2022	Revisjonsdato
Vedlegg til 1. gang offentlig ettersyn			Prosjekt nr. 740
			Målestokk




P-Oppriss Sør-Vest

1 : 1000

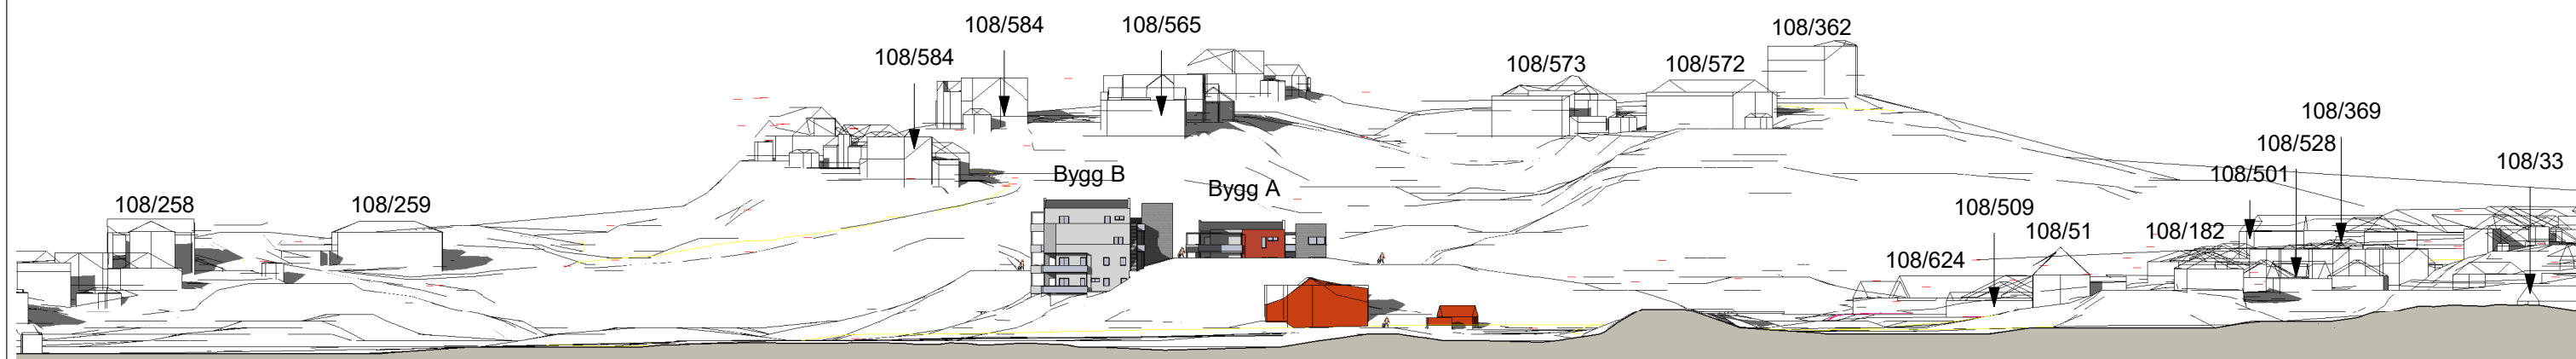

P-Oppriss Sør-Øst

1 : 1000

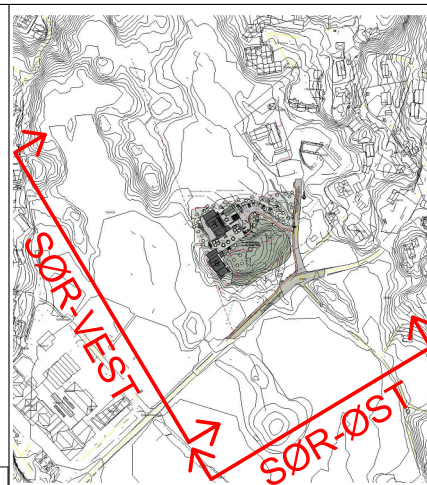

Oppriss Sør-Vest og Sør-Øst

Alver kommune,
 Åtun - Gnr 108 Bnr 161
 Reguleringsplan Arealplan-ID 4631 2021 004

Tegningsnr.
 P7.8

Prosjekt nr.
 740

Plankonsulent
se arkitektur
 Fantoftvegen 42, 5072 Bergen
 Tlf. 55 98 70 20.
 E-post: firma@se-arkitektur.no

Forslagsstiller
Vestbo BBL
 Strandgaten 196, 5004 Bergen

Saksnummer Alver kommune
20/18451
 Dato
06.07.2022

Målestokk
1:200
 Revisjonsdato

Rev	Endring	Utført	Kontr.	Dato

Vedlegg til 1. gang offentlig ettersyn