

Redegjørelse av skilt:

Saken gjelder endring av 3 stk fasadeskilt samt 1 stk nytt fasadeskilt på Juvikstølen 9 og Kvernhusmyrane 4, 5916 Isdalstø, Knarvik vgs. Plassering er tegnet inn på kart.

3 av skiltene er i LED-utførelse og ønskes å byttes ut med eksisterende skilt på fasade, 1 stk er i utfrest skum PVC.

Bokstaver og skjold er bygget opp av aluminium med 3mm LED-opal i front.

Skjold folieres med blått og grå i front.

Bokstavene folieres med sort folie i front – black magic, slik at når det blir mørkt vil bokstavene lyse hvit.

Bokstavene er bak belyst med lys utslipp kun i front.

Størrelsen på fasadeskilt F1 er 5976x1000mm. Sarg på skjold og bokstaver er = 10cm
Festes til vegg med festelister lakkert i samme farge som husvegg. Sargkant på festelisten = 5cm.

Størrelsen på fasadeskilt F3 er 5976x1000mm. Sarg på skjold og bokstaver er = 10cm
Festes til vegg med festelister lakkert i samme farge som husvegg. Sargkant på festelisten = 5cm.

Størrelsen på fasadeskilt F4 er 6556x1100mm. Sarg på skjold og bokstaver er = 11cm
Festes til vegg med festelister lakkert i samme farge som husvegg. Sargkant på festelisten = 5cm.


Fasadeskilt F2 er i utførelsen utfrest sort skum PVC. Størrelsen er 3771x650mm. Tykkelsen på bokstavene er 19mm. Bokstavene skrur rett i vegg. Skiltet er uten belysning.

Med vennlig hilsen
For Protector Skilt AS



Nils Petter Nordvik
Prosjektleder


vedl. 4

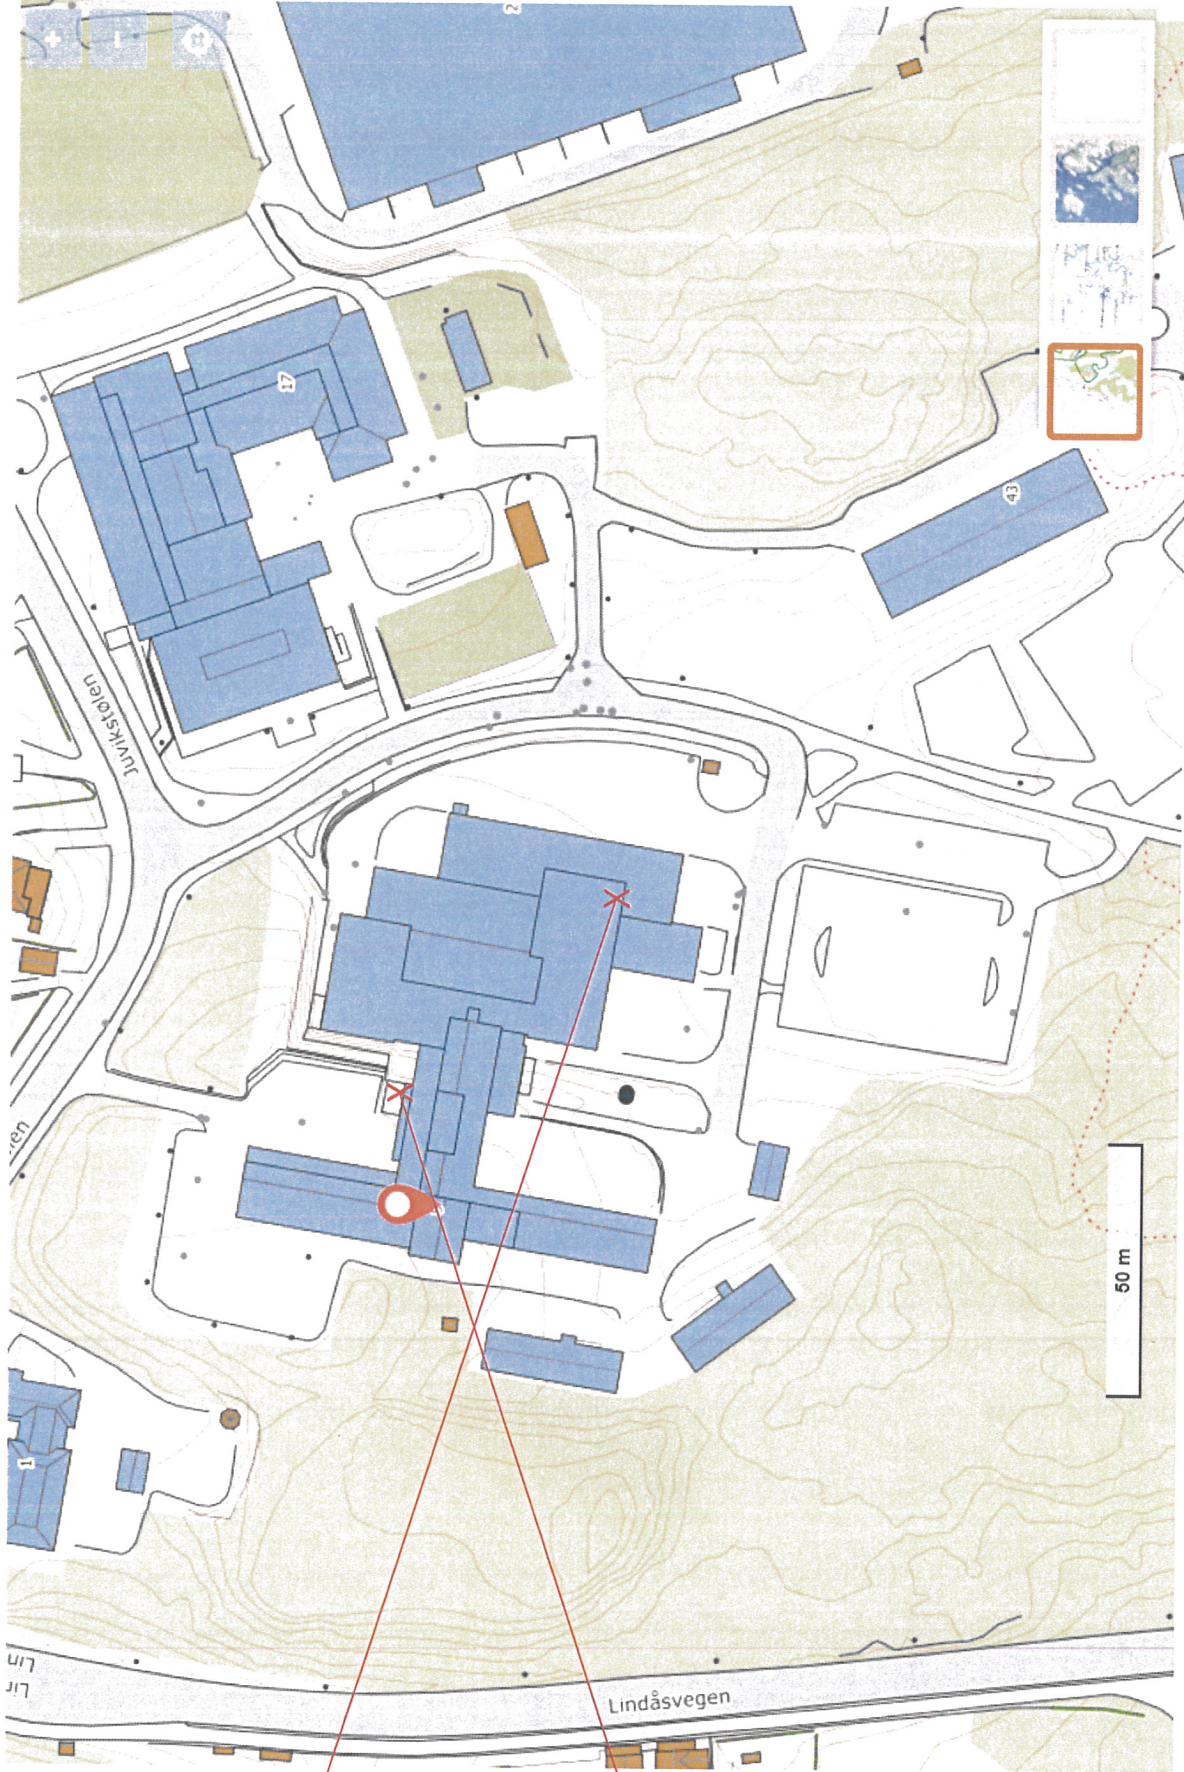

Avd. Juvikstølen

F1

F2

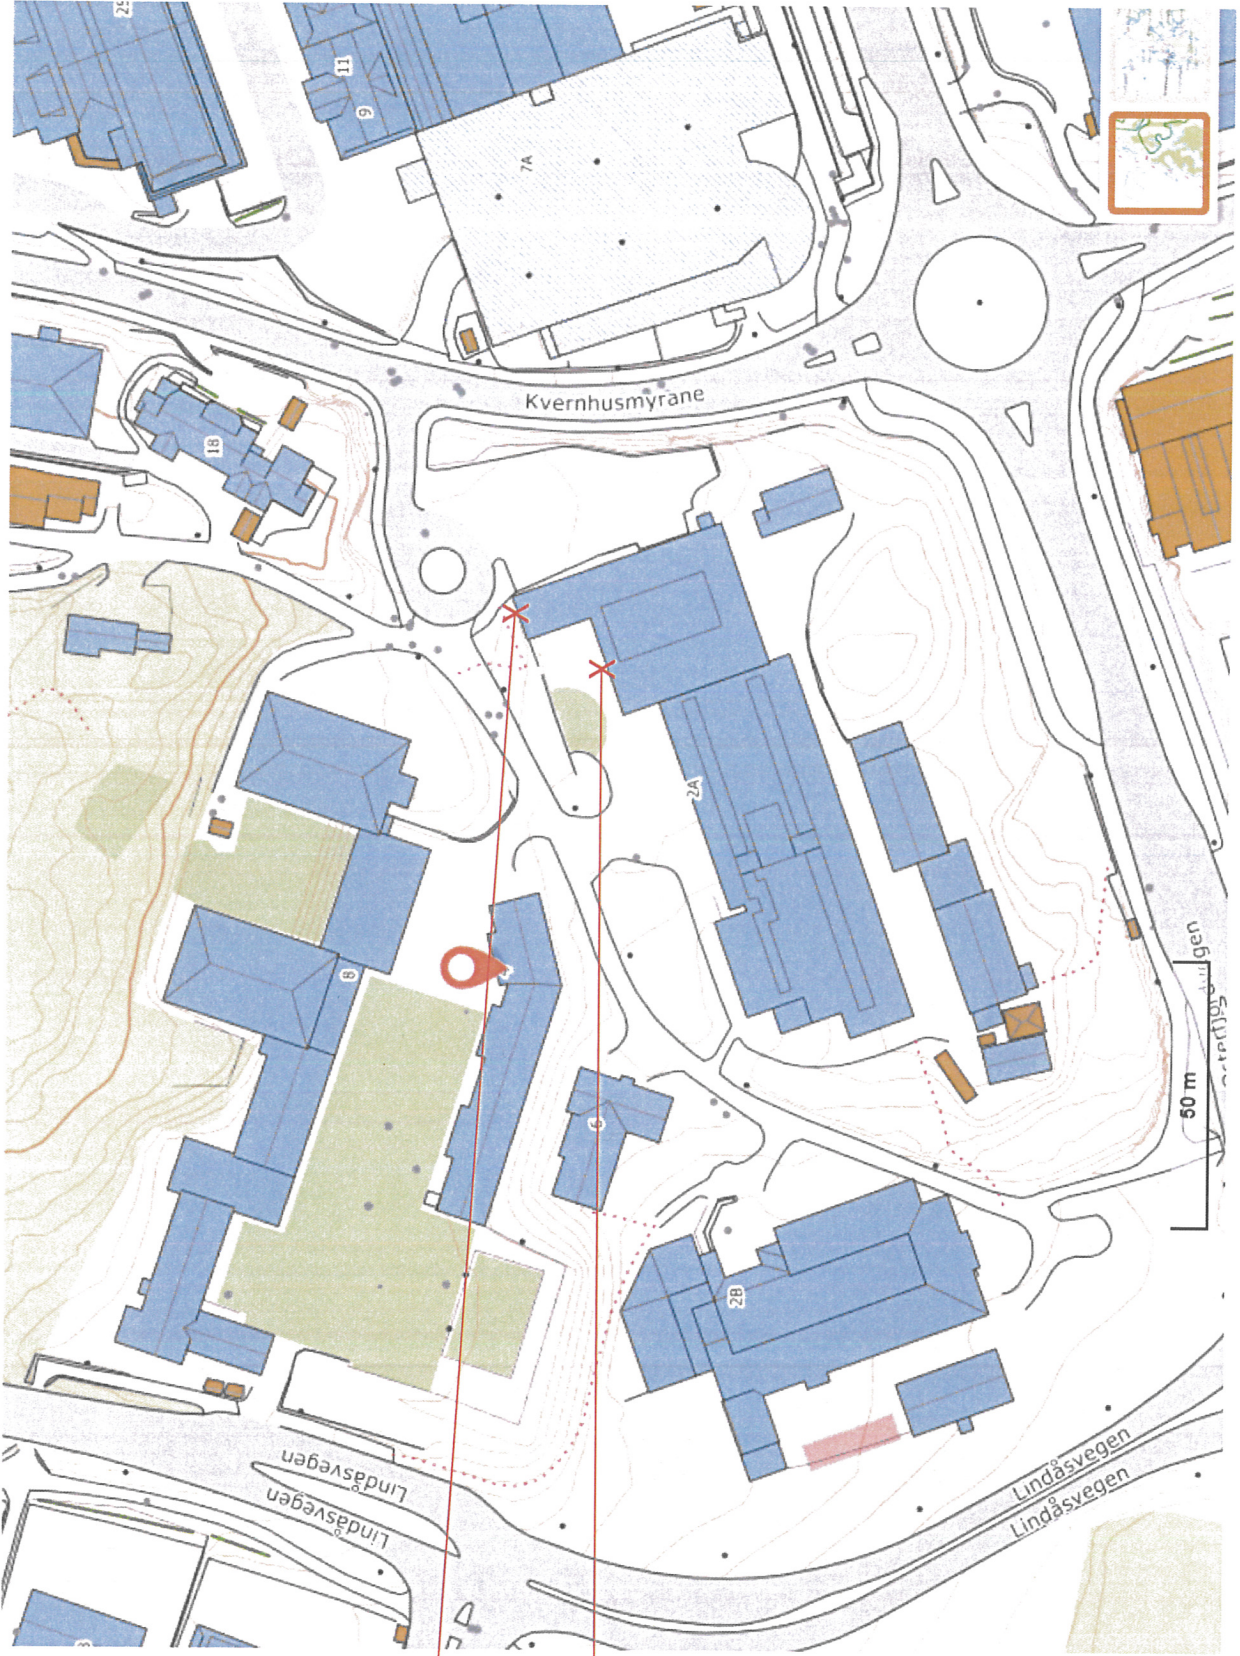

Avd. Kvernhusmyrane

Gnr: 185
Bnr.60

F3

F4