




Plan - Snitt CC'
1:500

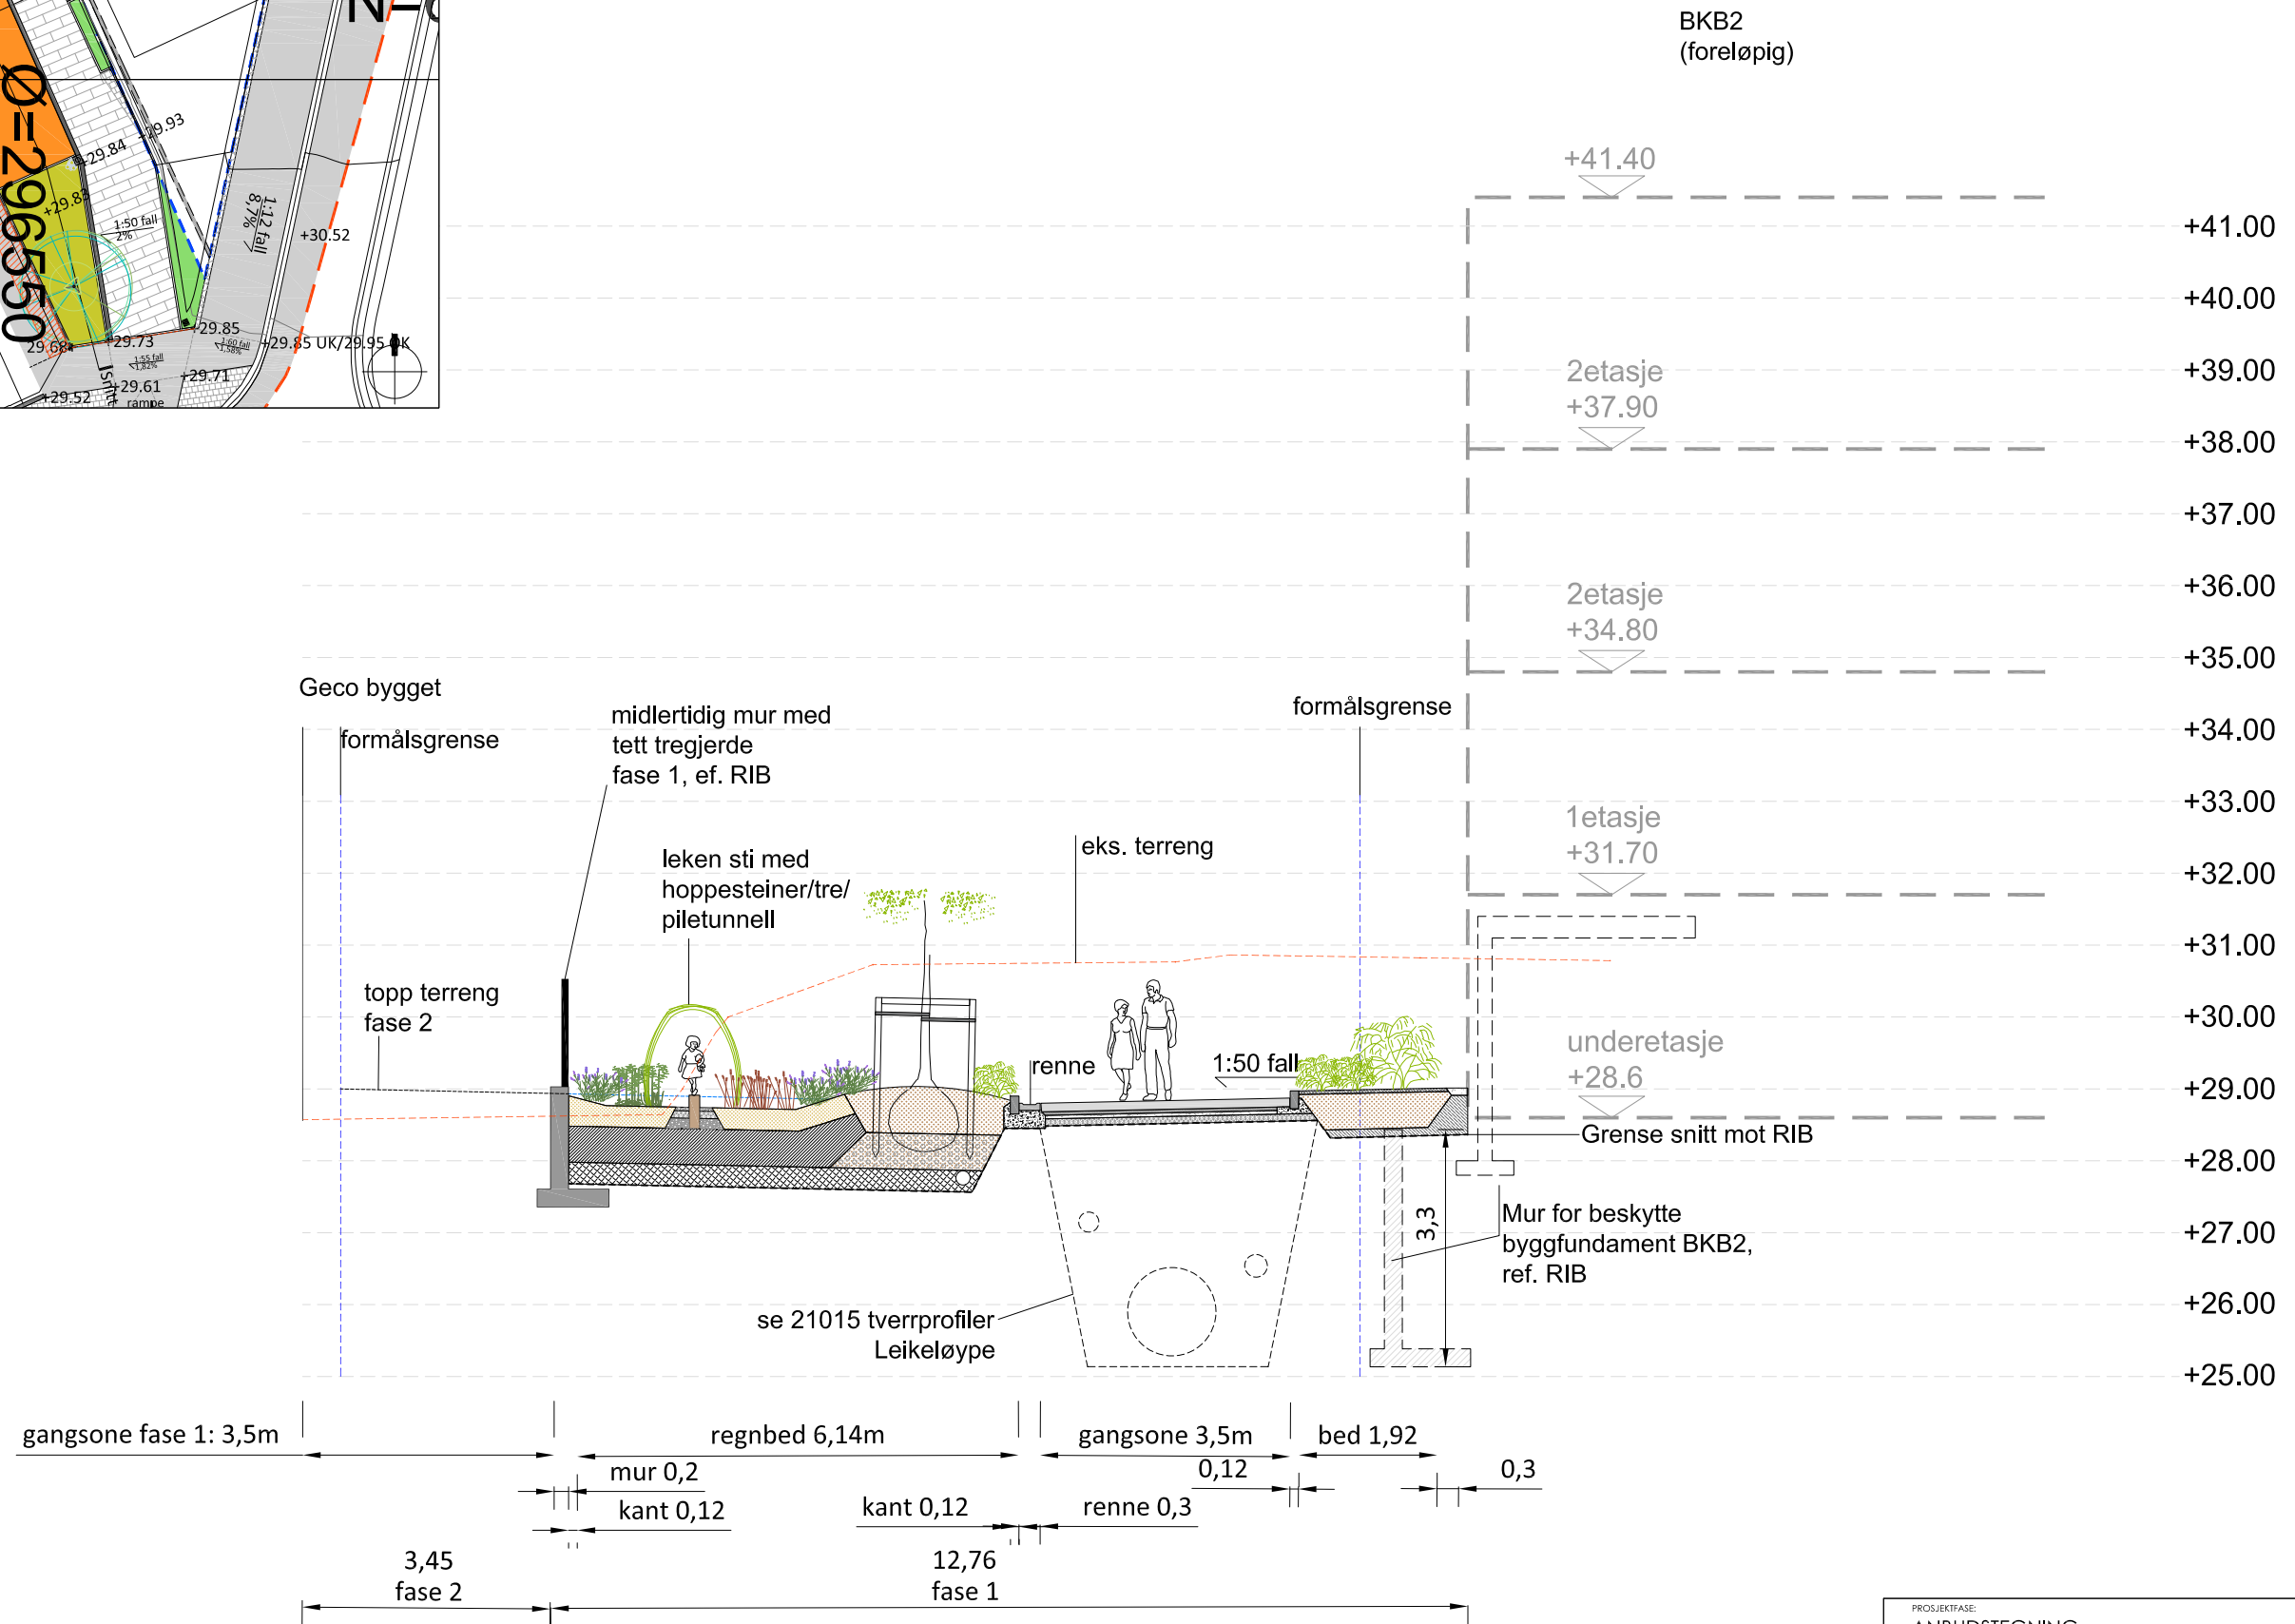

PROSJEKTFASE: ANBUDSTEGNING					
Orion Prosjekt AS KVASSNESVEGEN 33					
SNITT CC' Leikeløypa fase 1					
SAK NR.:	TEGNR.:	MÅLSTOKK:	TEGNET AV:	KONTR.:	DATE:
21-2900	L50-22	1:100(A3)	MJ-VM	SK	03-05-22

