



4 Snitt 1 BBB2 1-200
1 : 200



5 Detaljutsnitt BBB2 1-500
1 : 500

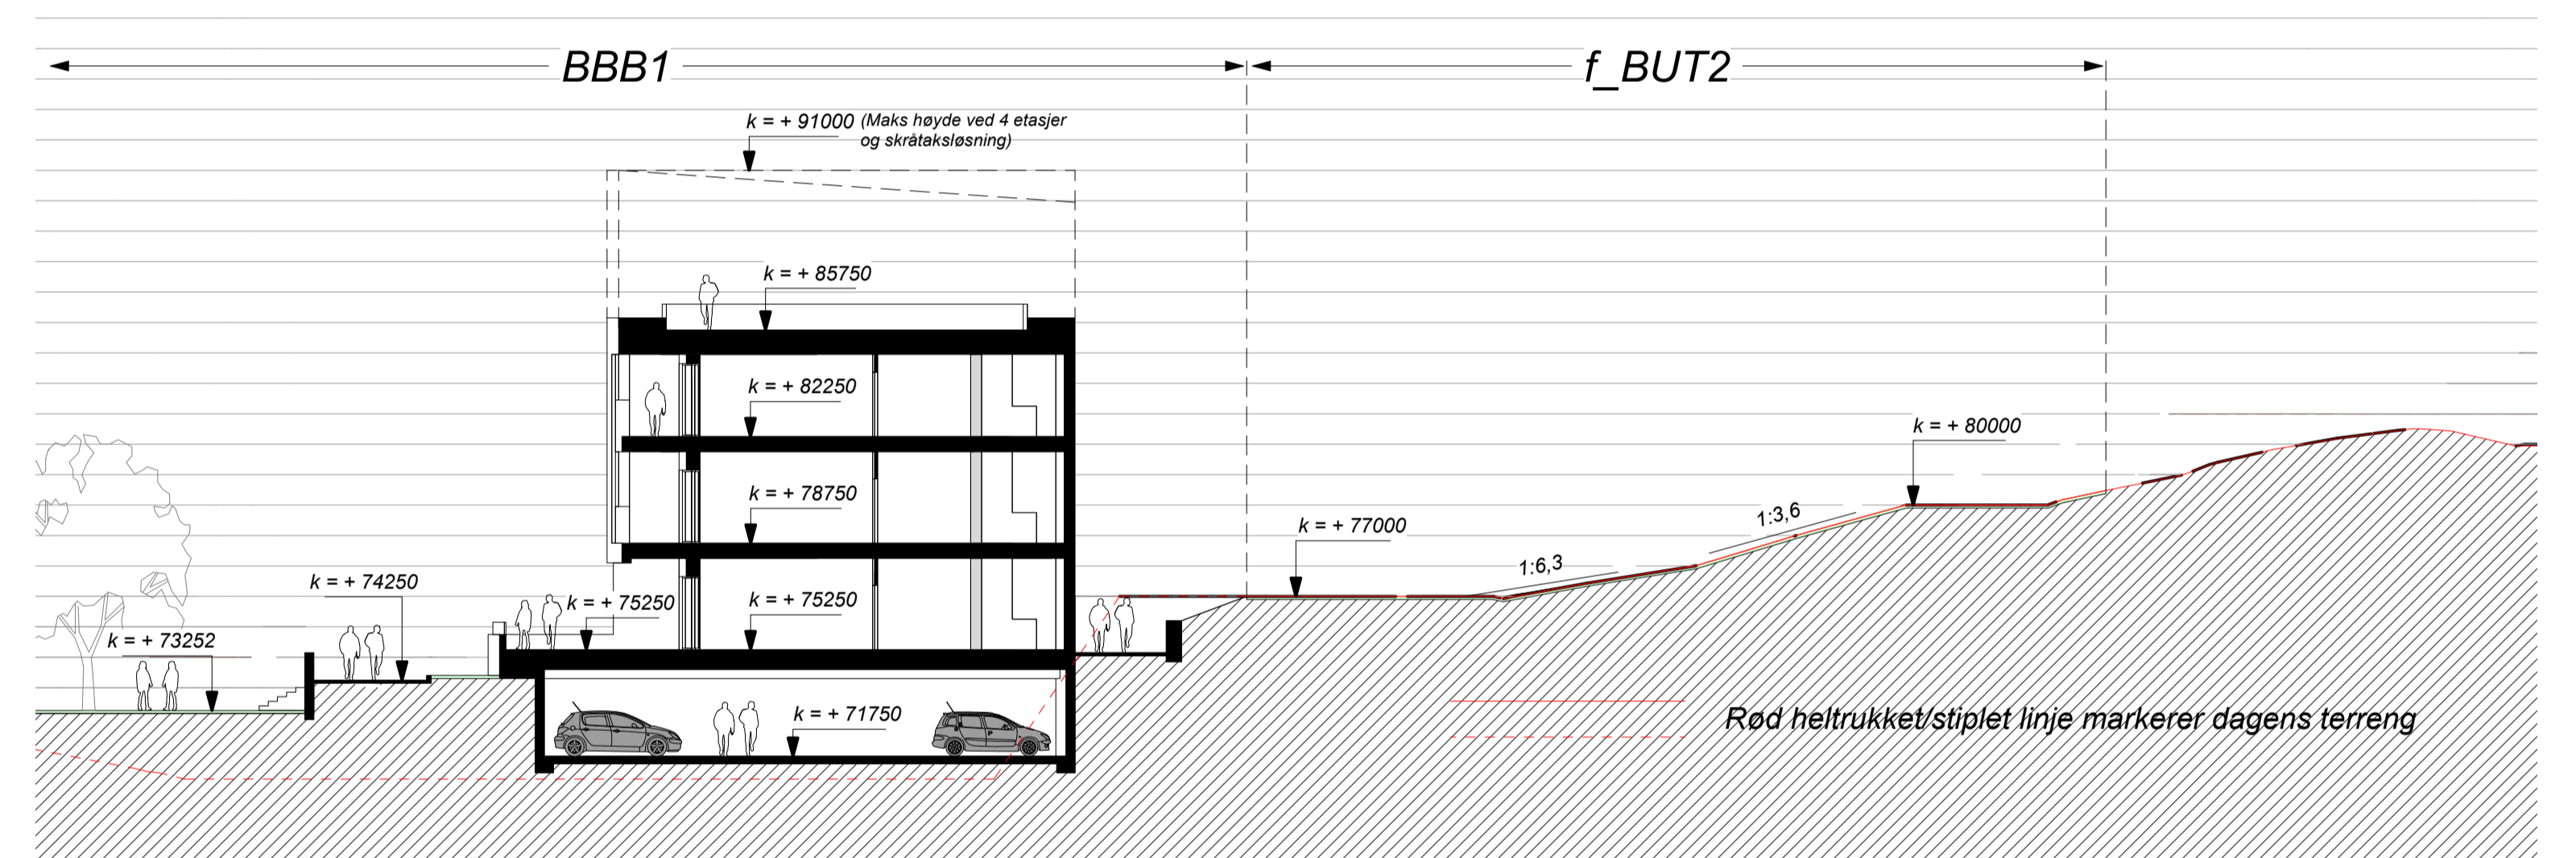

1 Snitt 1 f_BUT2 1-200
1 : 200

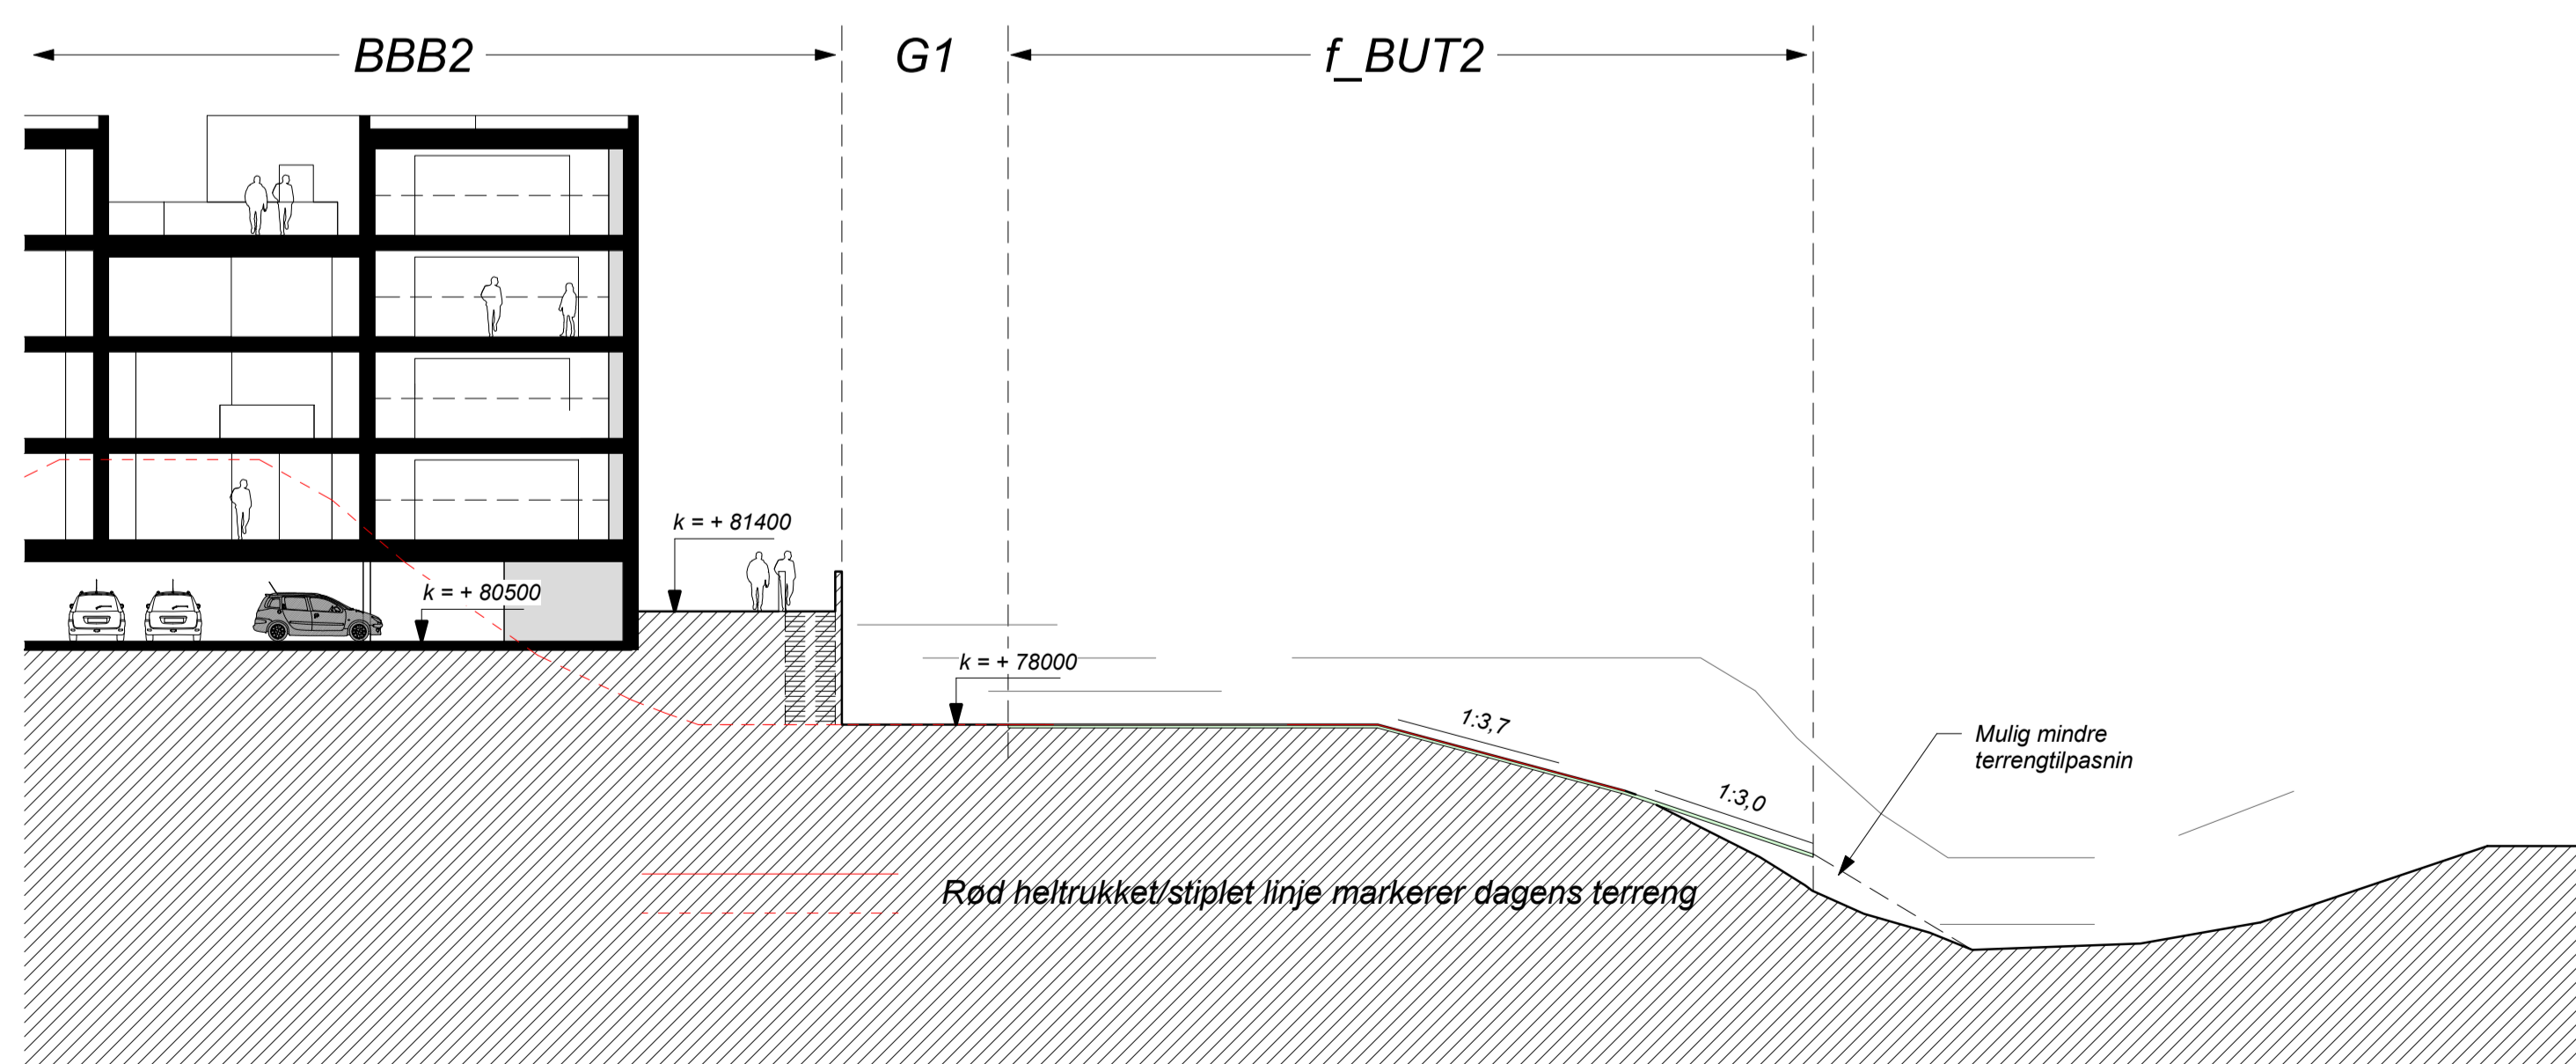

2 Snitt 2 f_BUT2 1-200
1 : 200

REV.	DATE	BESKRIVELSE	TEGN.	KONTR.
A	01.07.22	Generelt justering av planmateriale som følge av utarbeidinger underveis i prosessen	PJC	PJC

REGULERINGSPLAN		ARKITEKTKONTORET	
PROSJEKTNR.	15013	BØRTVEIT & CARLSEN	
TEKNET AV	PJCM/MAC	HAGELIA G. 5914	
KONTR. AV	PJC	ISDALSSTED	
ARKITETTBILDE	A1	TELEFON 400 41 614	
MALETTOR	As indicated	TEKNAVNER	Frank Rune Dale
DATE	10.12.2020	GRN./AVN.	324/147, 90 m.fl.
Vedlegg til plan		PROSJEKTAVN.	Alver kommune, Gnr.324 Bnr: 147 og 90 m.fl. Langeland
TEGNINGSNUMMER	A1-403	TEGNINGSNAVN	Snitt BBB2/f_BUT2
		REVISJON	A