




1 Snitt 2 BBB1 1-200  
1 : 200

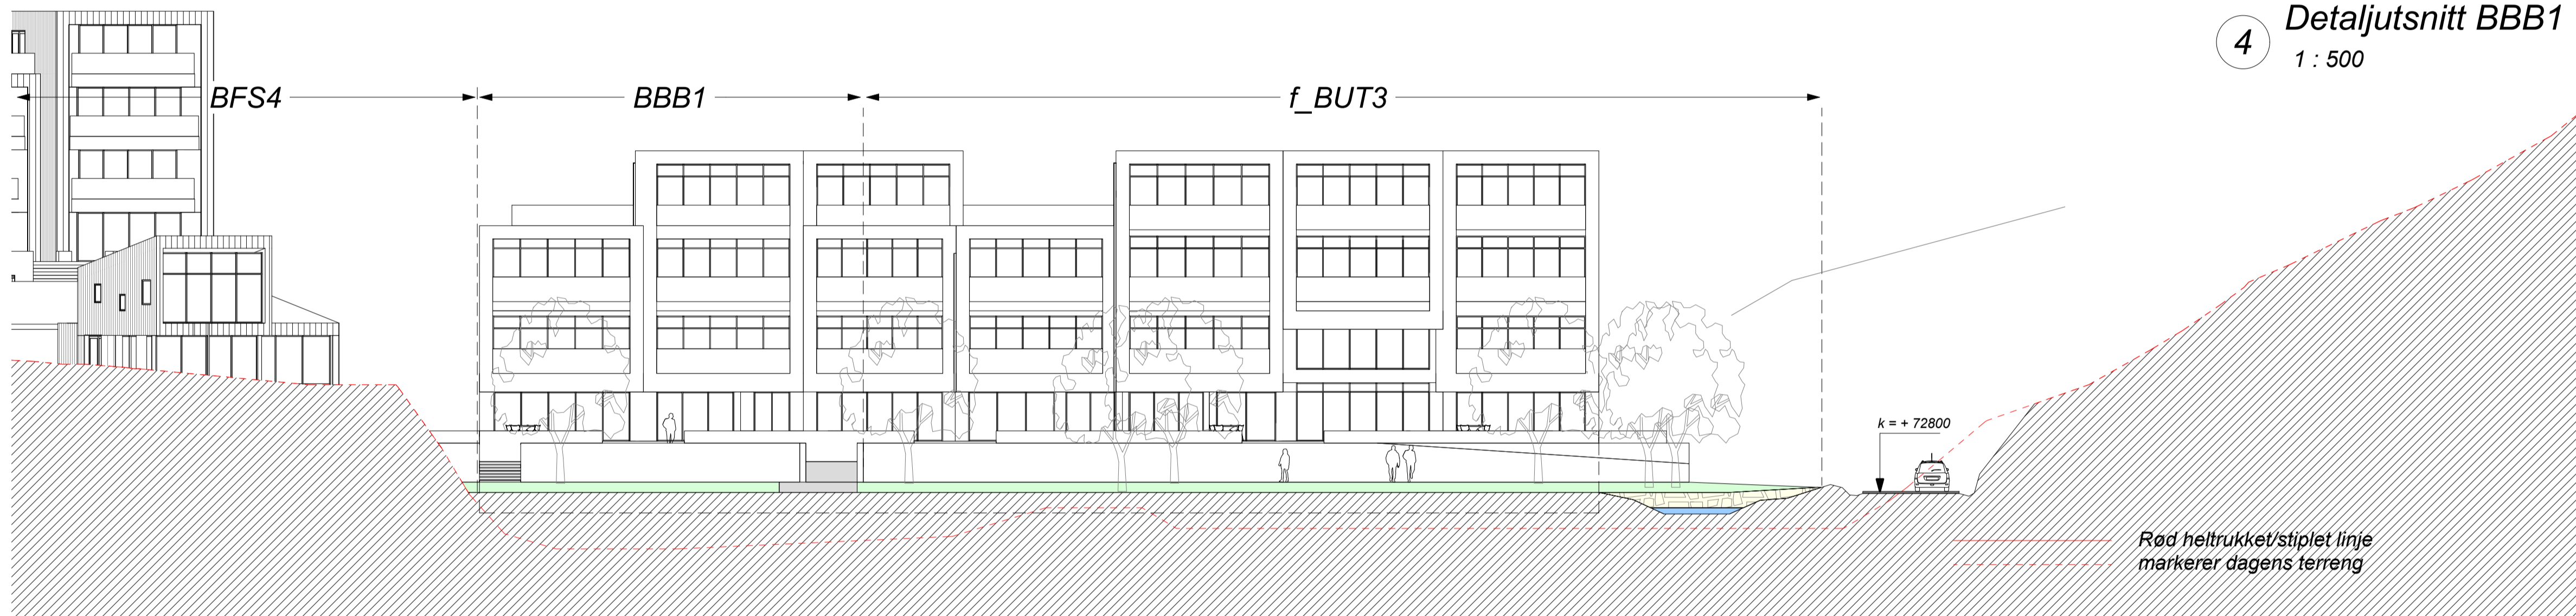

2 Snitt 1 f\_BUT3 1-200  
1 : 200

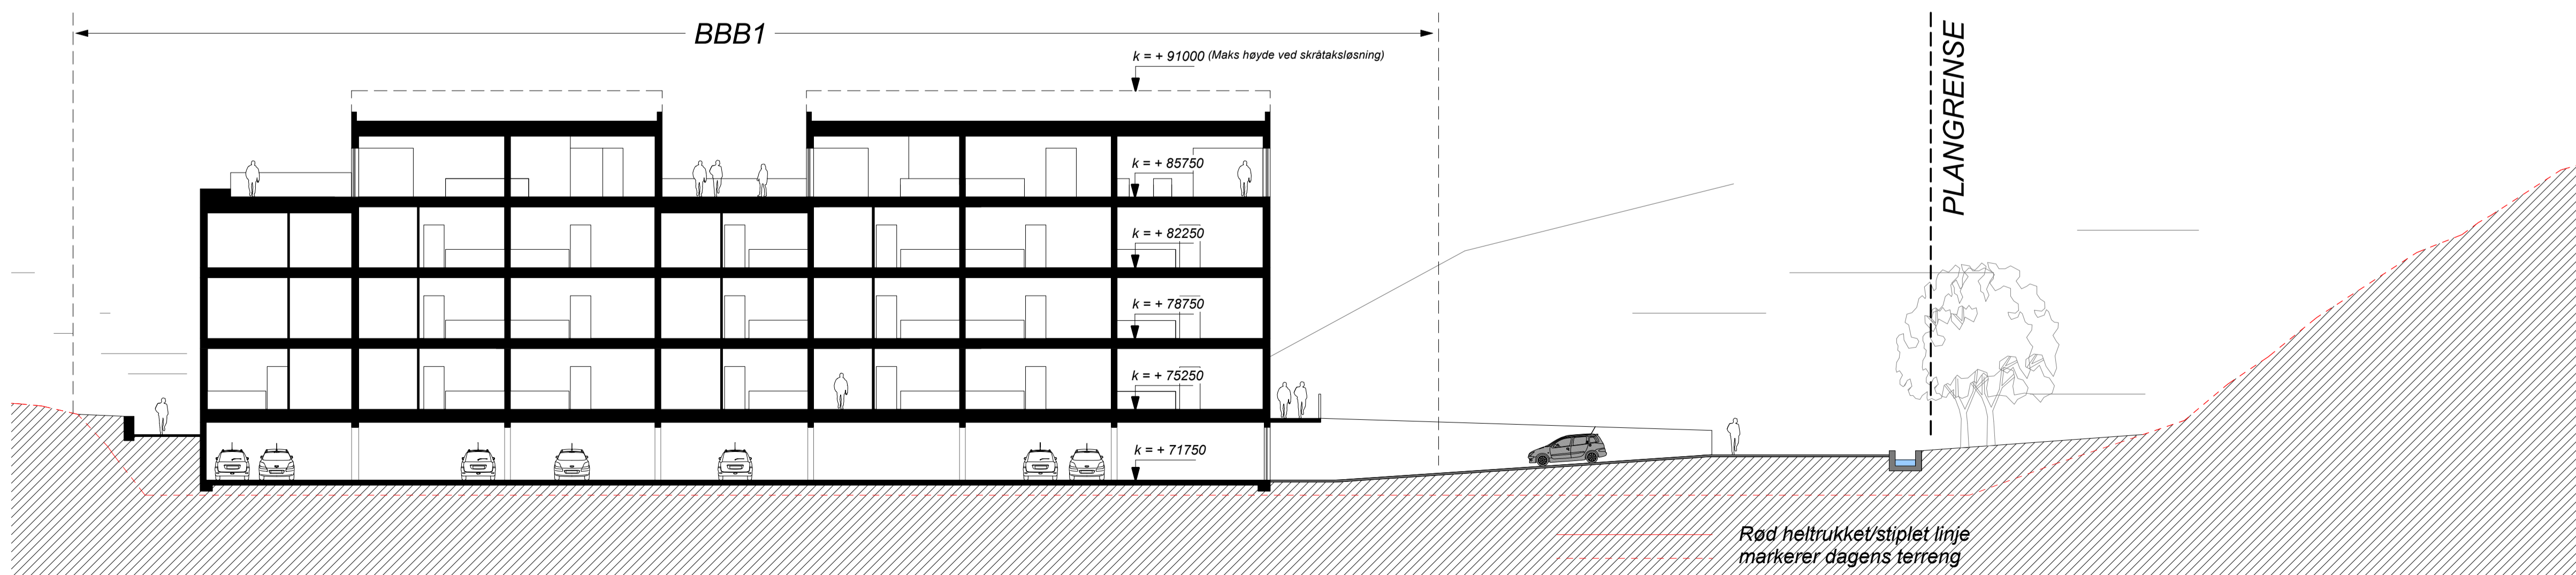

3 Snitt 1 BBB1 1-200  
1 : 200

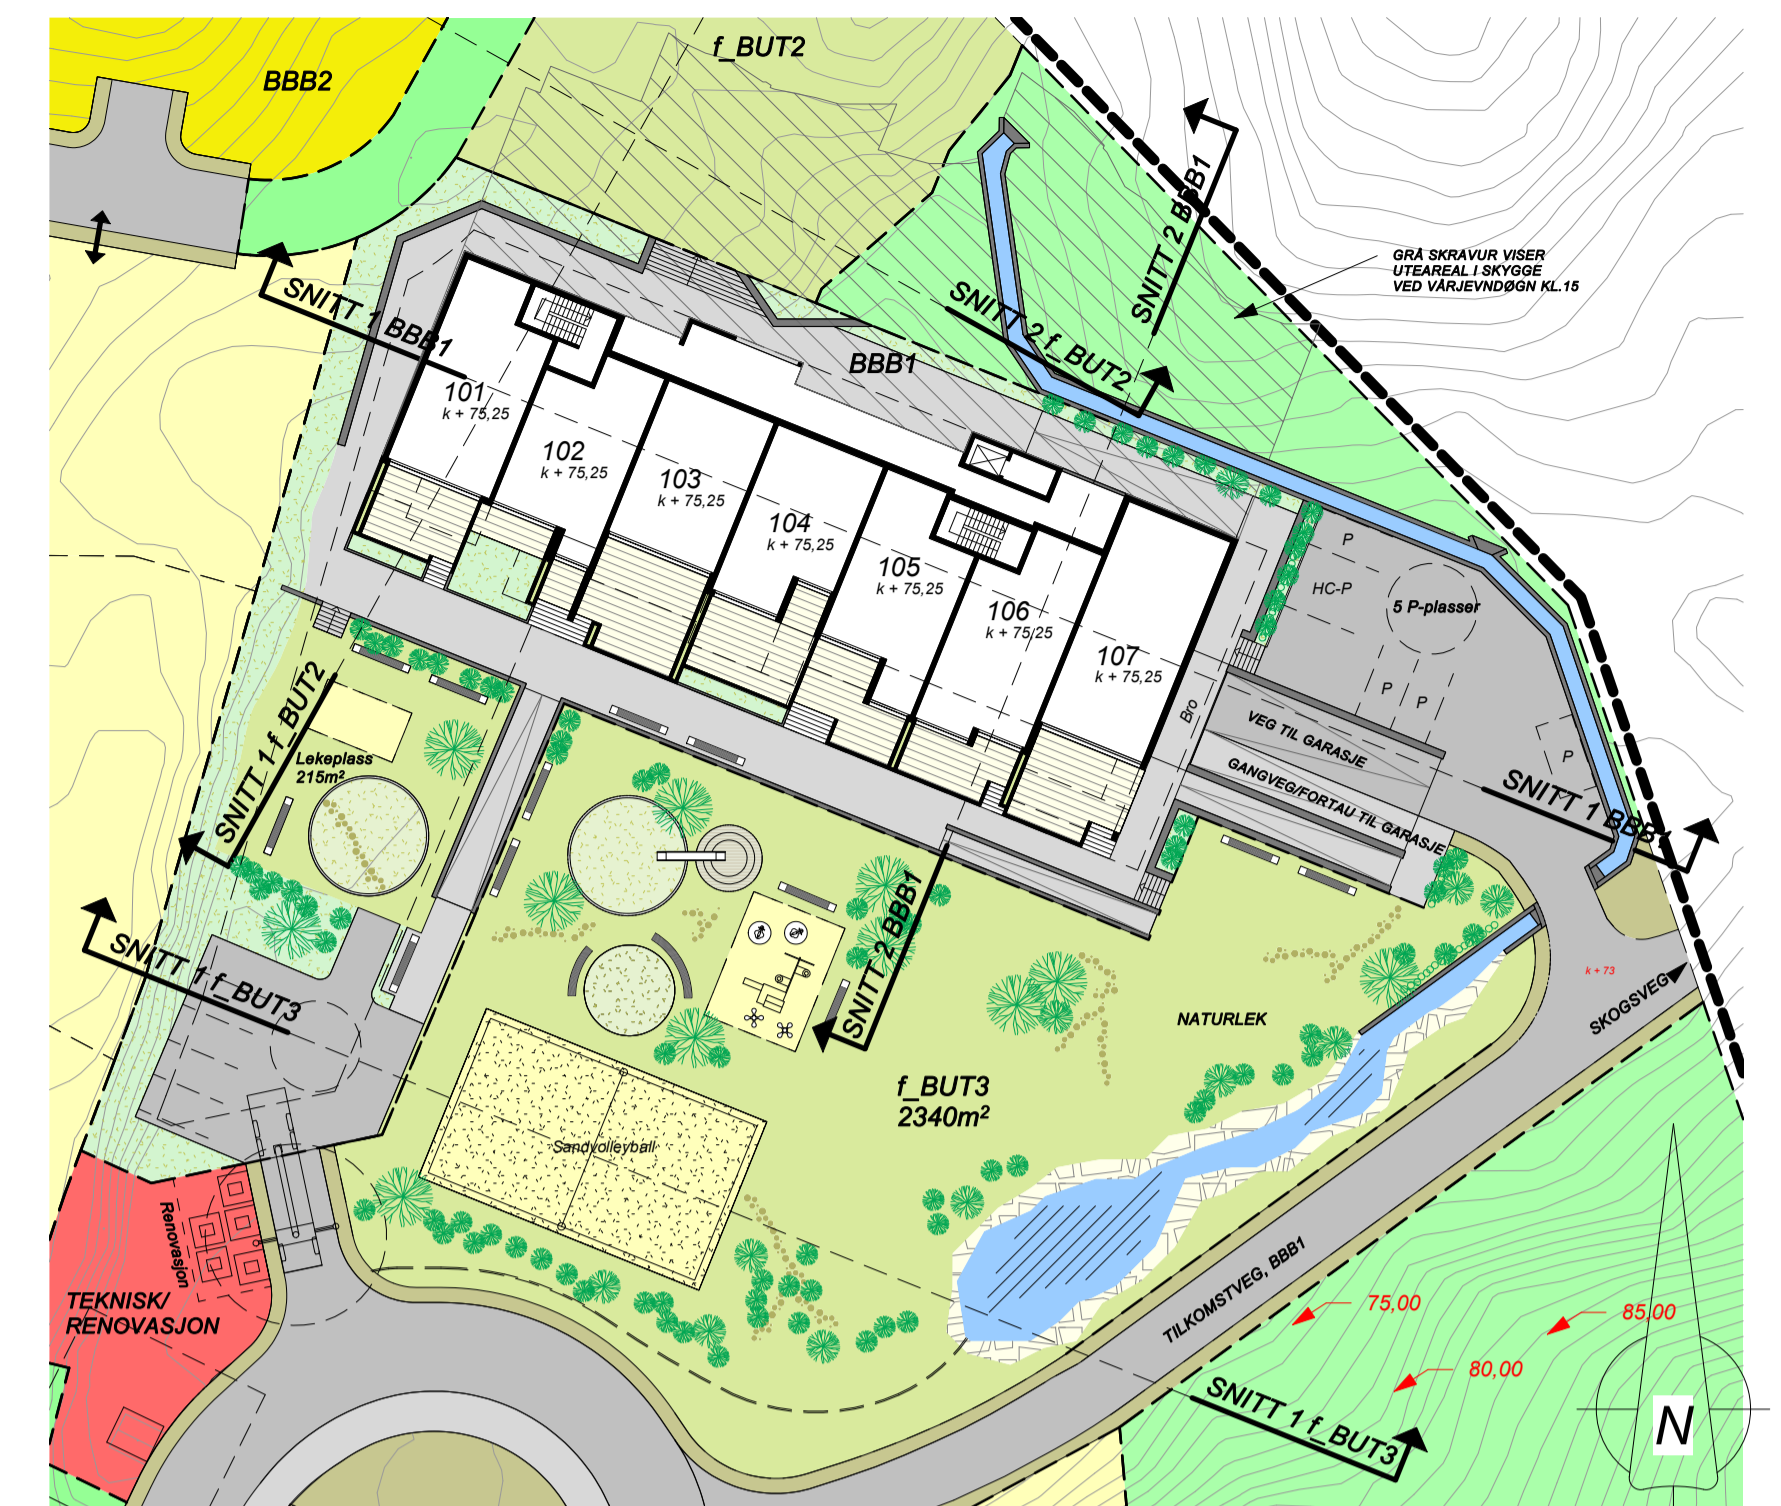

4 Detaljutsnitt BBB1 1-500  
1 : 500

REGULERINGSPLAN	ARKITEKTKONTORET BØRTVEIT & CARLSEN	PJC	PJC
PROSJEKTNR. 15013	HAGELLIA 6 - 5914	TEGN	KONTR.
TEKNET AV PJC/MMC	ISDÅLESTED		
KONTR. AV PJC	TELEFON 400 41 614		
ARKITETTBILLEGE A1	TEKNAVN Frank Rune Dale		
MALETTOR AS INDICATED	GNR./BNR. 324/147, 90 m.fl.		
DATE 10.12.2020	PROSJEKTAVNER Alver kommune, Gnr.324 Bnr.147 og 90 m.fl. Langeland		
Vedlegg til plan	TEGNAVN	REVISJON	
A1-402	Snitt BBB1/f_BUT3		A