


Fasade mot vest

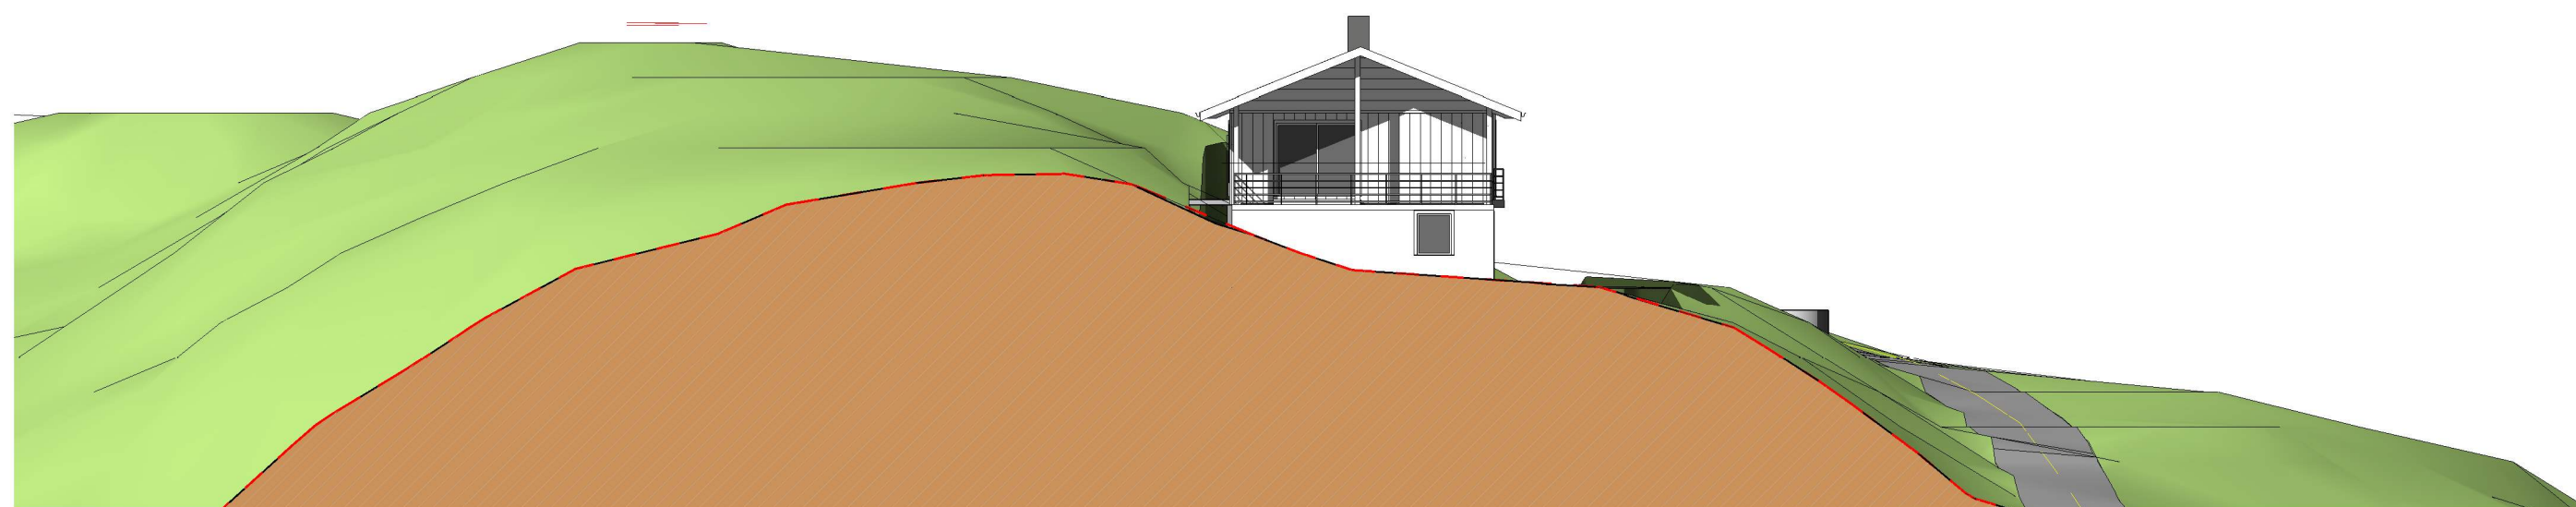

Fasade mot sør

ENEBOLIG Gnr 43 Bnr 1, Natås Alver kommune P. nr. 2205	Fasade vest og sør FORSLAG TIL TIL- OG PÅBYGG Kari Steinsland og Åsmund Steinsland Natås Sandslivegen 231, 5254 Sandqli	Mål 1 : 200 / A3
		Tegn.nr A-321
Arkitekt Mette Kyed Thorson Sivilarkitekt MNAL Medlem av Arkitektbedriftene Kvalen 16, N-5955 Lindås Tlf +47 901 48 834 mktho@online.no		Rev B
		Dato 16.05.2022