


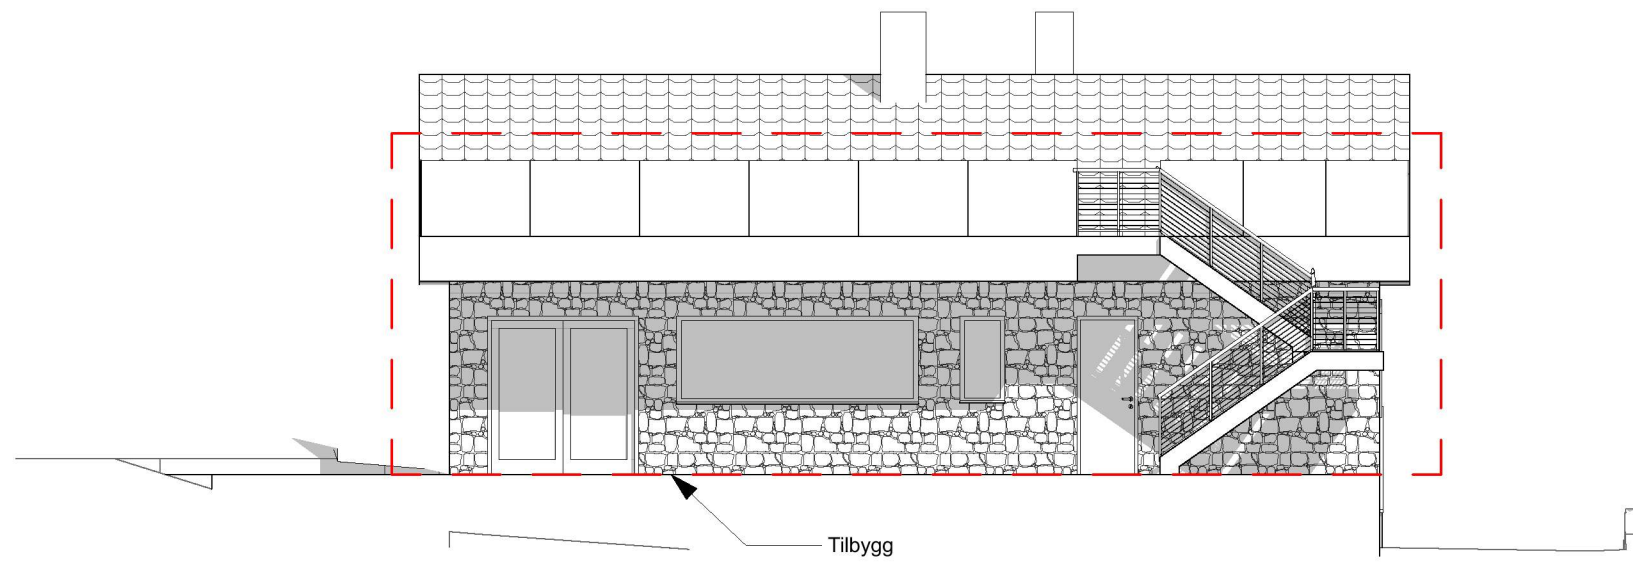

Sør



Aust

Prosjekt: Skintveitvegen 40 Tilbygg		Kontroll prosjekt:	
Sign.:	TK	Kontroll:	CTE
Tiltakshaver: Bjørn Lambrechts Skintveitvegen 40 5917 Rosslund		Gnr./Bnr./Festenr.: 345/44	
Prosjekterende: Omega Areal Kvassanesvegen 4 5582 Ølensvåg		 365	
© Alle rettigheter tilhører utførende for prosjektering, kopiering eller bruk av disse tegningene er forbudt uten skriftlig samtykke		Dato: 10.02.22	
Tegning: Fasade sør og aust 1:100		Målestokk: 1:100	
Tegningsnr.:	A40-2	Rev.:	.