



141/3

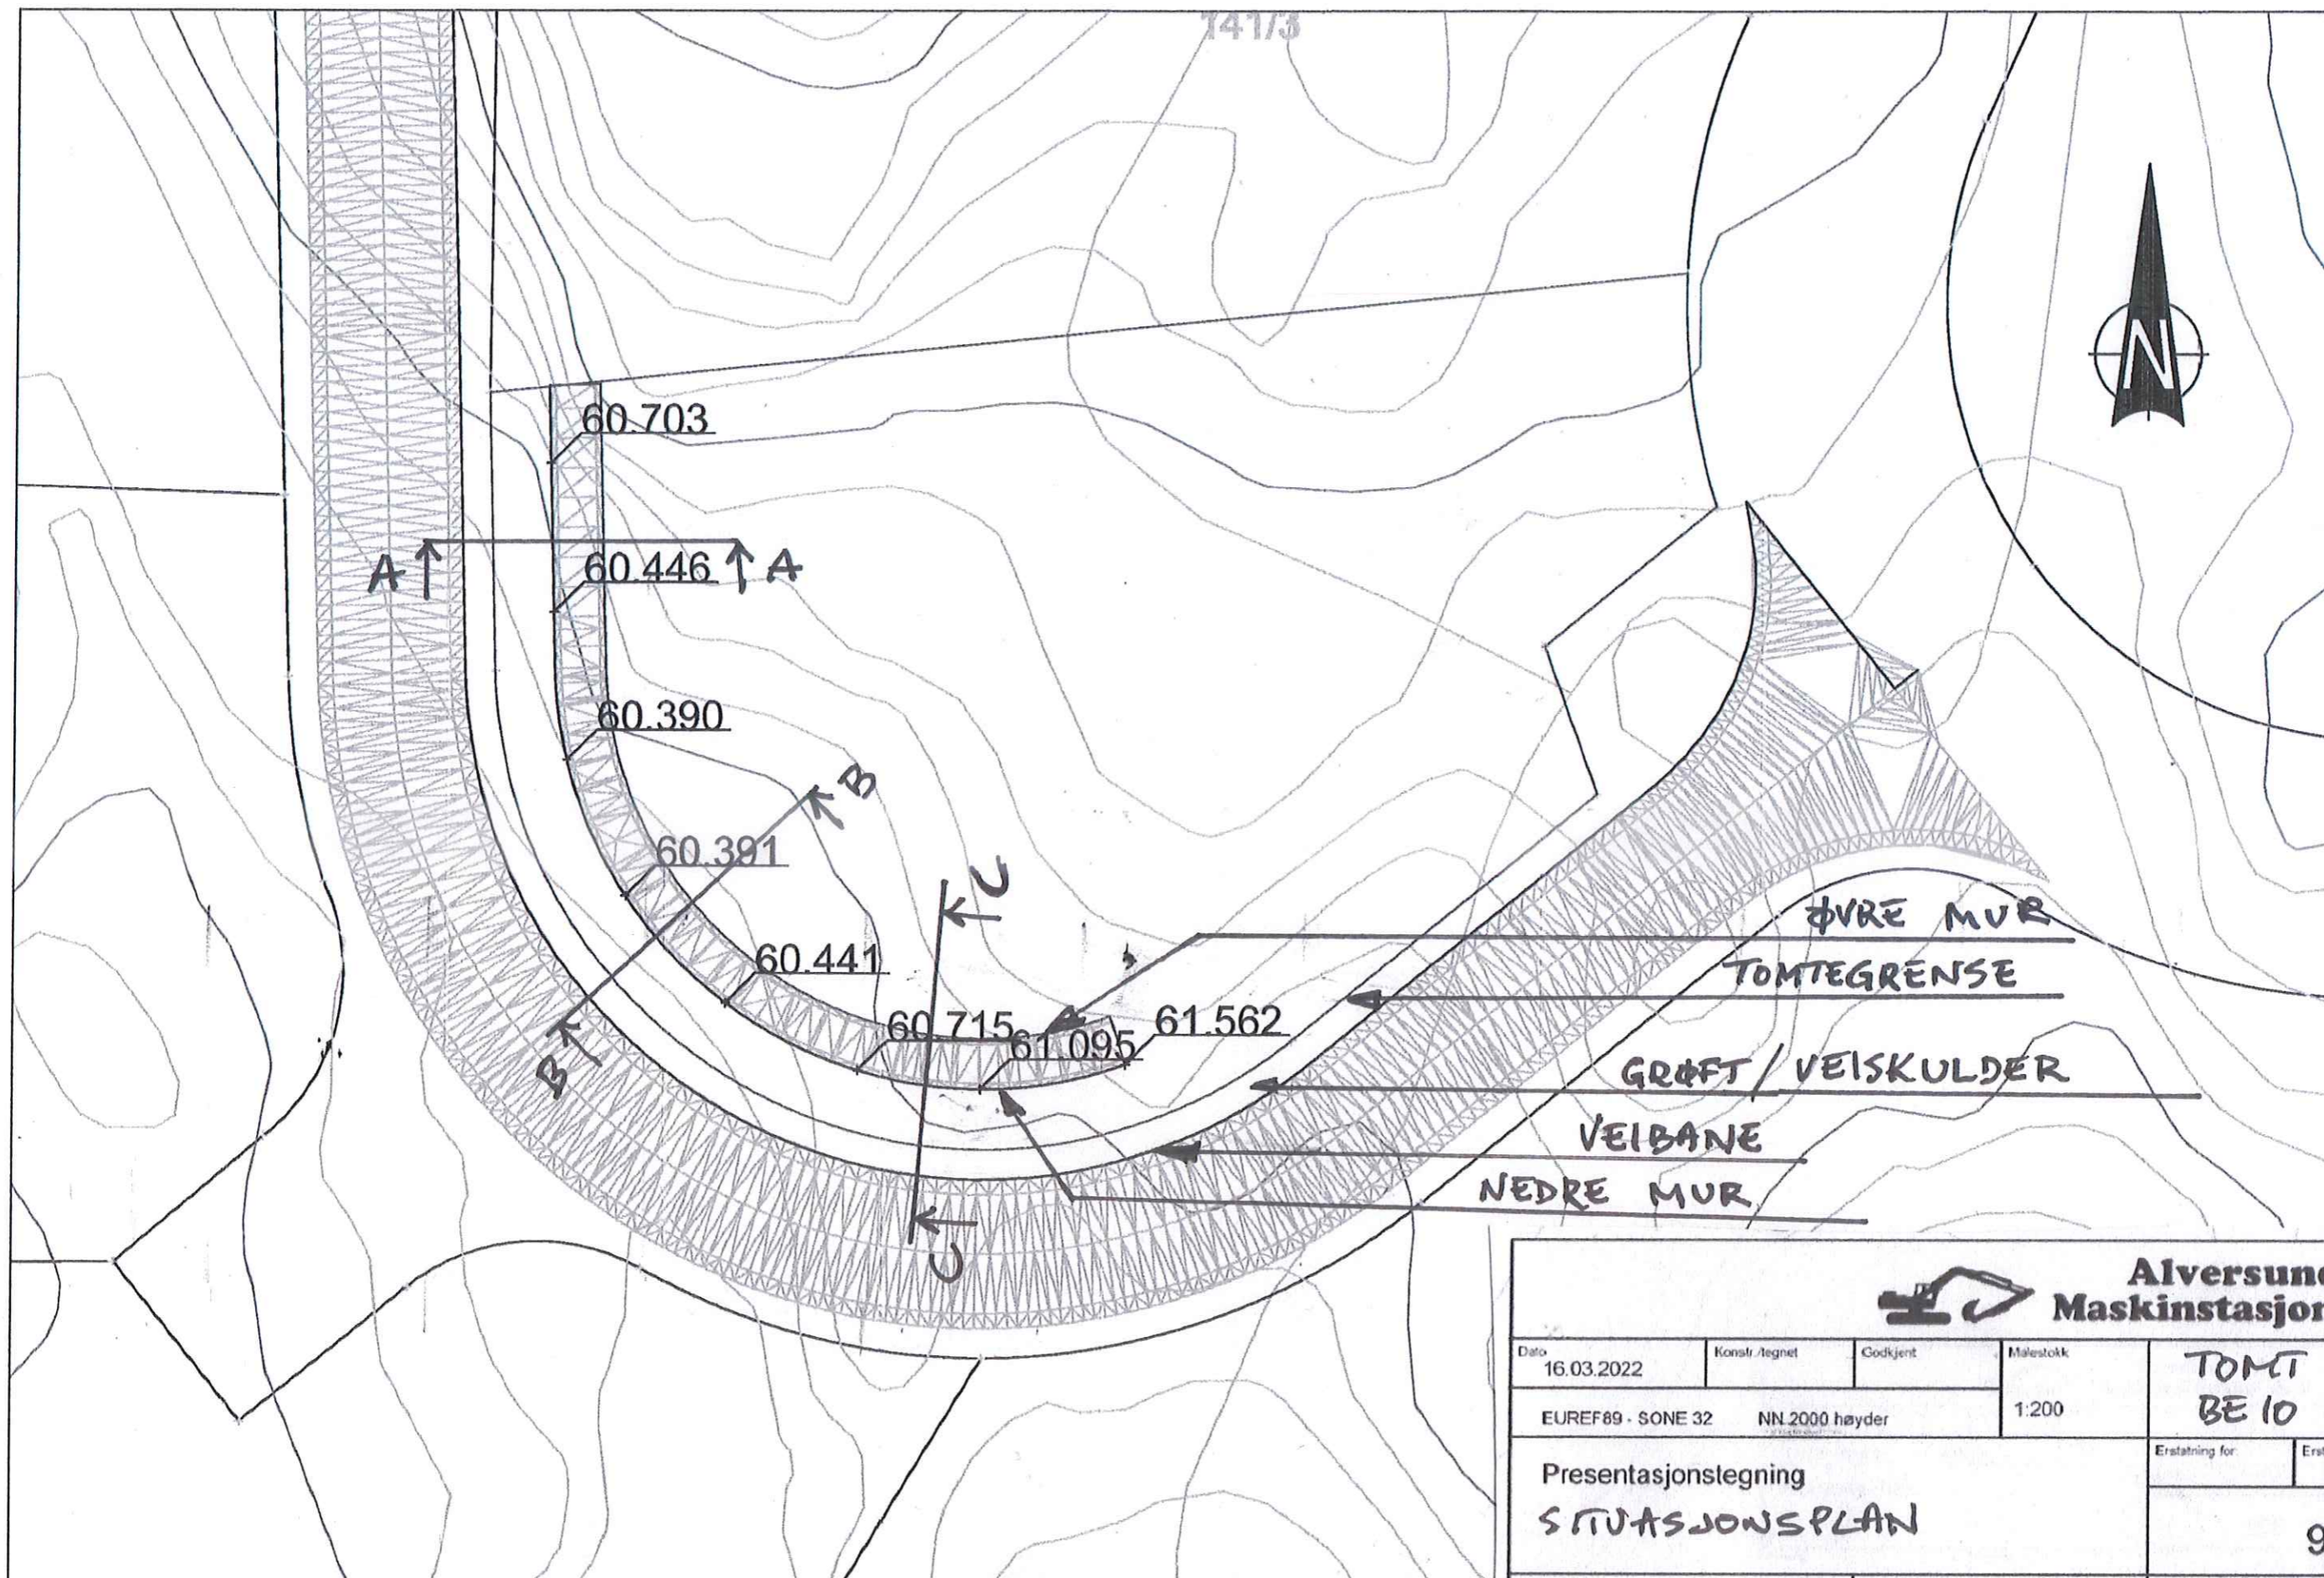

 Alversund Maskinstasjon A.S			
Dato 16.03.2022	Konstr./tegnert	Godkjent	Målestokk 1:200
EUREF89 · SONE 32 NN 2000 høyder			TOMT BE 10 Erstatning for Erstattet av 906
Presentasjonstegning SITUASJONSPLAN			
Henvising:		Beregning:	
4631-141/79			