D-2

STOLSHAUGANE
TOMT BE10

FORSLAG NATURSTEINSMUR

TYPISK SNITT MUR
1:50

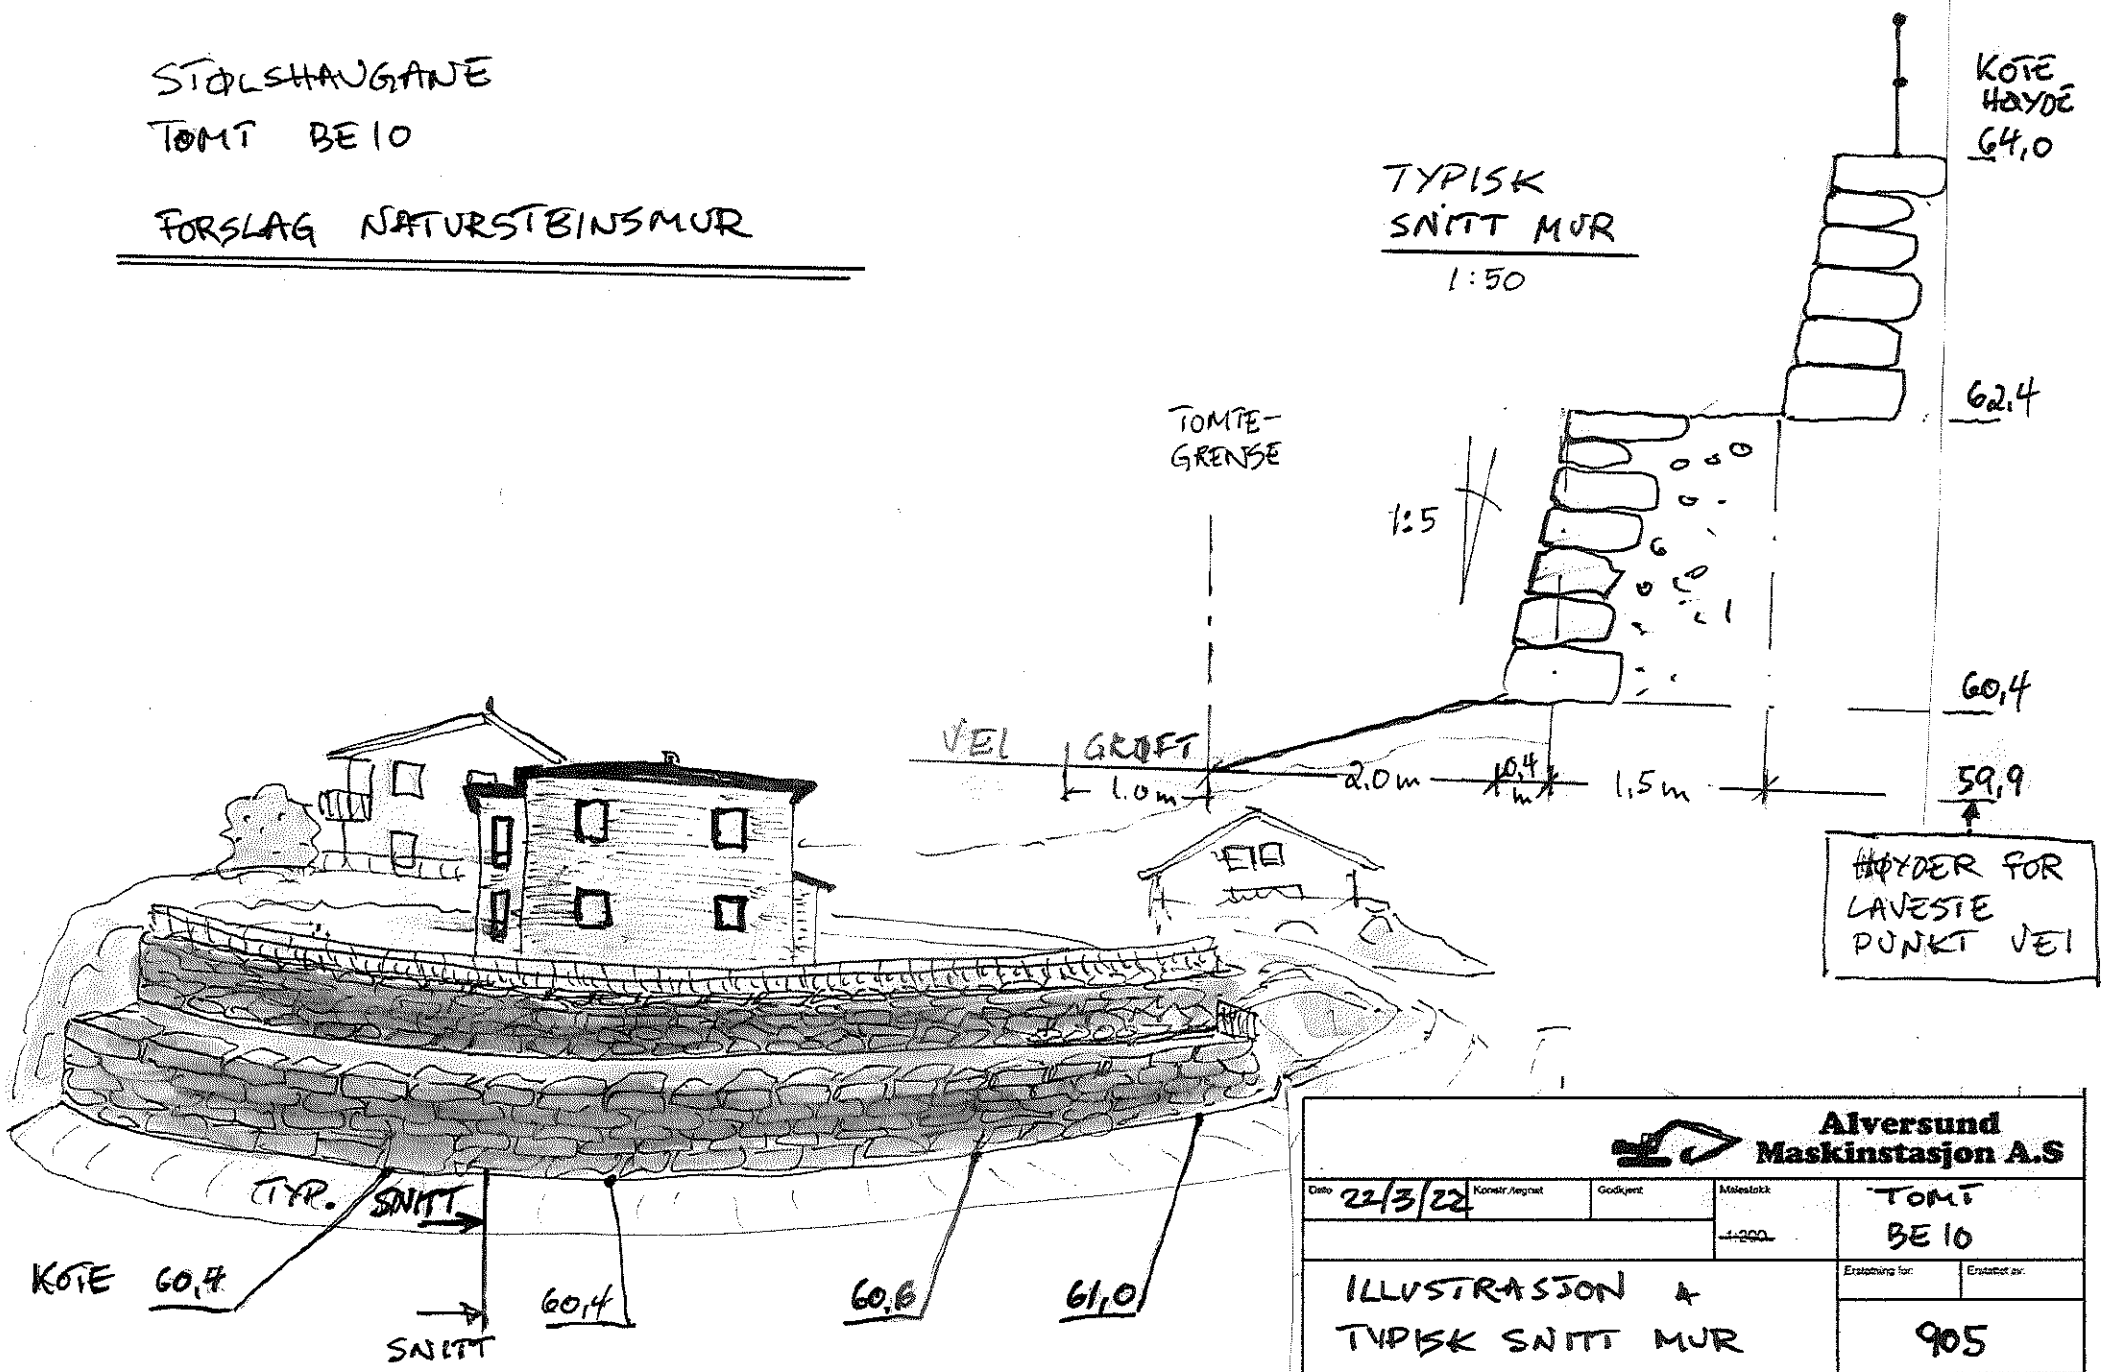

Alversund Maskinstasjon A.S				
Dato 22/3/22	Konstr./tegnet	Godkjent	Målestokk 1:200	TOMT BE10
ILLUSTRASJON & TYPISK SNITT MUR			Erstatning for:	Erstattet av:
			905	
Herværing:	Beregning:		4631-141/79	