

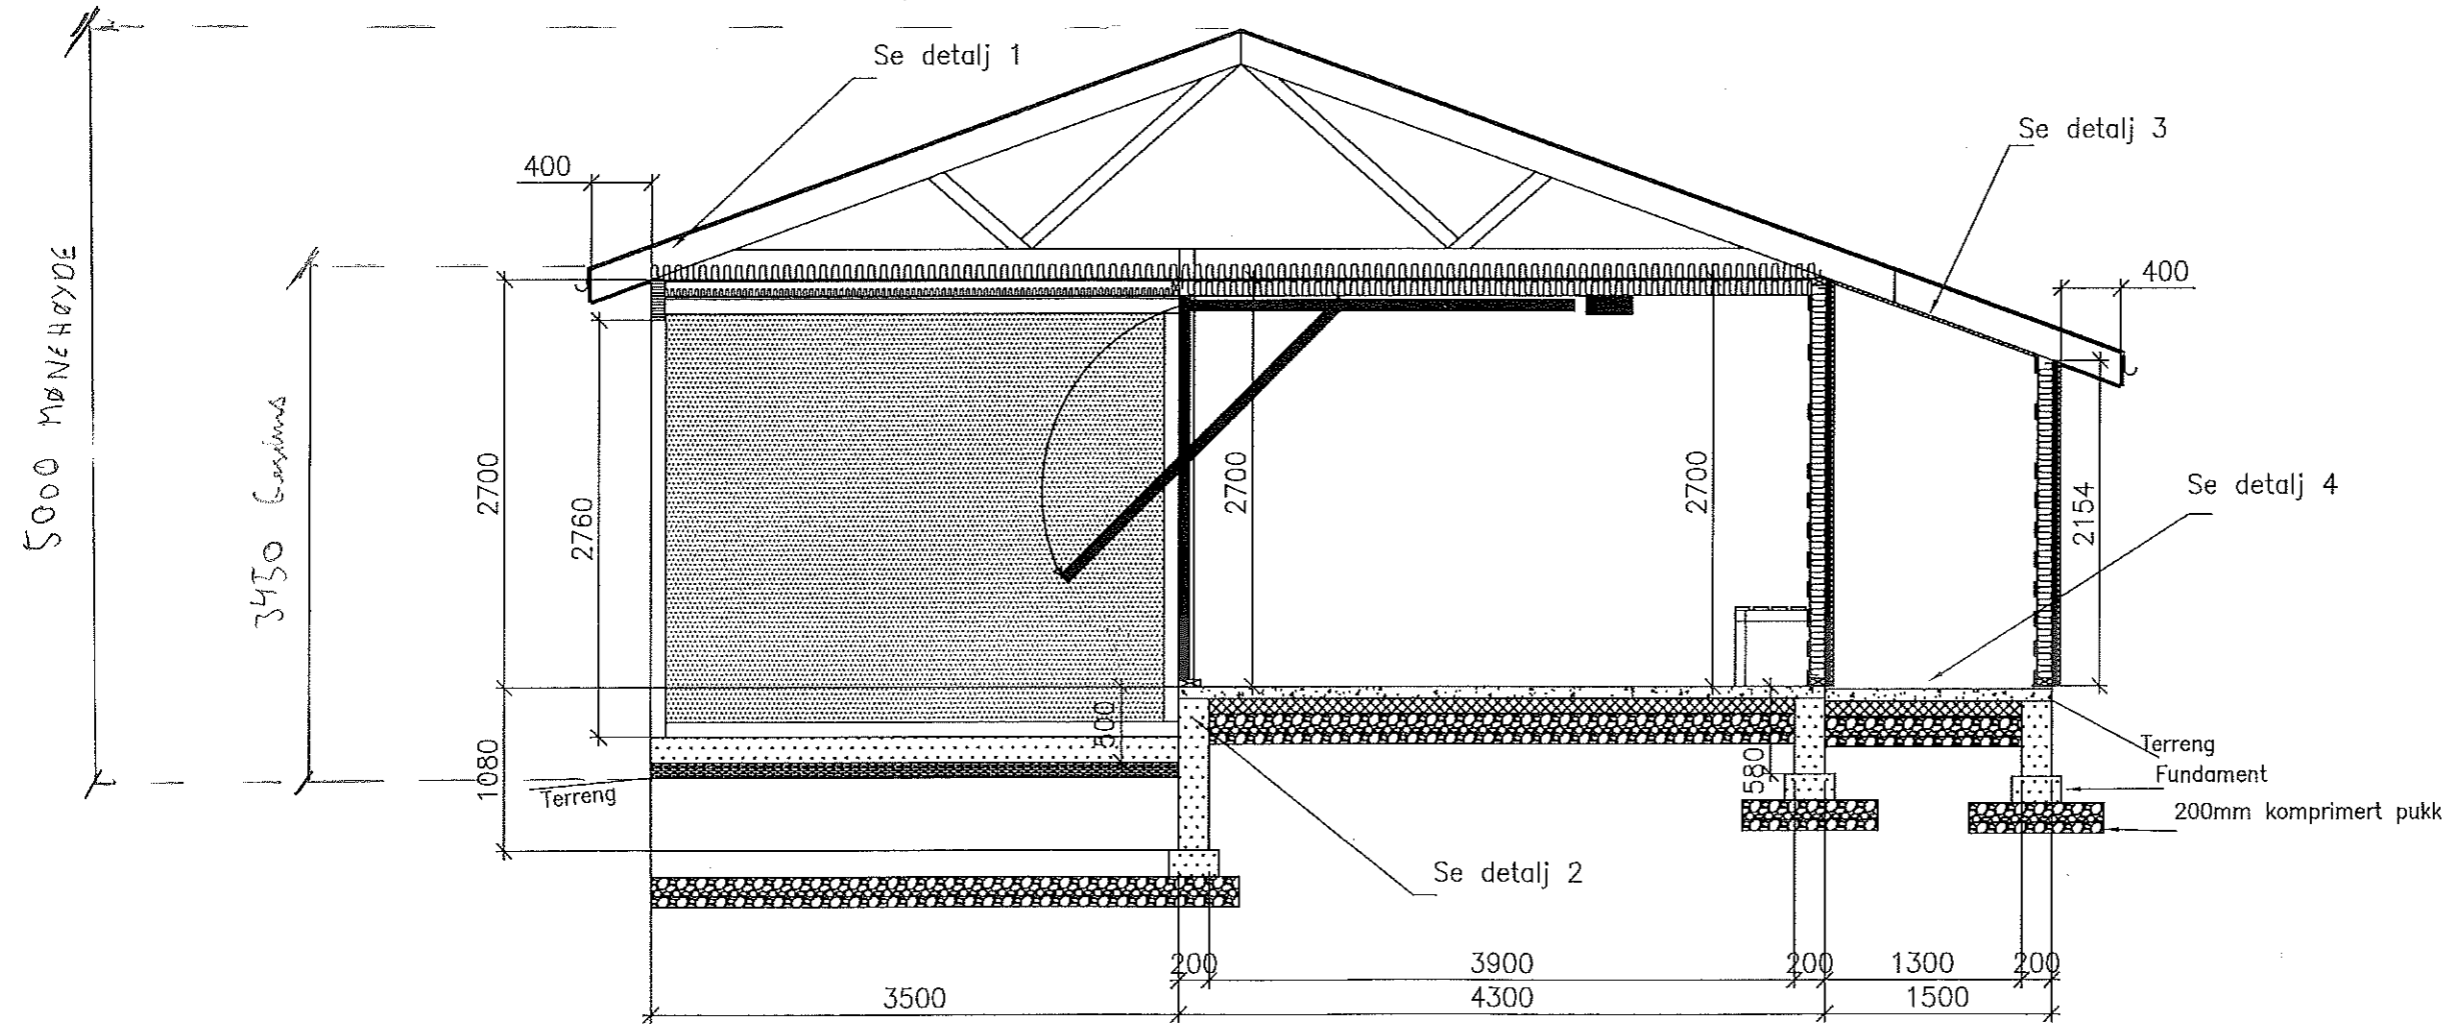
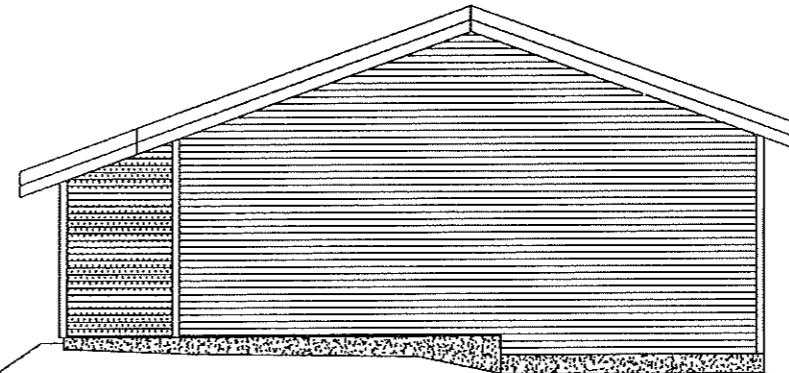
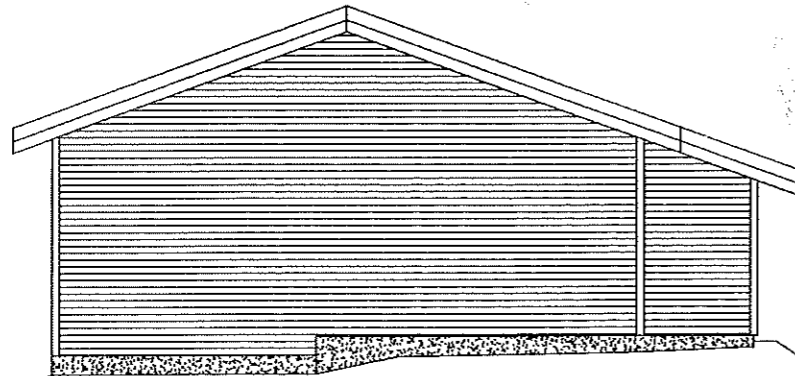


E-1

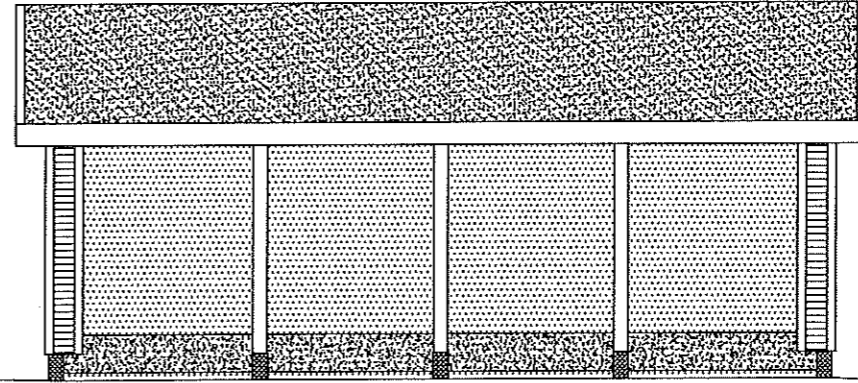

REV	ANT	REVIDERINGEN GJELDER	SIGN.	DATO
		G.- OG B.NR: 438/73	MÅLESTOKK:	1:50
		TILTAKSHAVER: Radøy Skjultak	TEGNET DATO:	19.02.2016
		ADRESSE:	TEGNET AV:	Dag Rieber
		TEGN. INNH: Snitt A-A	UNDERSKRIFT:	
Rieber Prosjekt AS Billingstadåsen 18, 1396 Billingstad tlf 924 86 555 e-post: dag.riever@rpr.no			TEGNINGENS NUMMER:	REV.
			S-002	0

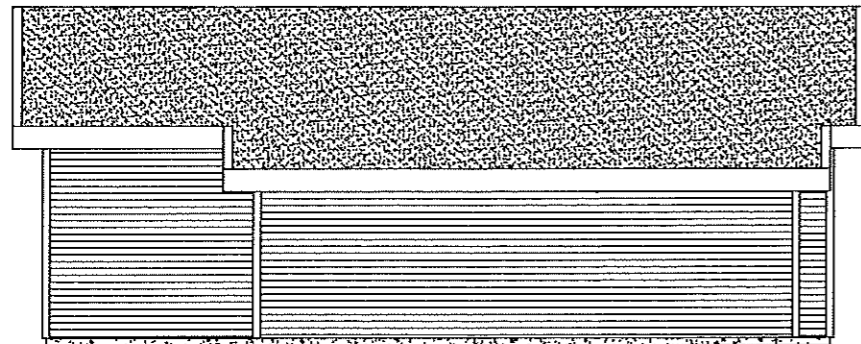


REV	ANT	REVIDERINGEN GJELDER	SIGN.	DATO
G.- OG B.NR:	438173		MÅLESTOKK:	1:100
TILTAKSHAVER:	Rødberg Skytterlag		TEGNET DATO:	19.02.2016
ADRESSE:			TEGNET AV:	Dag Rieber
TEGN. INNH:	Fasader 100m		UNDERSKRIFT:	
Rieber Prosjekt AS Billingstadåsen 18, 1396 Billingstad tlf 924 86 555 e-post: dag.riever@rpr.no			TEGNINGENS NUMMER:	REV.
			F-001	0

E-3

Rettes inn i forhold til  
CL Bane/skive

Bredde:	Lengde:	
9,3	10,4	96,72 Hele bygget
1,5	2,8	-4,2 fratreck innhuk
1	10	10 Blinker
<u>Sum BYA:</u>		<u>102,52</u>

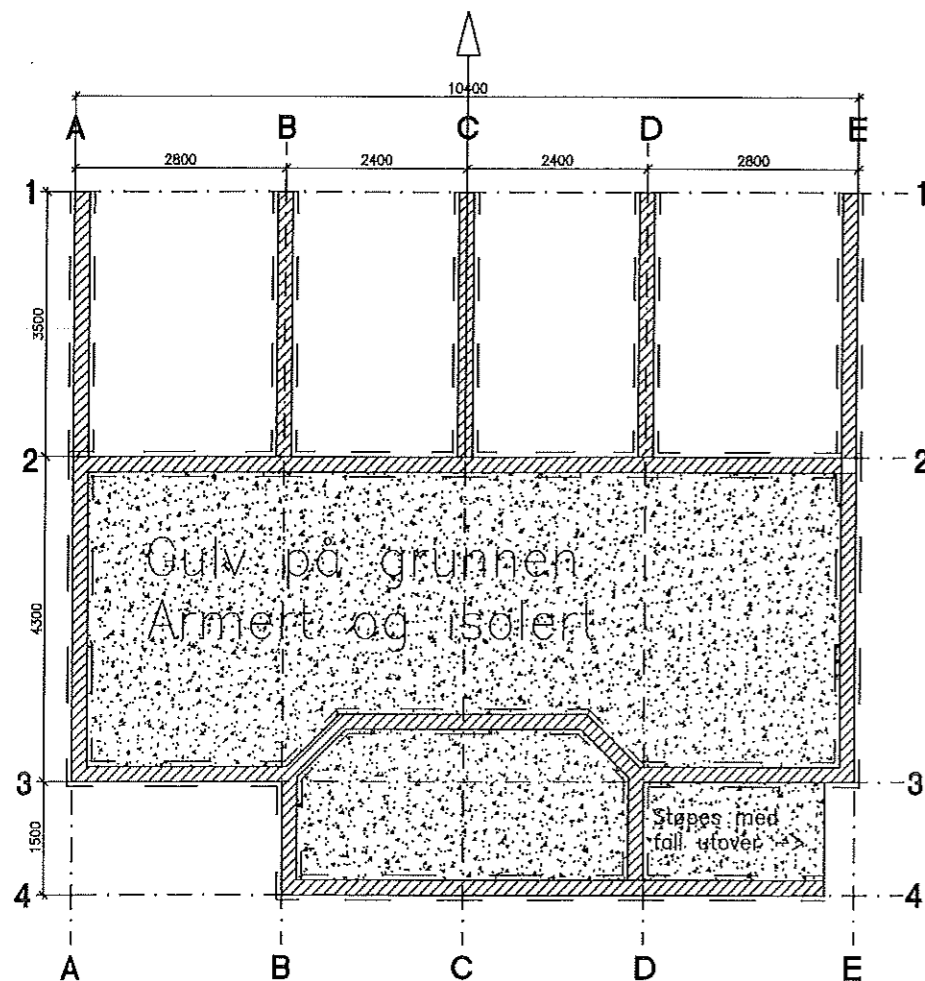

Standplass

REV	ANT	REVIDERINGEN GJELDER	SIGN.	DATO
		G.- OG B.NR: 438 / 73	MÅLESTOKK:	1:100
		TILTAKSHAVER: Rødg Skytterler	TEGNET DATO:	19.02.2016
		ADRESSE:	TEGNET AV:	Dag Rieber
		TEGN. INNH: Plan fundament 100m og 200m	UNDERSKRIFT:	
Rieber Prosjekt AS Billingstadåsen 18, 1396 Billingstad tlf 924 86 555 e-post: dag.riever@rpr.no			TEGNINGENS NUMMER:	REV.
			P-001	0