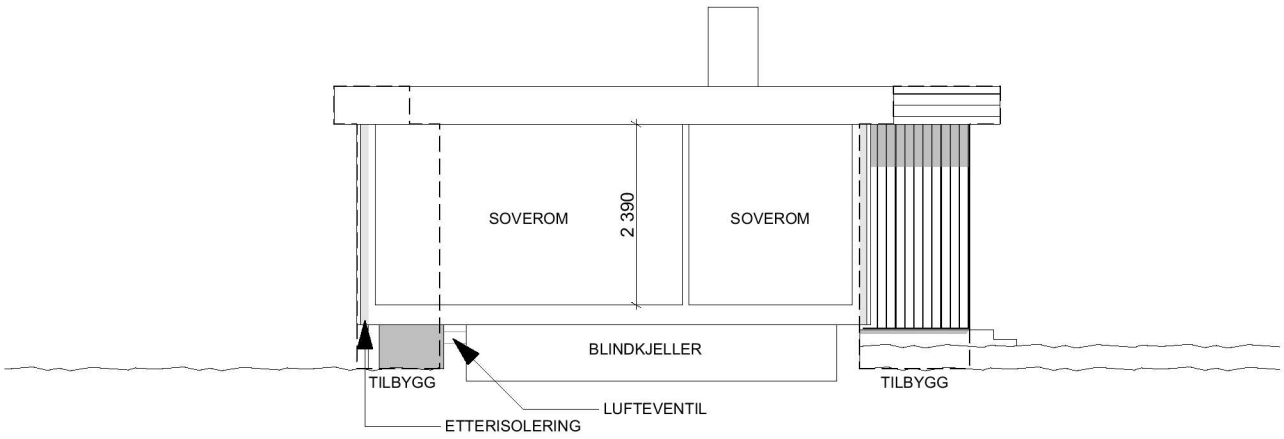

SNITT A-A

Tegningene er laget for søknad om tillatelse til tiltak og er basert på sist godkjente tegninger sammen med diverse kontrolmål og bilder.
For fremtidig byggtekniske tiltak bør det tas ytterligere kontrollmål på byggeplass.

			PROSJEKT: RADØYVEGEN 589 GNR. / BNR. 479/14 - ALVER KOMMUNE			TILTAKSHAVER/EIER: MARI EMILIE PETTERSEN HAGENLUND	
			TEGNING: SNITT A-A	FERDIGGRAD: 1	MÅLESTOKK: 1:100	PROSJEKTNR: 221.21	TEGNINGSNR: E2
B	19.04.22	SØKNAD OM TILLATELSE TIL TILTAK	Arkitektkontoret CASECO AS TLF: 51 11 06 32 post@caseco.no www.caseco.no		KONTROLL: Jens Laland	TEGNET AV: Harald Ole Hansen	
A	31.03.22	NABOVARSLING			DATO: 19.04.22	SAKSBEHANDLER: Jens Laland	