Vedlegg B Plantegning

10.8.2022

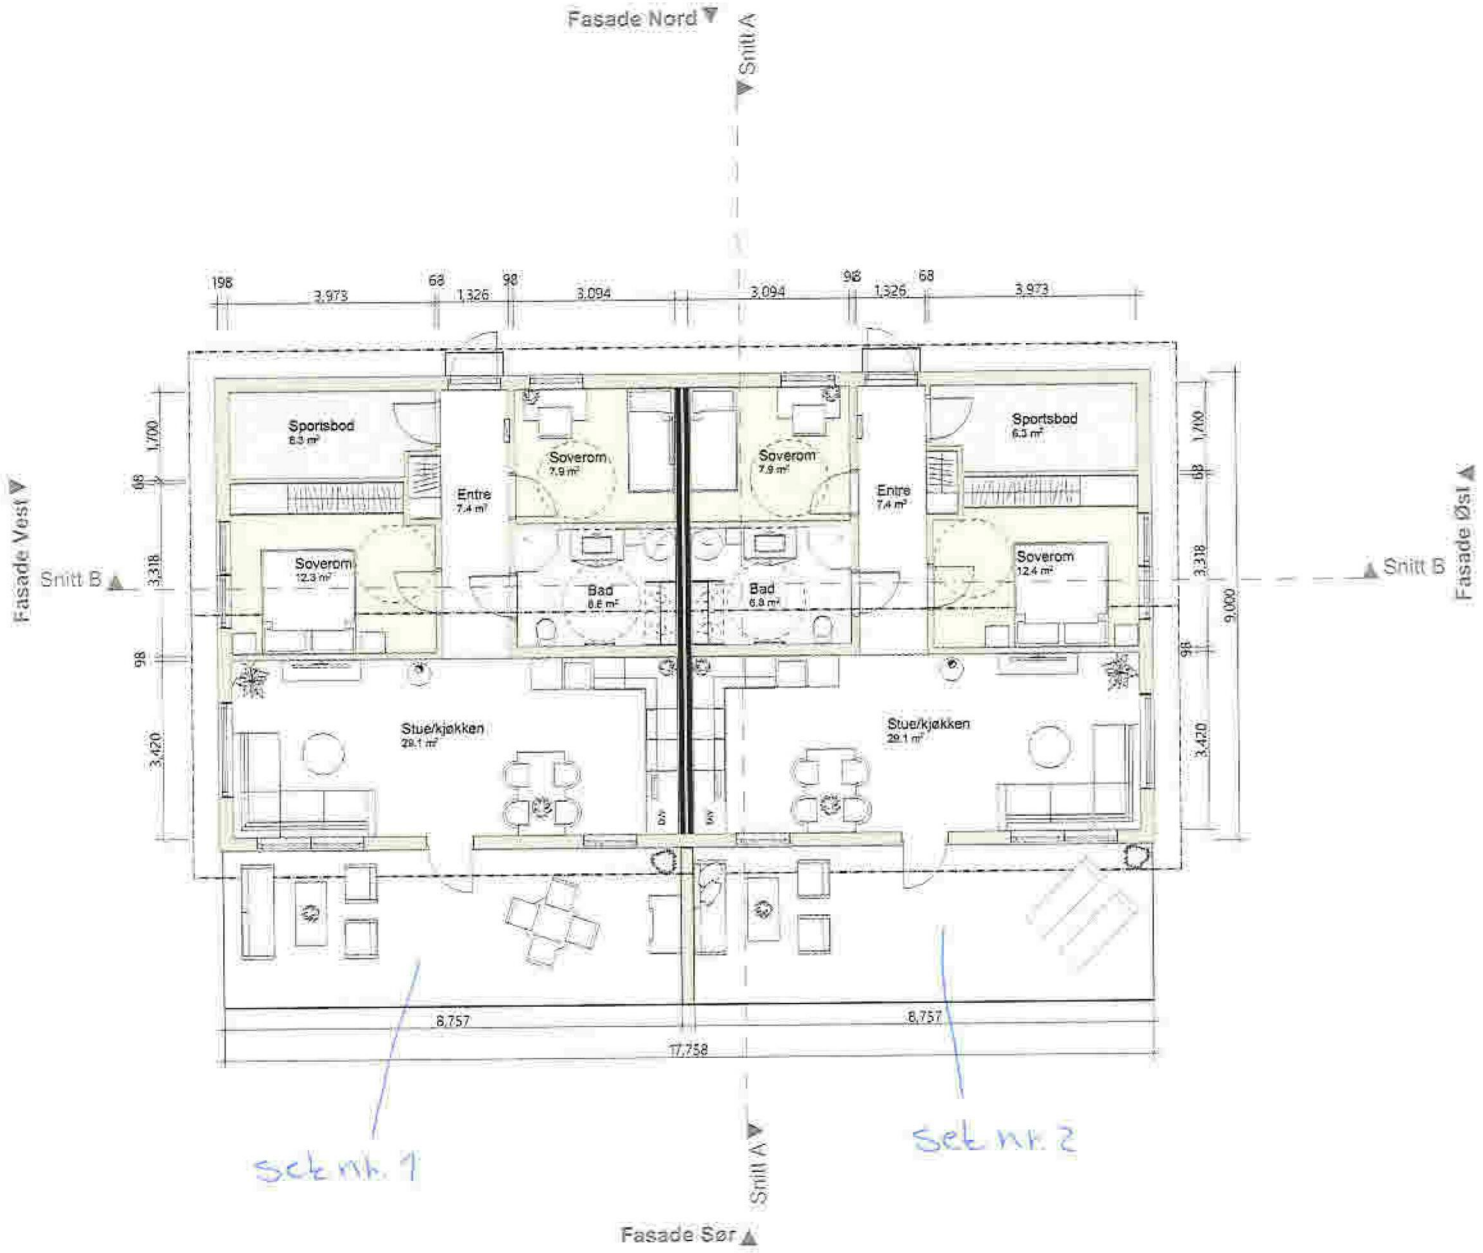

Tegningsnr. A20-01	Revisjon nr.
Type tegning Plan 1. Etasje	

Rev	Nr	Beskrivelse	Dato	Sign	Kontr

Lokalisering

N

Prosjekteringsgruppen

ARK: FBT AS

RIB:

Arkitektonen 15
0000 Arkitektbyen
Tlf.: 000 000 00
arkitekt@arkitektfirma.no

Fase
Fase

FAGERHEIM BYGGTEKNIKK AS

Tiltakshaver
Solbakk & Soltveit Eiendom AS

Prosjekt
Tomannsbolig
Furulia 13
5913 Eikangervåg

Godkjent

Kontroll prosjekt
Sign. Kontroll

Filnavn
J. Tomannsbolig_plr

Dato opprettet
6/9/2021

Dato revidert
9/14/2021

Målestokk
1:100 ved A3

Kontroll utførende
Sign. Kontroll

Cnr./Bnr./Festenr.
24/107/0 og 24/106/0

Prosjektnr.
Prosjektnr.

Tegningsnr.
A20-01

Plan 1. Etasje

Vedlegg A situasjonsplan

Tegningsnr.: A10-01	Revisjon nr.:
Type tegning: Situasjonsplan	

Rev	Nr	Beskrivelse	Dato	Sign	Kontr

Lokalisering:

N

Prosjekteringsgruppen:

ARK: FBT AS

RIB:

Arkitektoren: 19
0000 Arkitektbyen
Tlf.: 000 000 00
arkitekt@arkitektfirma.no

Fase:
Fase

FAGERHEIM BYGGTEKNIKK AS

Tiltakshaver:
Solbakk & Soltveit Eiendom AS

Prosjekt:
Tomannsbolig
Furulia 13
5913 Eikangervåg

Gnr./Bnr./Festenr.:
24/107/0 og 24/106/0

Godkjent:

Kontroll prosjekt:
Sign.: Kontroll

Filnavn:
7. Tomannsbolig_Endrid tak.pln

Dato opprettet:
6/9/2021

Dato revidert:
10/4/2021

Målestokk:
1:500 ved A3

Kontroll utførende:
Sign.: Kontroll

Prosjektnr.: Prosjektnr.
Tegningsnr.: A10-01

Situasjonsplan