


Snitt B

1:100

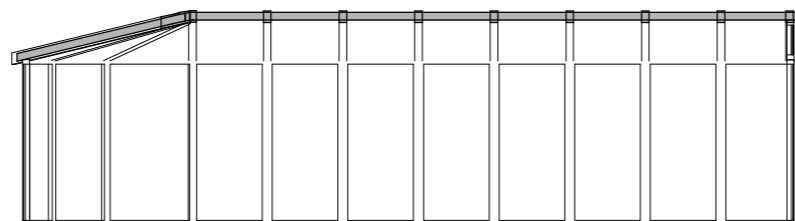

Snitt A

1:100

ARCHICAD 24	
Prosjektnr: P609 V2_2022	Revisjonsdato#1 21.02.2022
Tegningsnr.: A40-01	Revisjonsdato#2 00.00.2020
Type tegning: Snitt A og B	Revisjonsdato#3 00.00.2020
Fase: BYGGEMELDINGSTEGNING	Revisjonsdato#4 00.00.2020
Format A3	Revisjonsdato#5 00.00.2020



BYGGESØKNADER & TEGNETJENESTER

AdvisorWest
Org nr: 913 300 610 MVA
Storebotn 57A, 5309 Kleppestø
Tlf: +47 40 58 38 38, post@advisorwest.no
www.advisorwest.no

Tiltakshaver:
FRADA AS v/Frank Rune Dale
Tiltaksadresse:
Kyrkjevegen 30A, 5911 Alversund
4631 Alver

Gnr: 138	Bnr: 21	Snr: 27
-------------	------------	------------

Tiltak/prosjekt:
Nytt påbygg - vinterhage

Kontroll prosjekt Signatur:	Kontroll utførende Signatur:
--------------------------------	---------------------------------

Målestokk: 1:100	Dato: 17.02.2022
---------------------	---------------------

AREAL	EKS BRA	NY BRA	EKS BYA	NY BYA
Loft	m ²	m ²		
4. Etasje	m ²	m ²		
3. Etasje	m ²	m ²		
2. Etasje	m ²	m ²		
1. Etasje	156,0m ²	28,0m ²		
Kjeller	m ²	m ²		
Total	156,0m ²	28,0m ²	m ²	m ²