


① Lengdesnitt avkjørsel - Utfoldet lengdesnitt av avkjørsel fra Leknesvegen og traseen opp til dagens hytte.
1 : 200
Jevn stigning på 12,5 % tilsvarer stigningsforhold på 1:8

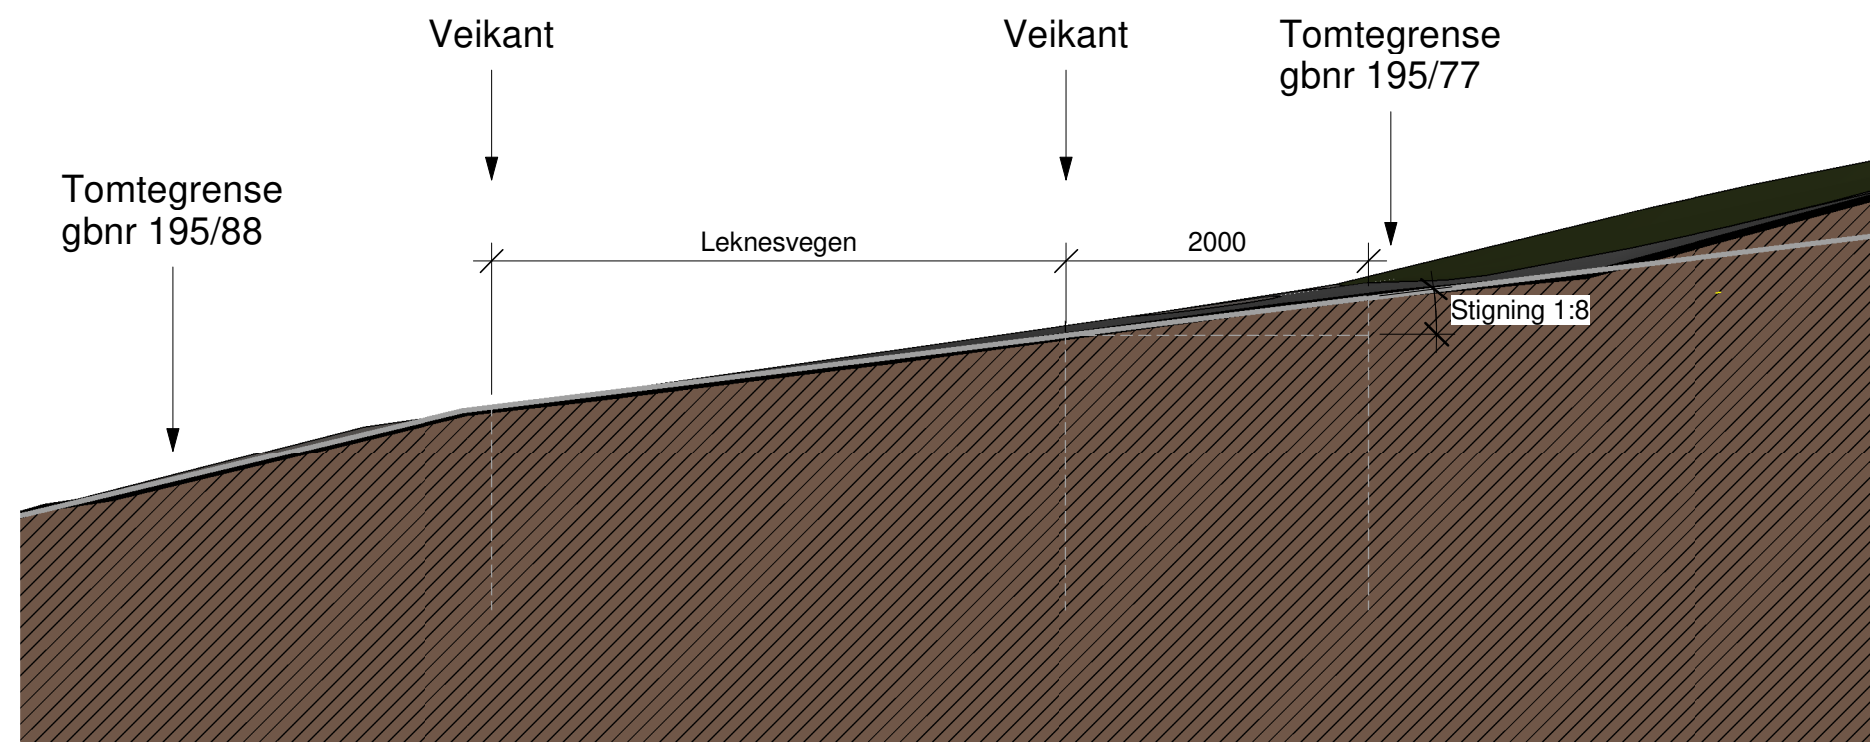

② Tverrsnitt avkjørsel
1 : 50

REV.	DATO	BESKRIVELSE	TEGN.	KONTR.
PROSJEKT-NR.:	21018	ARKITEKTKONTORET BØRTVEIT & CARLSEN AS HAGELLIA 6 · 5914 ISDALSTØ TELEFON 400 41 614 post@arkbc.no		
TEGNET AV:	MKT			
KONTR. AV:	JPC			
ARKSTØRRELSE:	A3			
MÅLESTOKK:	As indicated	TILTAKSHAVER:	Patrik Halsteindal Aase	
DATO:	08.08.2022	KOMMUNE:	Alver	KNR.: 4631 GNR. / BNR.: 195/77
SØKNAD		PROSJEKTNAMN:	Leknesvegen 66	
TEGNINGSNUMMER:	A1-401	TEGNINGSNAMN:	Terrengsnitt i avkjørsel	
		REVISJON:		