


< EKS. SNITT C-C'\_1:100 >

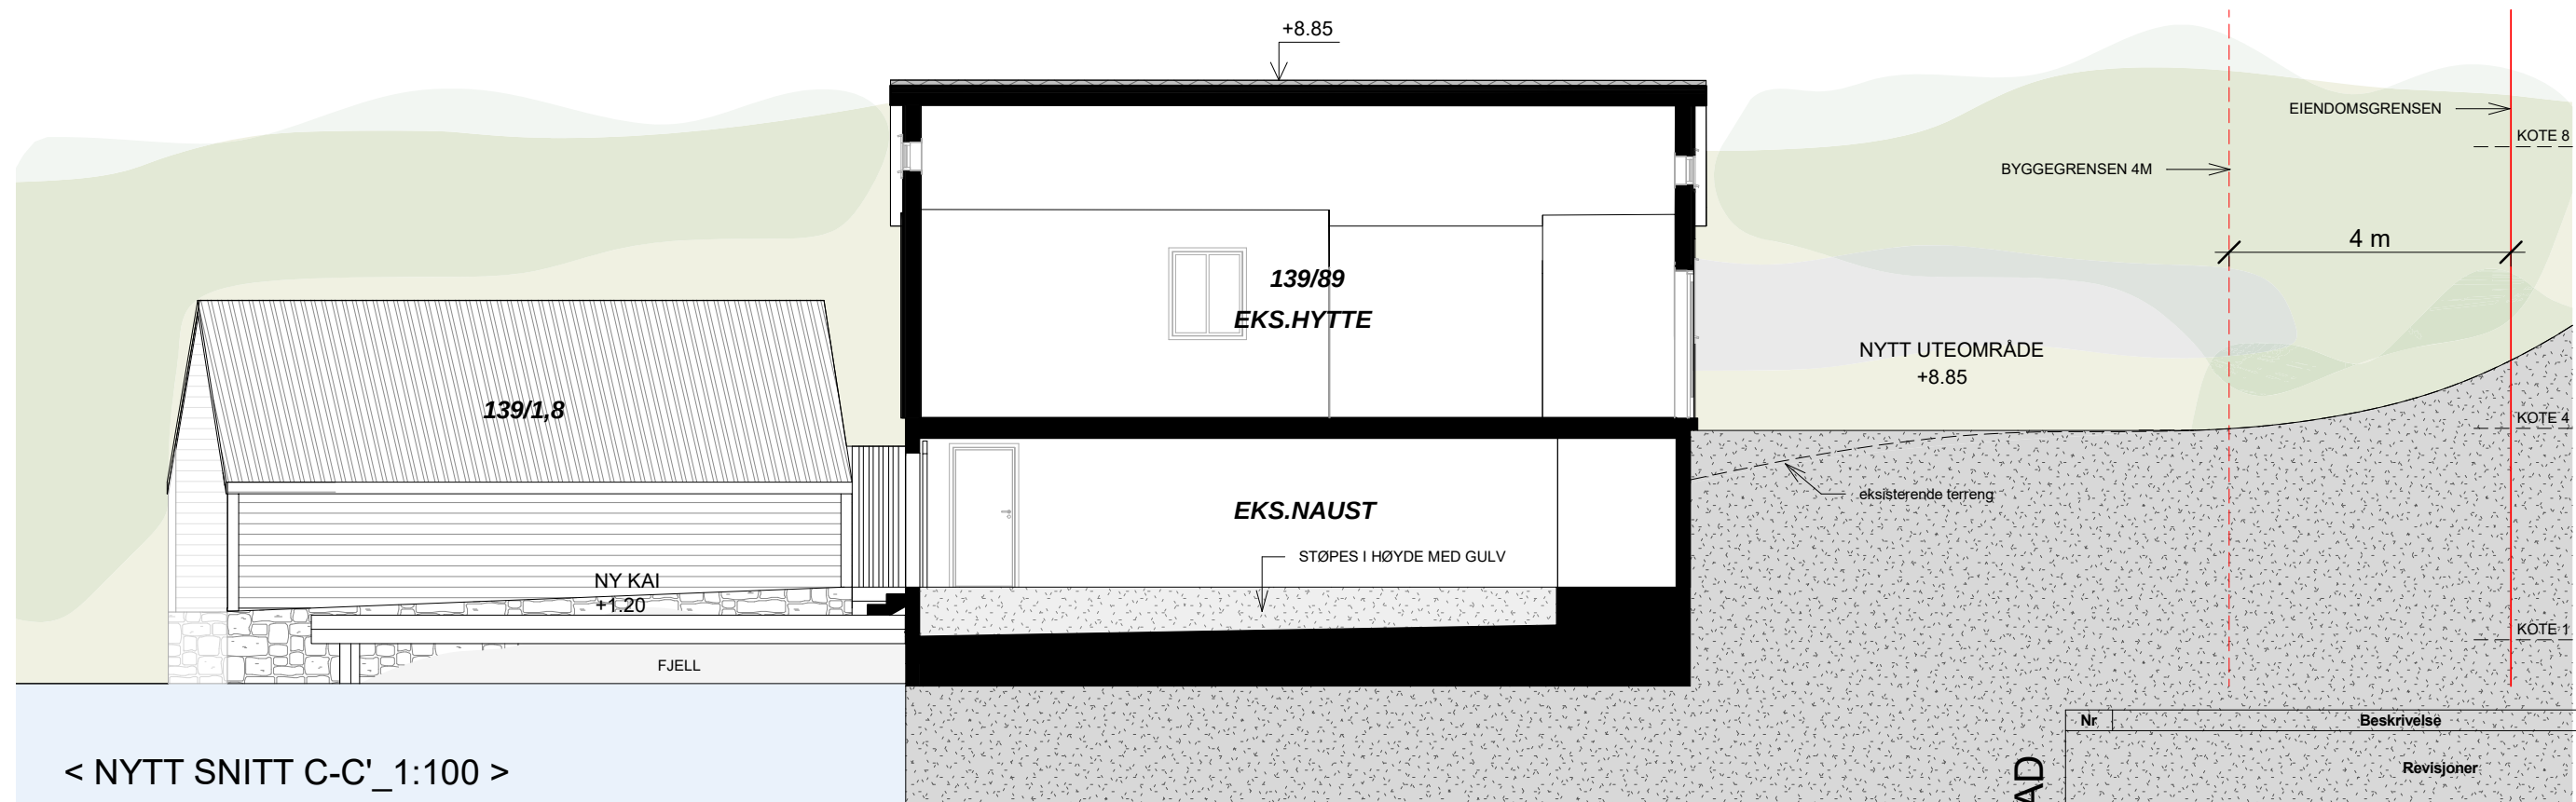

< NYTT SNITT C-C'\_1:100 >

RAMMESØKNAD

Nr	Beskrivelse	Dato	Av
Revisjoner			
ANNE RIKKE og TRYGVE BJØRKHAUG KYRKJEVEGEN 89, 5911 ALVERSUND (Gbnr.139/89)			
<b>SNITT 2 - EKS. og NY SITUASJON</b>			
MALESTING	1 : 100	PROSJEKT NR	TEGN NR
TEKNER	S.K	2597	1101
KONTROLLERT	AC		
DATE	11.05.2022		
PERMAN			

ARKITEKTER MNAL

Forum Arkitekter AS Damsgårdsveien 16 5058 Bergen  
Tlf.: 55 16 59 00 E-post.: info@forumarkitekter.no

