
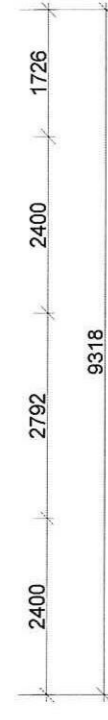
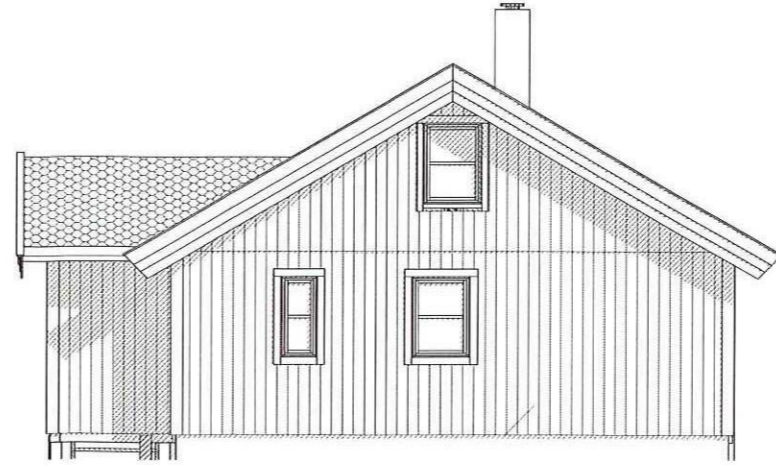


| | | |
|---------|---------|------------|
| BRARA | BYA | Grunnflate |
| 2.2 m² | 2.5 m² | 51.9 m² |
| BRARA | BYA | BYA |
| 2.12 m² | 2.5 m² | 2.8 m² |
| BRA | BYA | BYA |
| 47.1 m² | 53.3 m² | 2.5 m² |

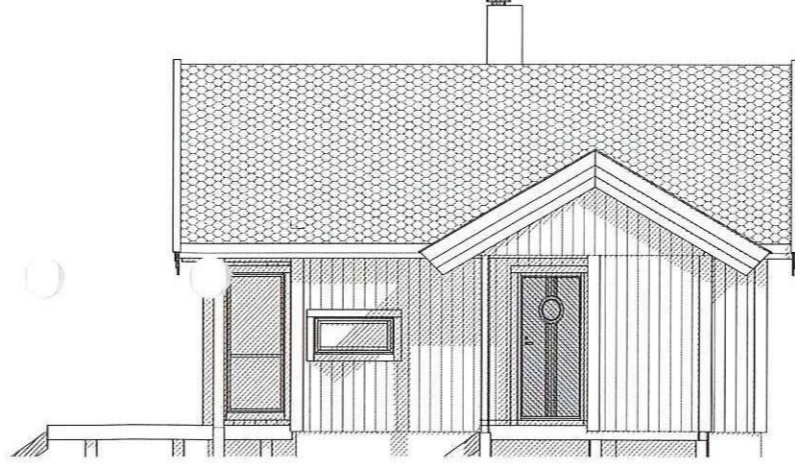

| Arealberegninger i hht. NS 3940 | Bruksareal BRA i m² | | |
|---------------------------------|---------------------|----------------------|---------|
| | Pr etasje | Utvendig bod/garasje | Sum BRA |
| 1. etg. plan | 47.1 | 2.2 | 6.5 |
| SUM : | 47.1 | 2.2 | 6.5 |
| BYA : | 53.3 | 2.8 | 7.5 |
| Grunnflate/ fotavtrykk : | 51.9 | | |

02 Terrassedør stue
01 Redusert størrelse 60 cm. Diverse endringer.

17.01.2022 pi@
12.01.2022 pi@

17.01.2022 pi@
12.01.2022 pi@

Pro: R22008

Tegn:501

Målt:100

Tegn:pi@

Dato:12.01.2022

ARBEIDER SOM IKKE RANA HYTTA BERNHARD OLSEN AS MEDVIRKER I

RANAHYTTA



Bygget er ikke teknisk projektert og mindre endringer kan forekomme.

TEGNINGEN MÅ HVERKEN HELET ELLER DELVIS KOPIERES ELLER BENYTTES VED

DATA DESIGN SYSTEM

Tegning:Plan, snitt, fasader


Byggherre: Jorunn Sudbø og Eivind Falch

Byggeplass: Drageneset 52


Kommune:Alver

327/744

E2

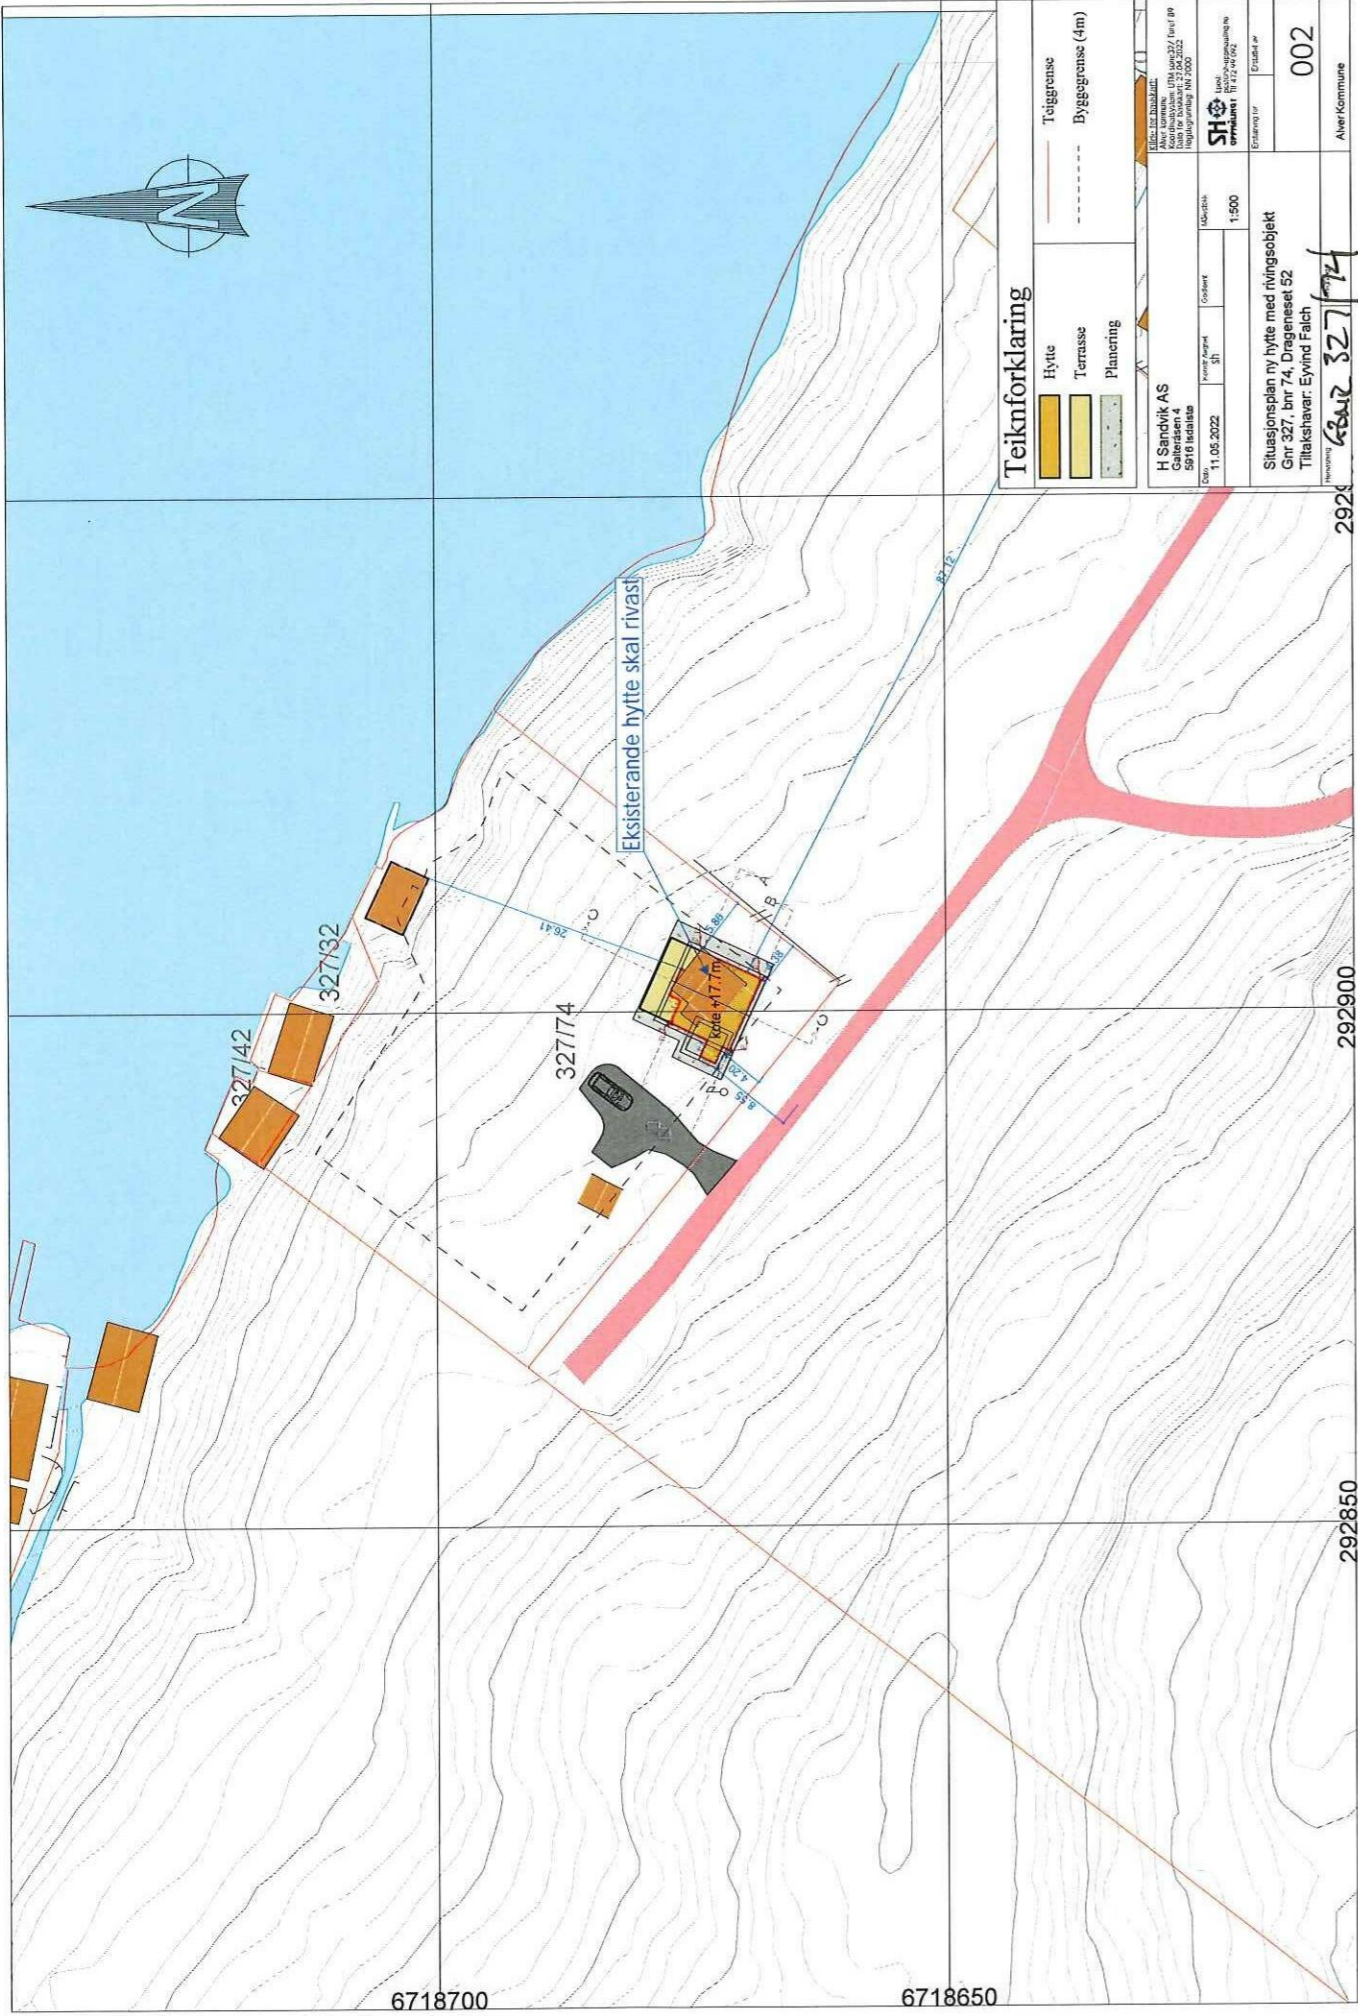


Snitt A - A

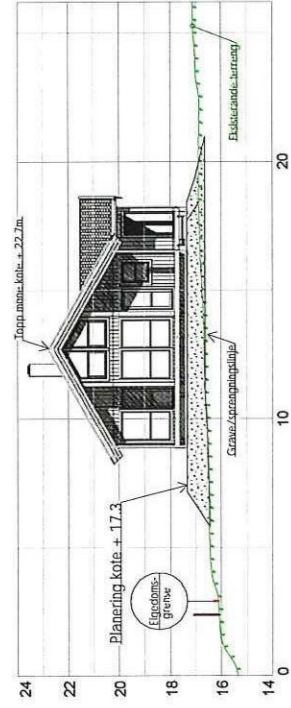

Snitt B- B



Snitt C - C

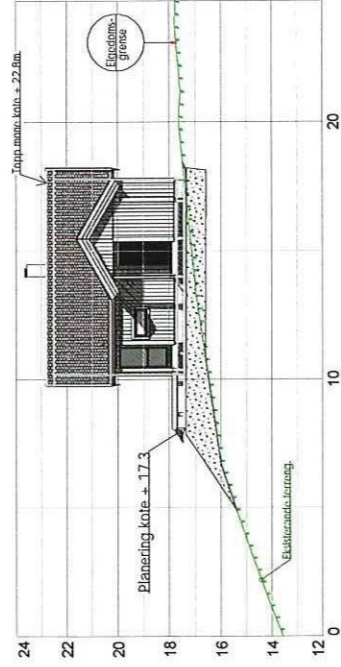

H Sandvik AS
Galteråsen 4
5916 Isdalstø

Kilde for basiskart:

Alver kommune
Koordinatsystem: UTM zone 32 / Euref 89
Elevasjonshøyde: 27.0.2022
Høgdeplaning: NN 2000

Dato: 11.05.2022

Konstr./tegnet: sh

Godkjent:

Målestokk:

1:200



Erstatning for:

Erstattet av:

Snitt situasjonsplan ny hytte
Gnr 327, bnr 74, Drageneset 52
Tiltakshavar: Eyvind Falch

003

Hemvisning: *GR 327/4* Beregning:

Alver Kommune

(Handwritten mark)