


LINDS ANSTAVNE
 01269 00.05.80
 Arkiv nr. 188-108

ARKIV

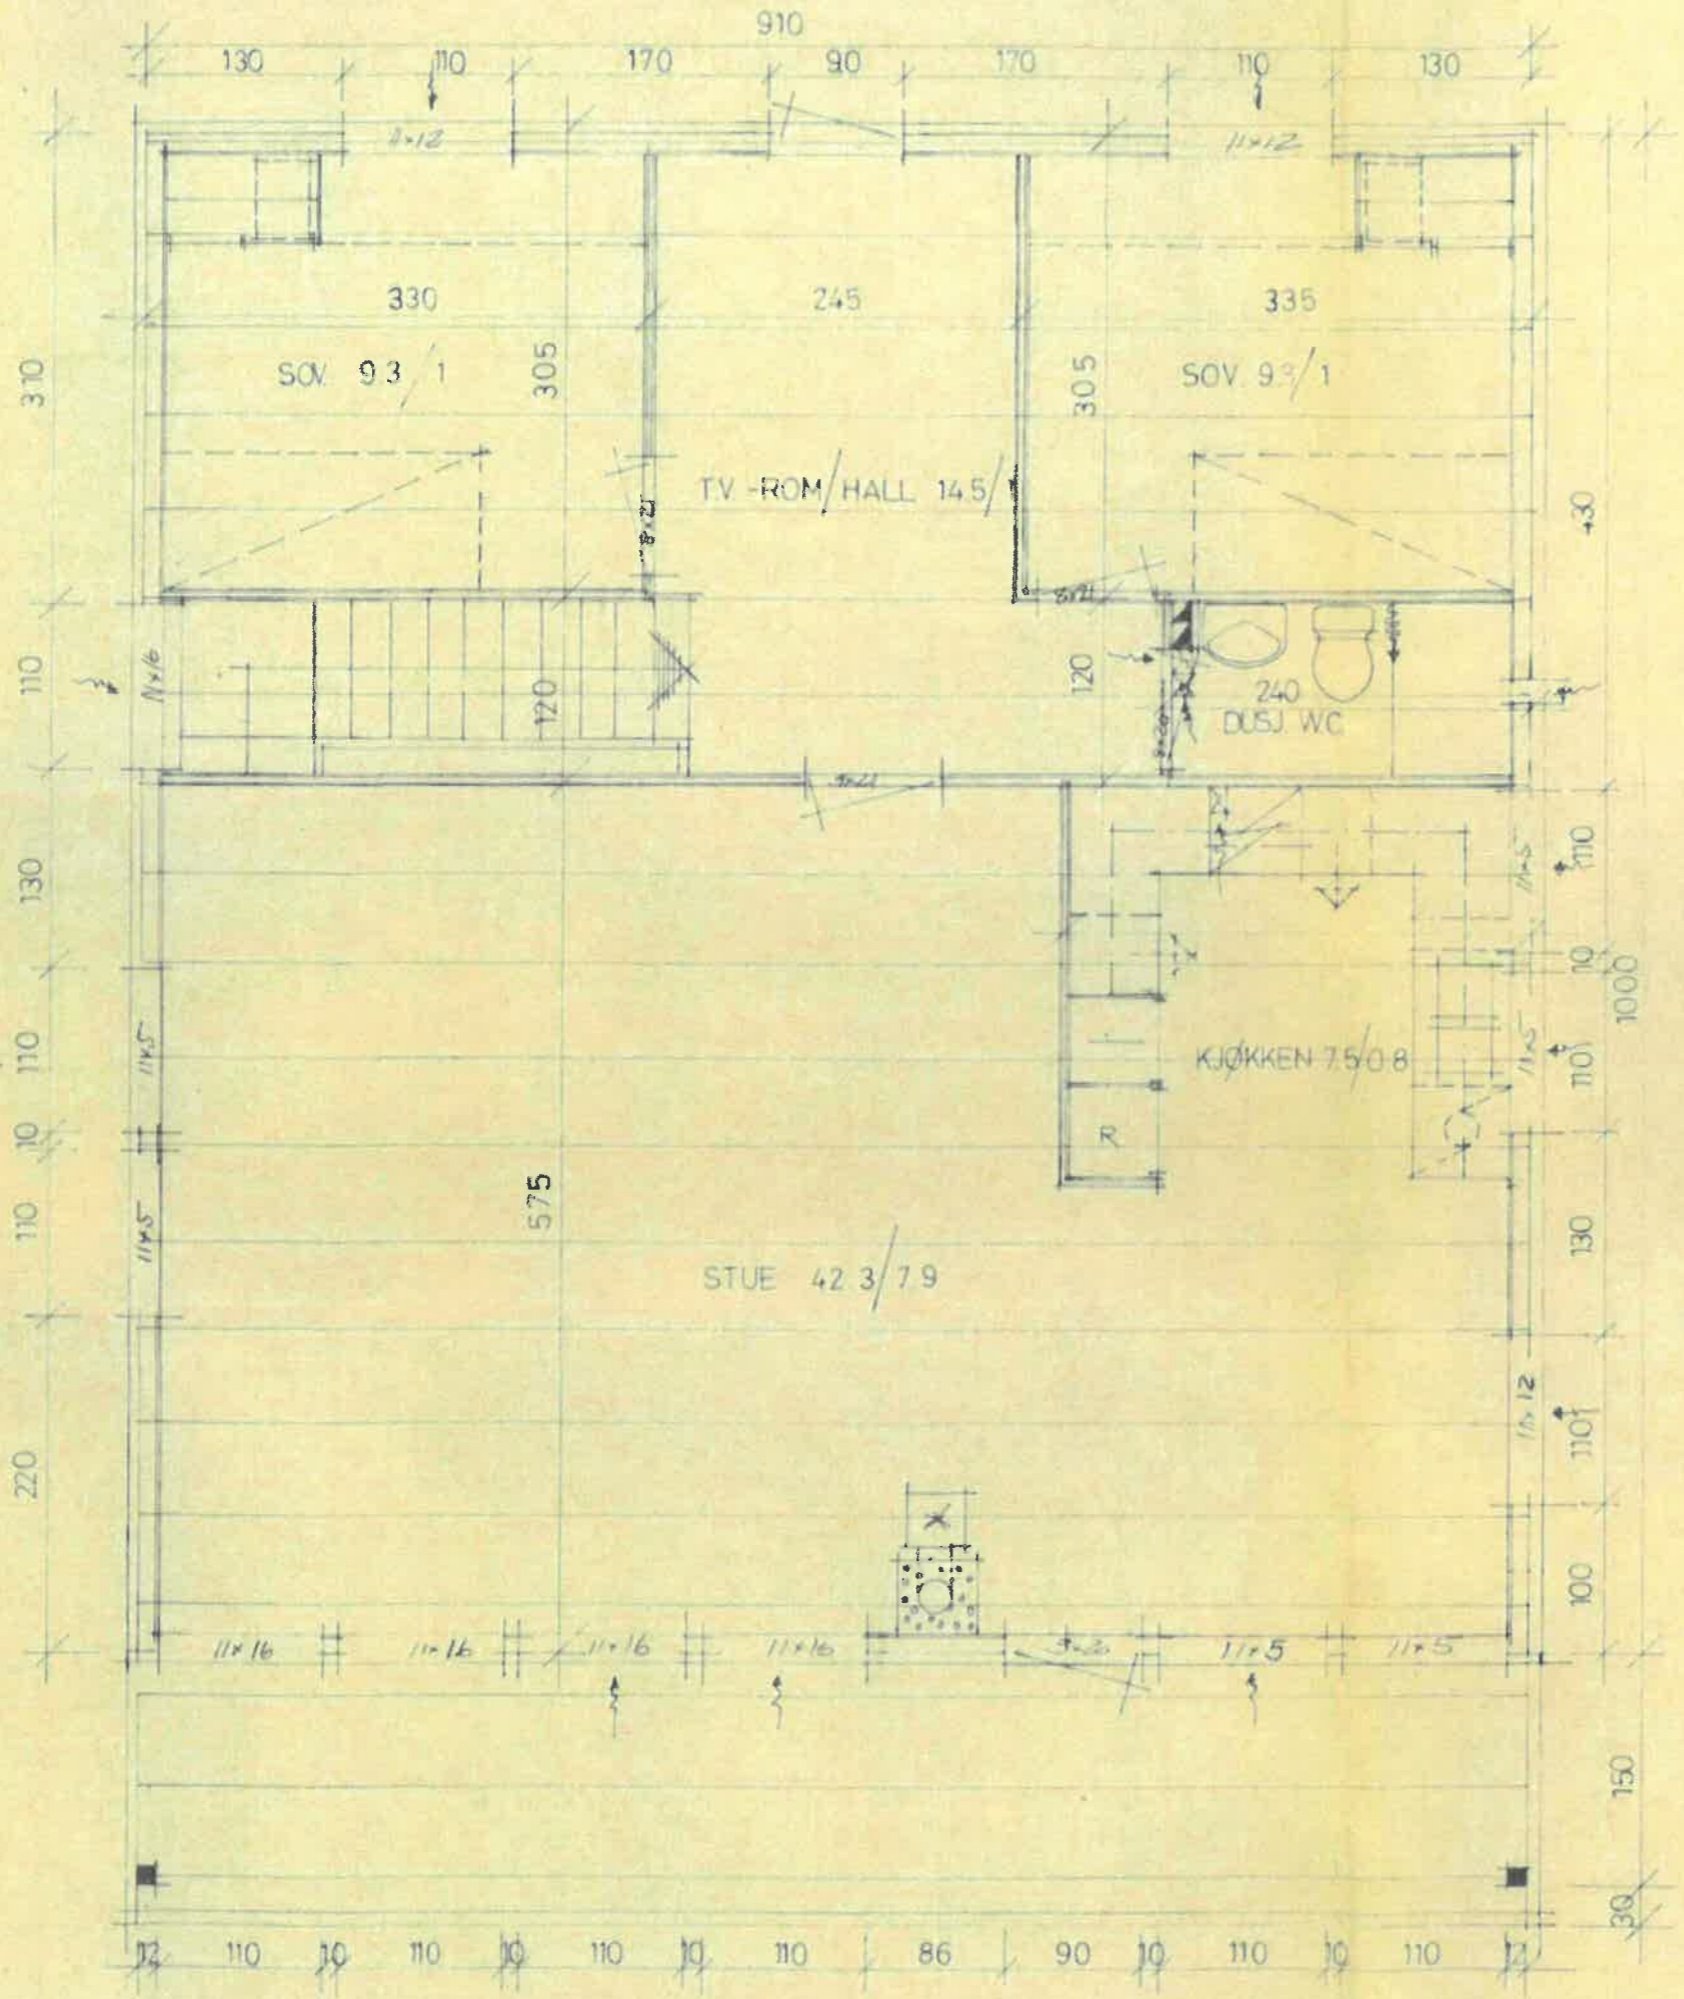


HANDSAM
 12 JUNI 1984
 BYGNINGSUTVALGET
 TOR IJSENES
 ISDALSGATE
 TEGNET AV ILLI

Prosjekt:	12 JUNI 84	Tegning nr.:	Målestokk:	1:50
Tegning nr.:	ETASJEPÅNEN	Bergen den:	18/3-80	
Byggherre:	TOR IJSENES	Oppdrag nr.:	34/80	
Byggesjef:	ISDALSGATE	Berter den:		
Byggesjef:	TEGNET AV ILLI			
Levertid:	A/S SIEVNEBØ, 5125 BØVÅGEN	edr		

01269 090580
 Arkiv nr. 188-108

ARKIV

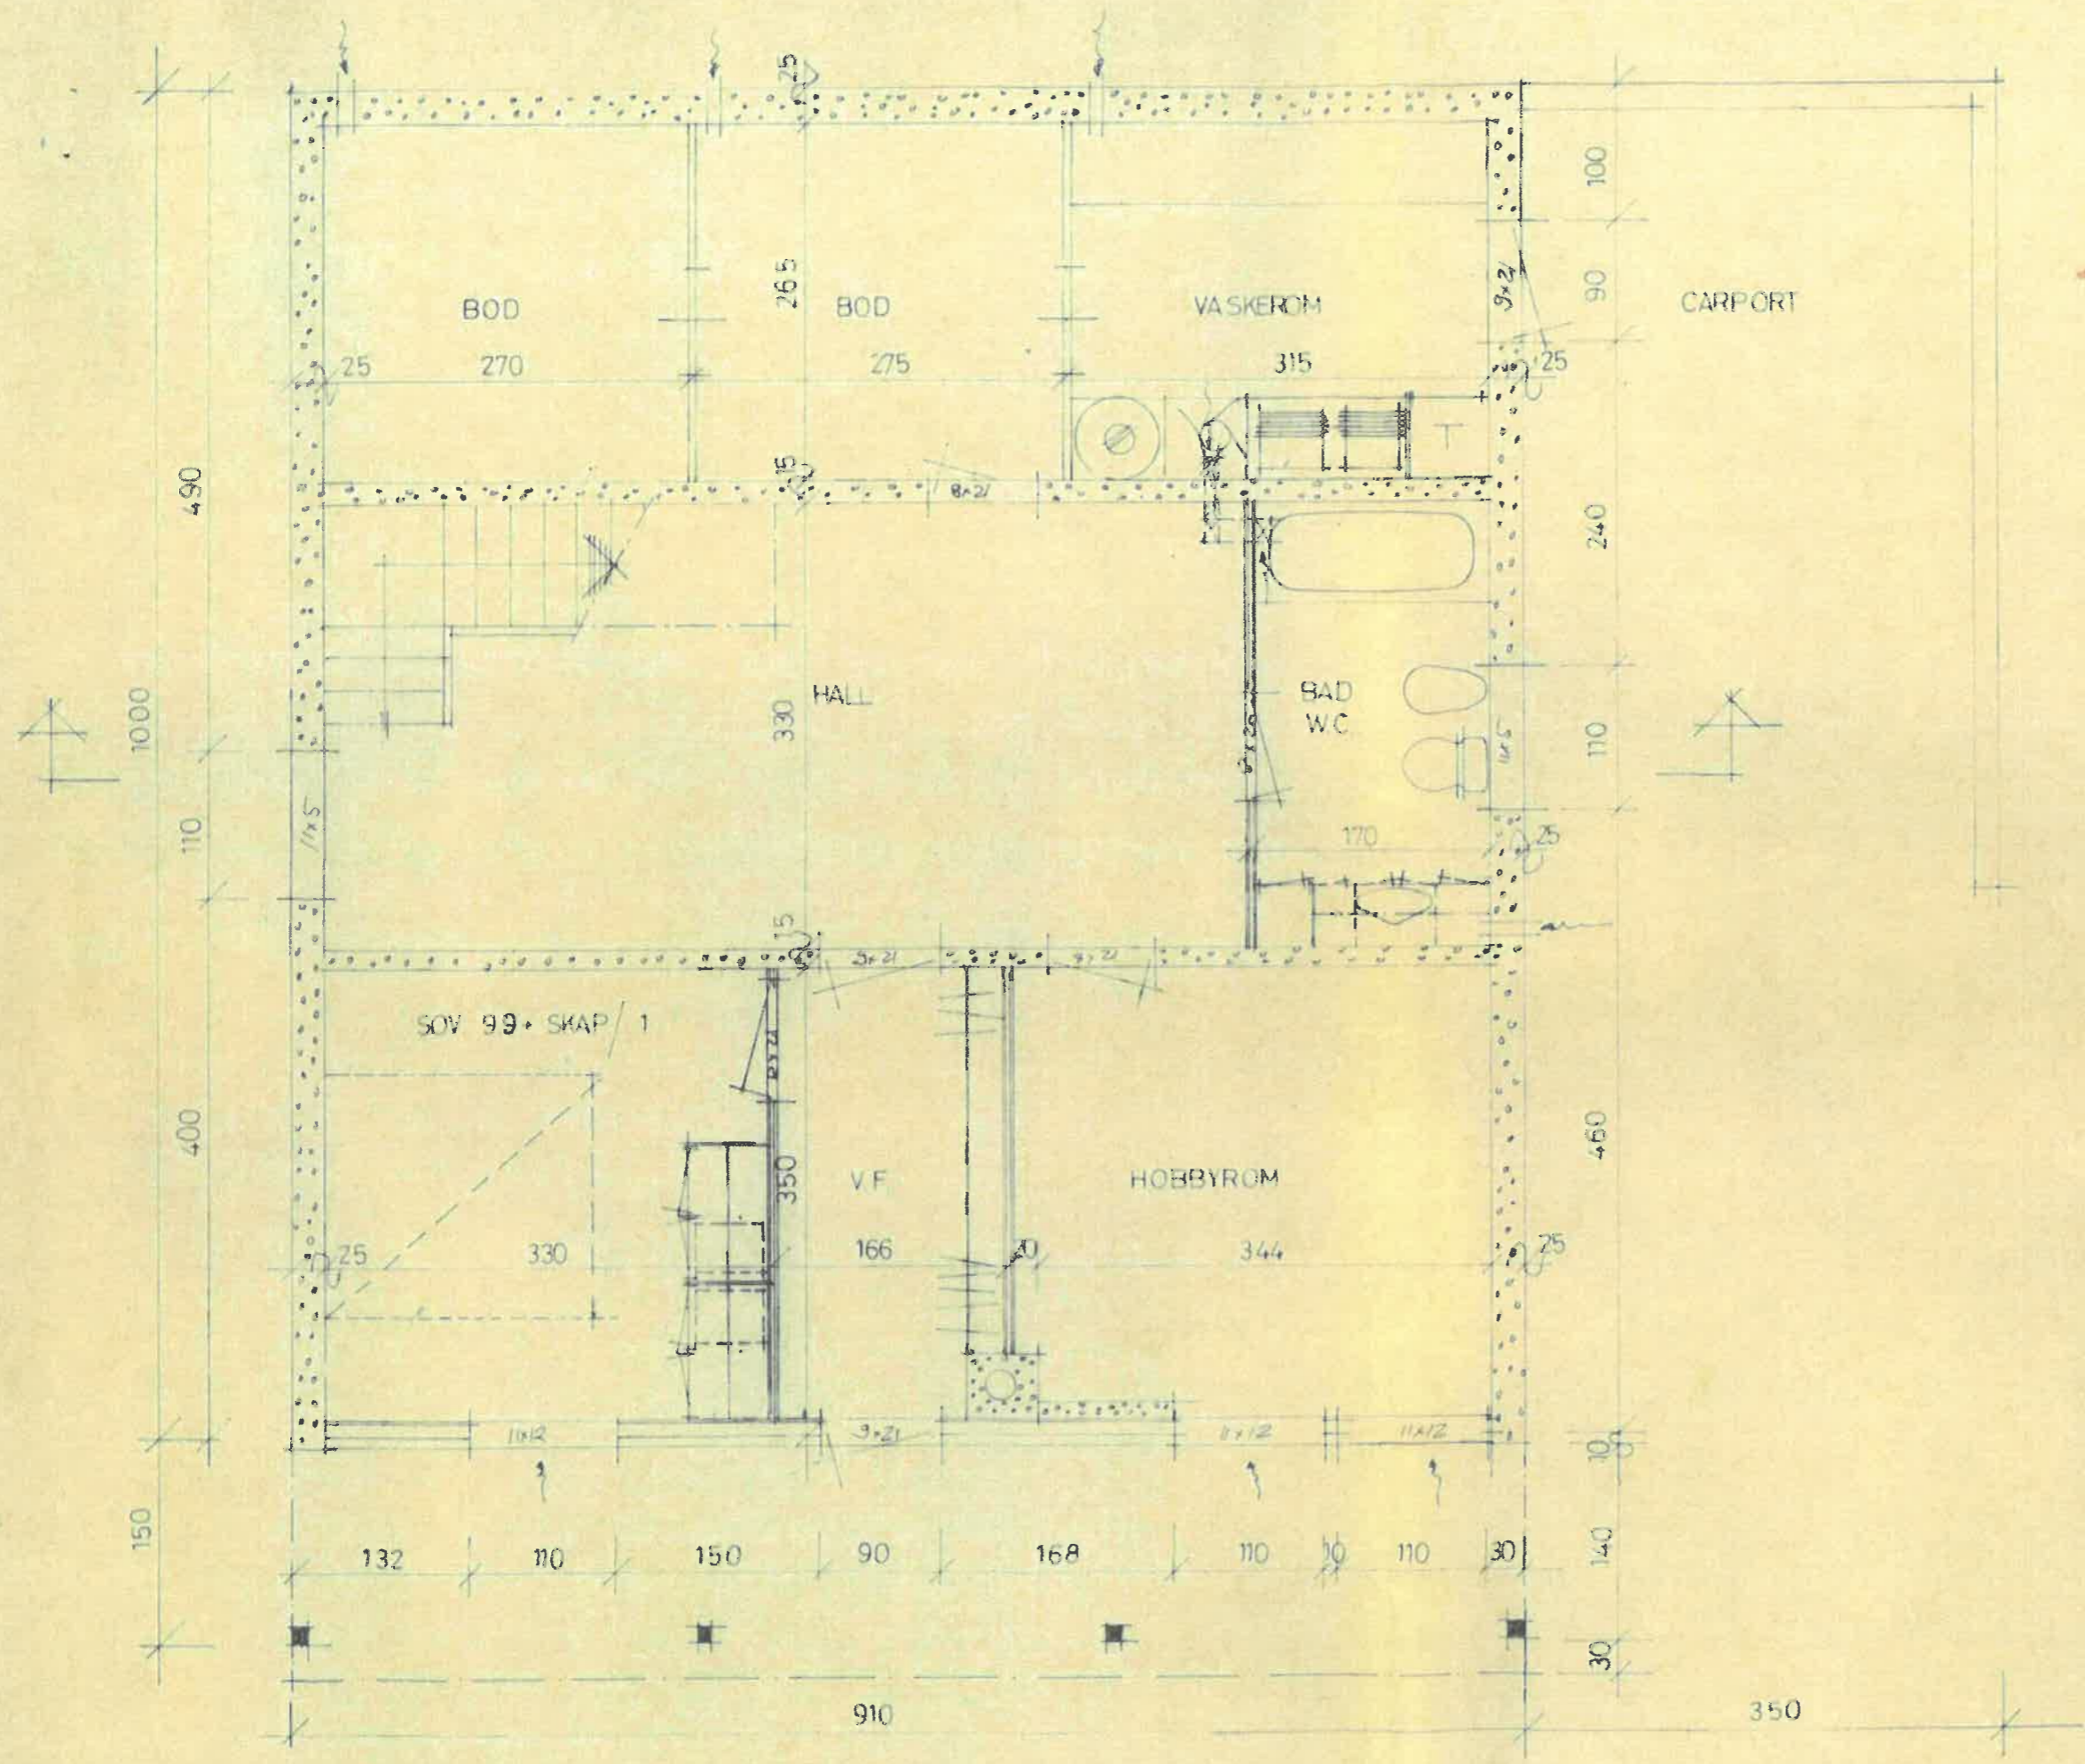

HIBA
 DOMKIRKEGT. 3 · 5000 BERGEN
 TELEFON 06 · 21 36 30

Prosjekt: REV. HIBA 54 Tegning nr. 1.50
 Tegning ved: KJELLERLAND 18/3-80
 Byggherre: TOR VISNES Oppdrag nr. 34/80
 Bygghuset: ISDALSTØ 8. nr. 8. nr.
 Bygghuset: TEGNET NYTT 8. nr.
 Innveier: A/S STEVNEBØ, 5125 BRØVÅGEN edf

HANDBAMMELAND
 12. JUNI 1980