



TERRENGPROFIL

Stiplet linje = Eksisterende Terreng

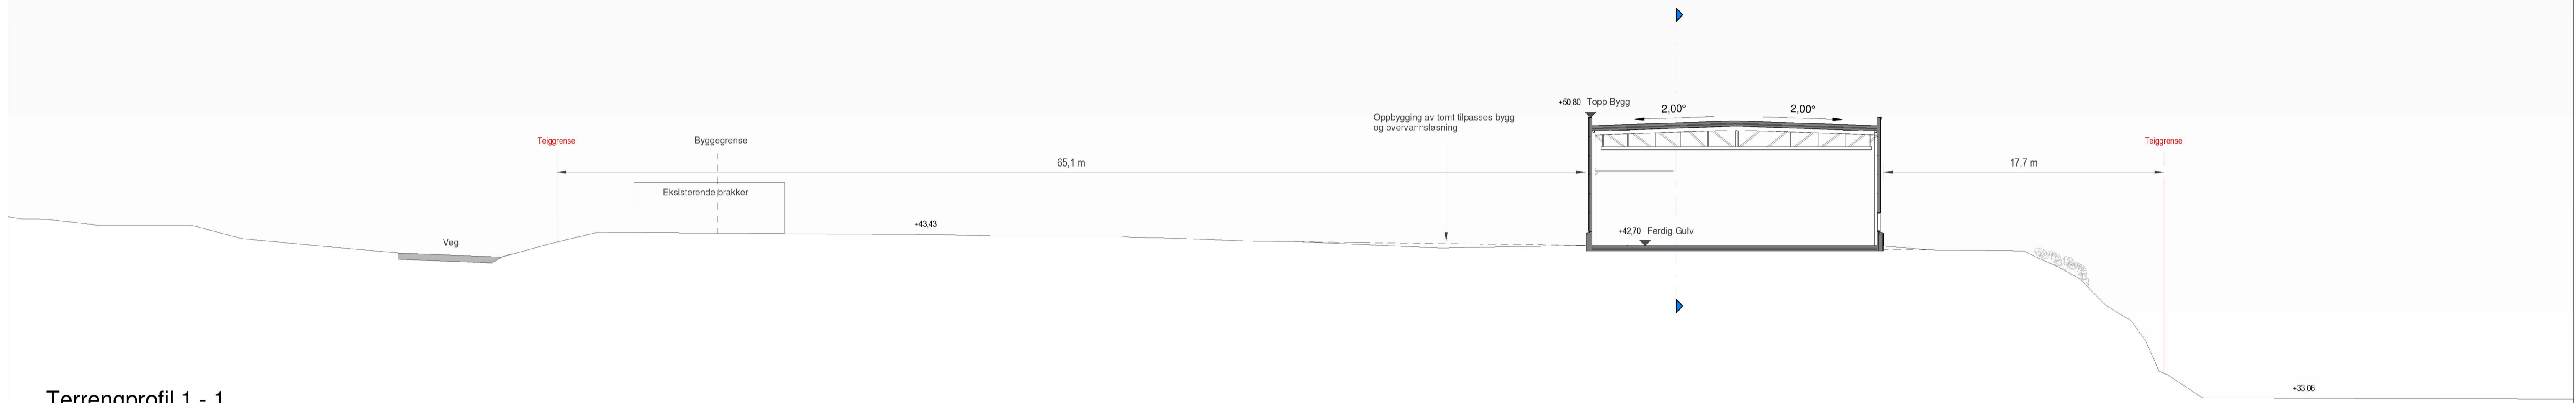

Terrengprofil 1 - 1

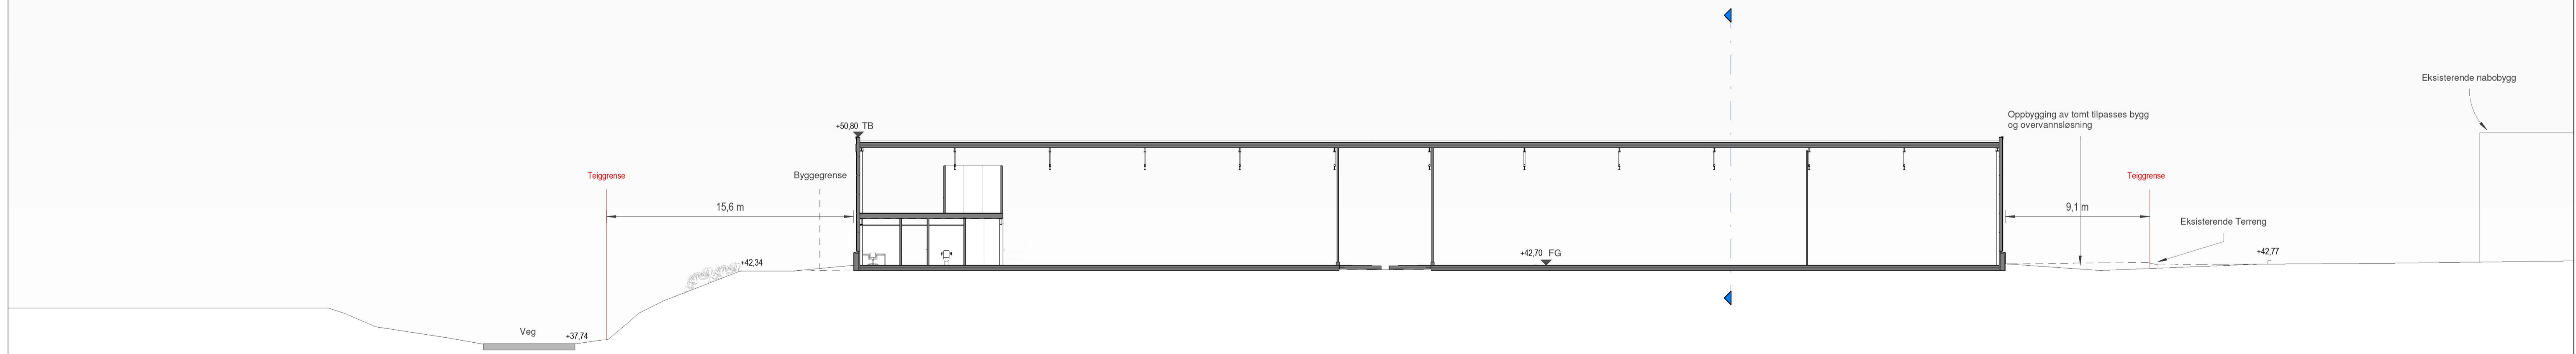

Terrengprofil 2 - 2

<p>HELGESEN TEKNISKE BYGG AS Fleingsåvegen 1 56 19 34 00 5281 Valestrandfossen www.htb.no</p>	<p>Oppdragsgiver</p> <p>Alver STOREMYRA 233 5964 MONGSTAD</p>	<p>127/108</p>	<p>Prosjekt nr. 5484</p>	<p>Prosjekt Nybygg Cramo Storemyra</p>	<p>1 : 200 / A1</p>	
		<p>Målestokk</p>	<p>Tegning</p>	<p>Terrengprofil</p>		
		<p>Tegn. KG</p>	<p>Kont. RL</p>	<p>Tegningsnummer</p>		<p>Dato</p>
		<p>04.07.22</p>				

© Høgskolen i Heddal - Høgskolen i Heddal Bygg AS. Utsnitt av tegning er lovutvalgt. Oppgave nr. 127/108. Prosjekt nr. 5484. Tegning nr. A-200. Dato 04.07.22.