




Perspektiv 01

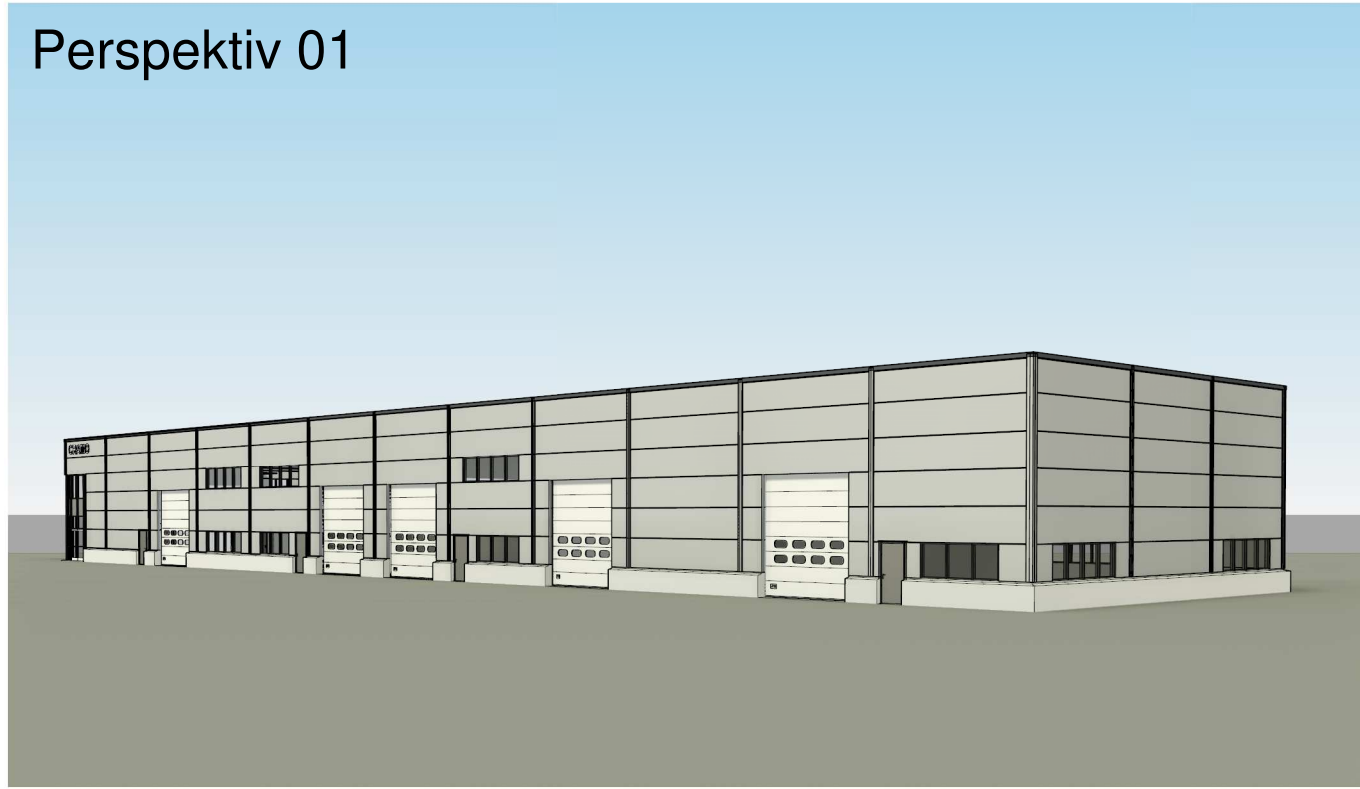

Perspektiv 02

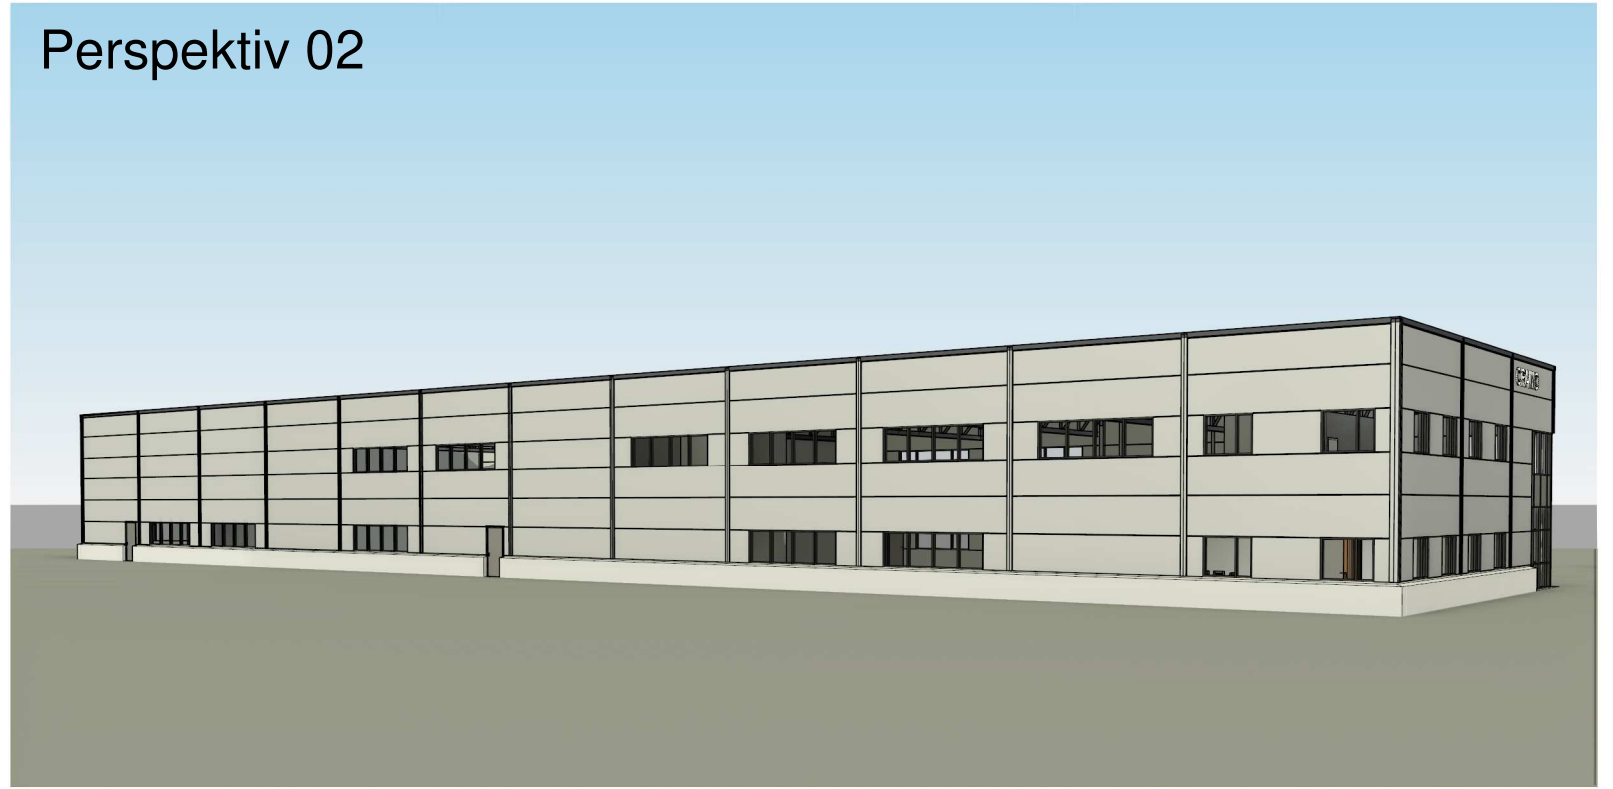

Perspektiv 03

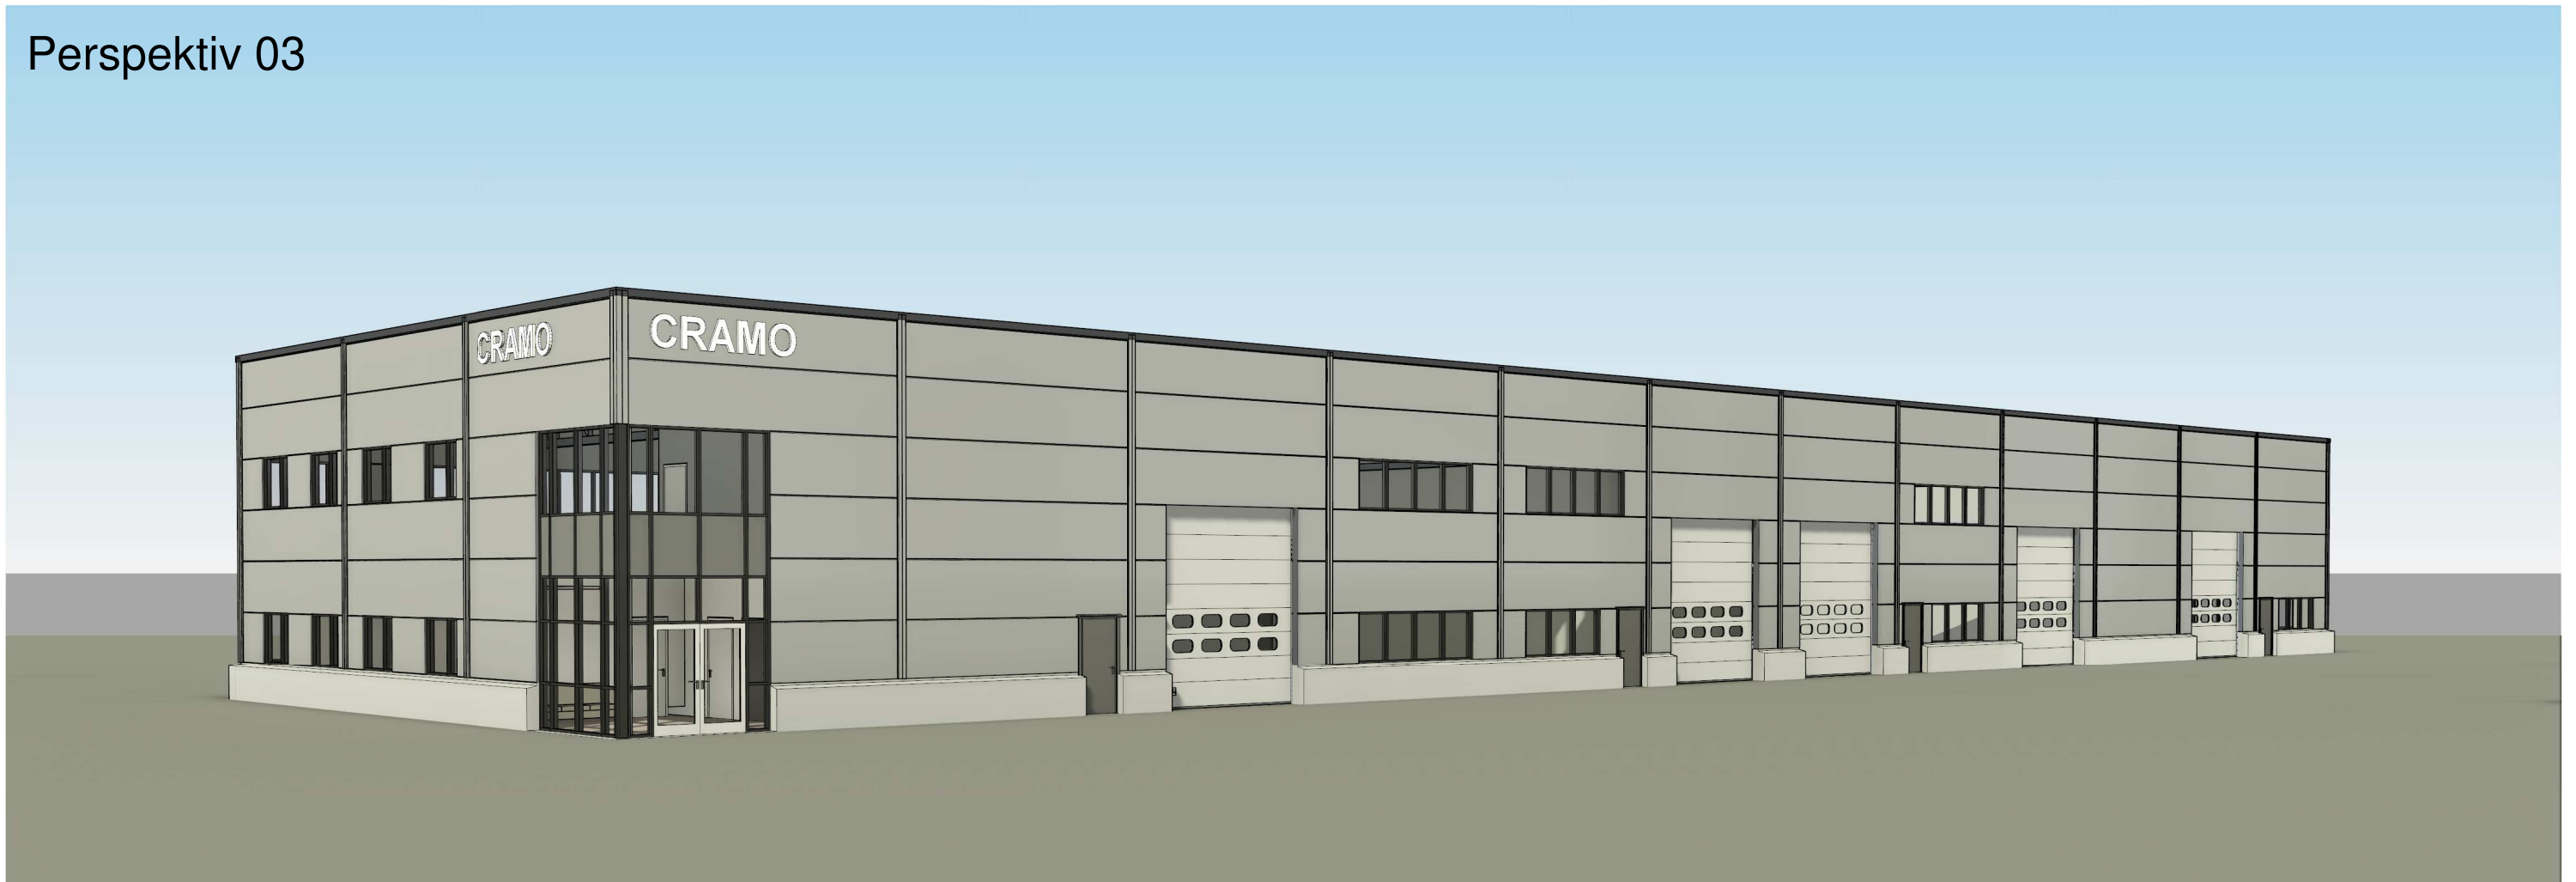

**HELGESEN TEKNISKE BYGG AS**  
5281 Valestrandsfossen  
T: 56 19 34 00    www.htb.no

Oppdragsgiver  
**Seljelid Truckutleie AS**

Alver  
STOREMYRA 233  
5954 MONGSTAD

127/108

Prosjektnr.  
5484

Prosjekt  
**Nybygg Cramo Storemyra**

Målestokk  
/ A3

Tegning  
**Perspektiv**

Tegn.  
KG

Kontr.  
RL

Tegningsnummer  
**A-310**

Dato  
**20.06.22**

Bruksområde: Forprosjekt