


PRINSIPPSKISSE NATURSTEINSMUR (1:50)

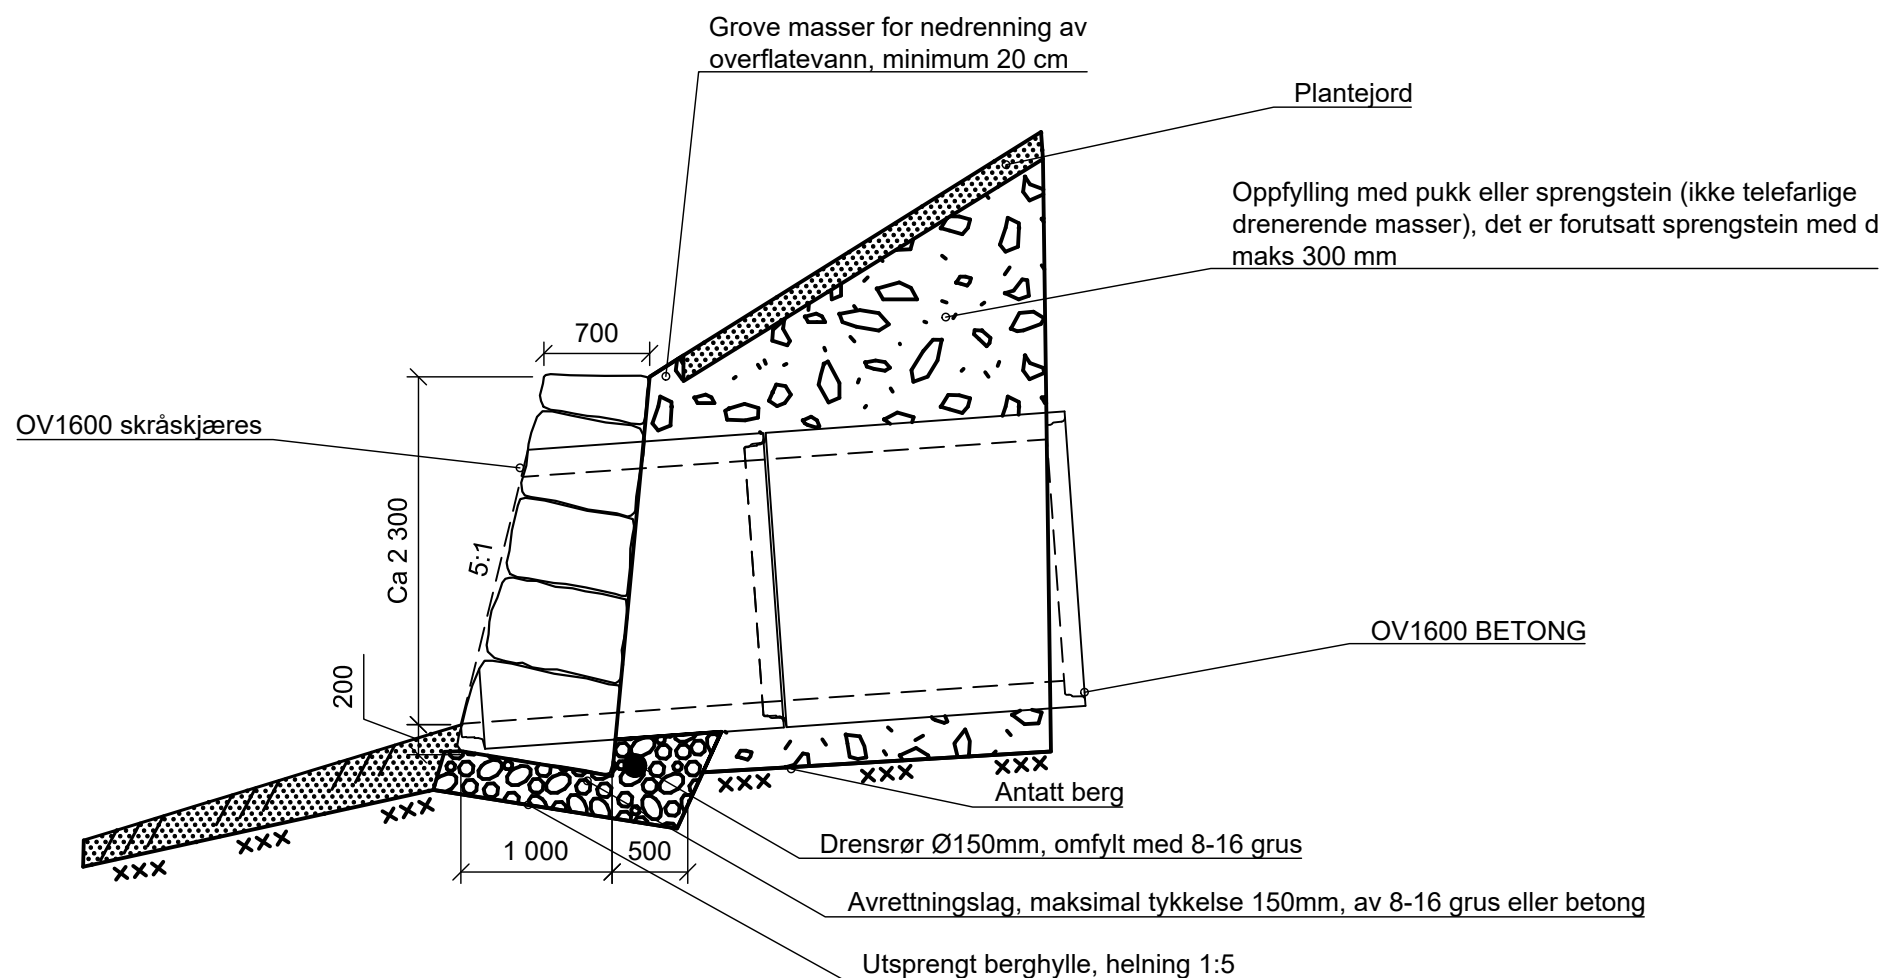

01	27.06.2022	For kommentarer	trohje		
Rev.	Dato	Beskrivelse	Utarbeidet	Fagkontroll	Godkjent

Detta dokumentet er utarbeidet av Norconsult AS som del av det oppdraget som fremgår nedenfor. Opphavsretten tilhører Norconsult AS. Dokumentet må bare benyttes til det formål som oppdragsavtalen beskriver, og må ikke kopieres eller gjøres tilgjengelig på annen måte eller i større utstrekning enn formålet tilsier.

ALVER KOMMUNE	Målestokk (gjelder A1)
	1:50 (A3)

KVASSNESSTEMMA
PRINSIPPSKISSE NATURSTEINSMUR

FORELØPIG 2022-06-27

Norconsult	Oppdragsnummer	Tegningsnummer	Revisjon
	52200320	VA102	01