

Index	Dato	Beskrivelse	Sign	Kontr.
		Prosjektfase		
		Innspill til kommuneplan		




Marit Rifsgård Nilsen & Yngve Nilsen
Mulighetsstudie Rifsgård
 Ådlandsvegen 903, 5919 Frekhaug
 Gnr/Bnr 338/3

INNHold

Gjeldende kommuneplan

web: www.haarklau-lindeberg.no

PROSJEKT NR. 2019-27	MÅLESTOKK 1:5000	DATO 18.07.2020	AV ME
TEGNING NR. FAG SYSTEM TYPE LØPENR.	A 200 10 100		REV -
			A3

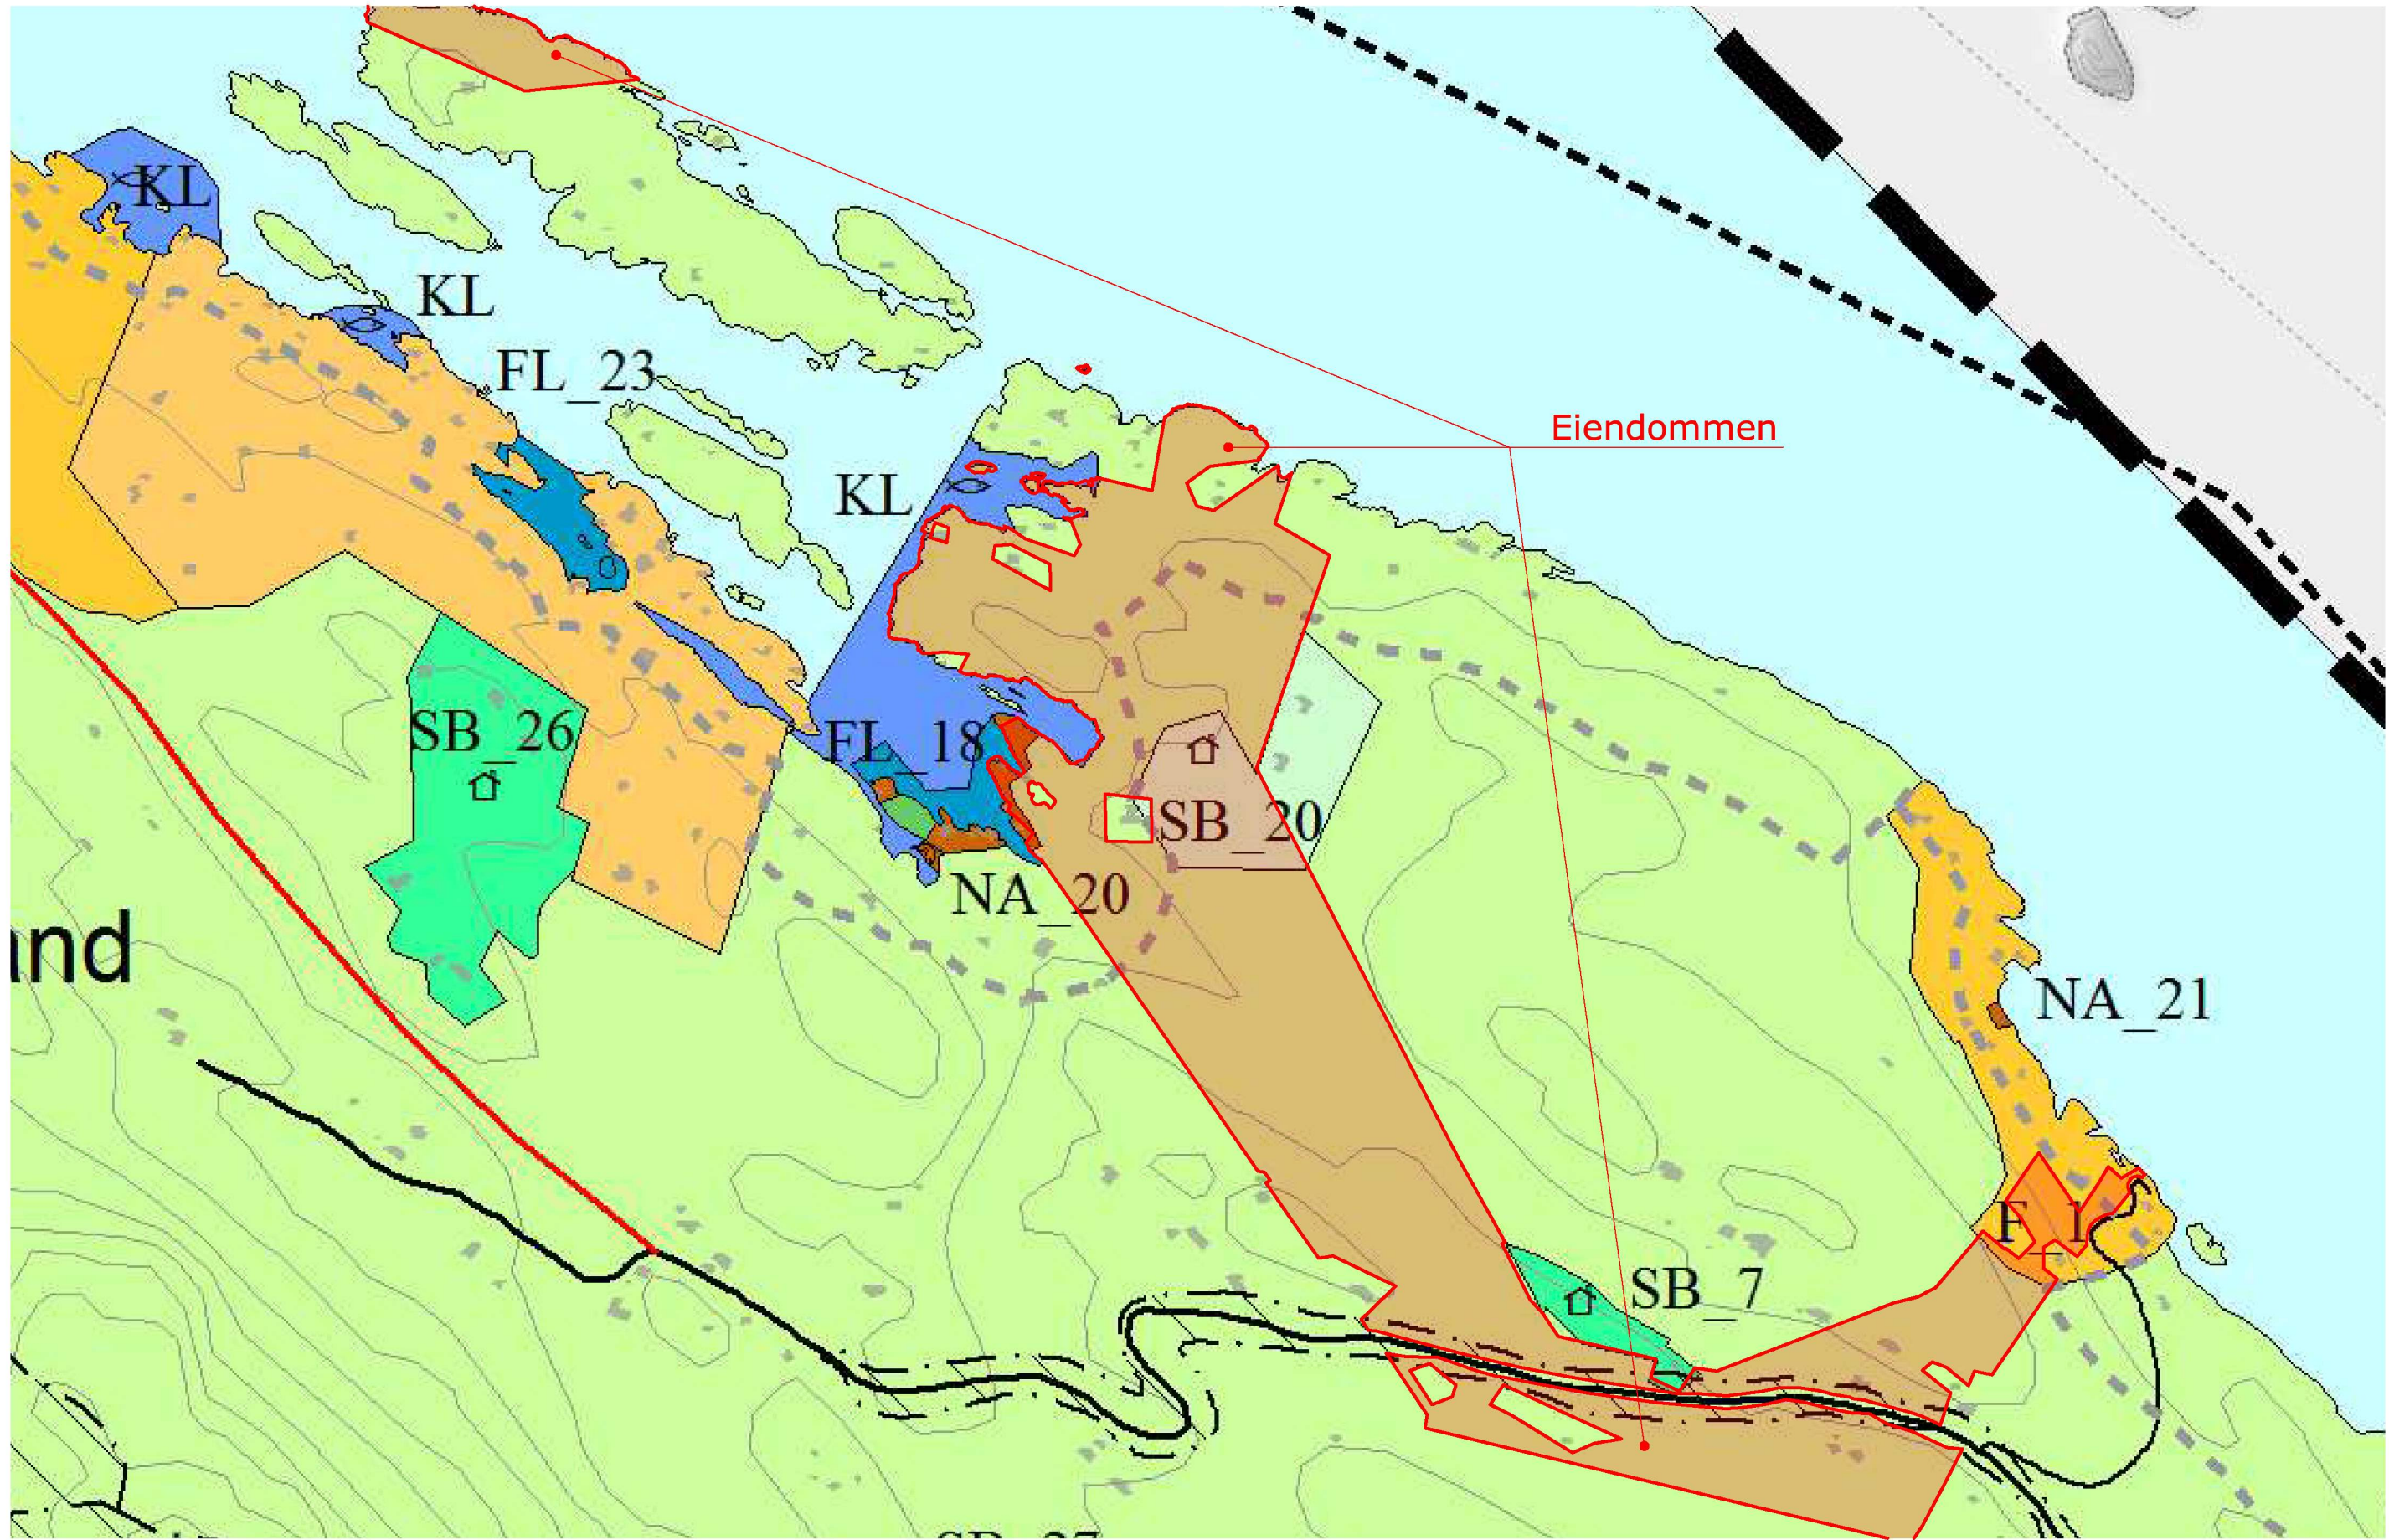


Index	Dato	Beskrivelse	Sign	Kontr.
		Prosjektfase		
		Innspill til kommuneplan		



Marit Rifsgård Nilsen & Yngve Nilsen
Mulighetsstudie Rifsgård
 Ådlandsvegen 903, 5919 Frekhaug
 Gnr/Bnr 338/3

INNHOOLD
Gjeldende kommuneplan - med eiendommen
 web: www.haarklau-lindeberg.no

PROSJEKT NR. 2019-27	MÅLESTOKK 1:5000	DATO 18.07.2020	AV ME
TEGNING NR. FAG SYSTEM TYPE LØPENR. A 200 10 101			REV - A3

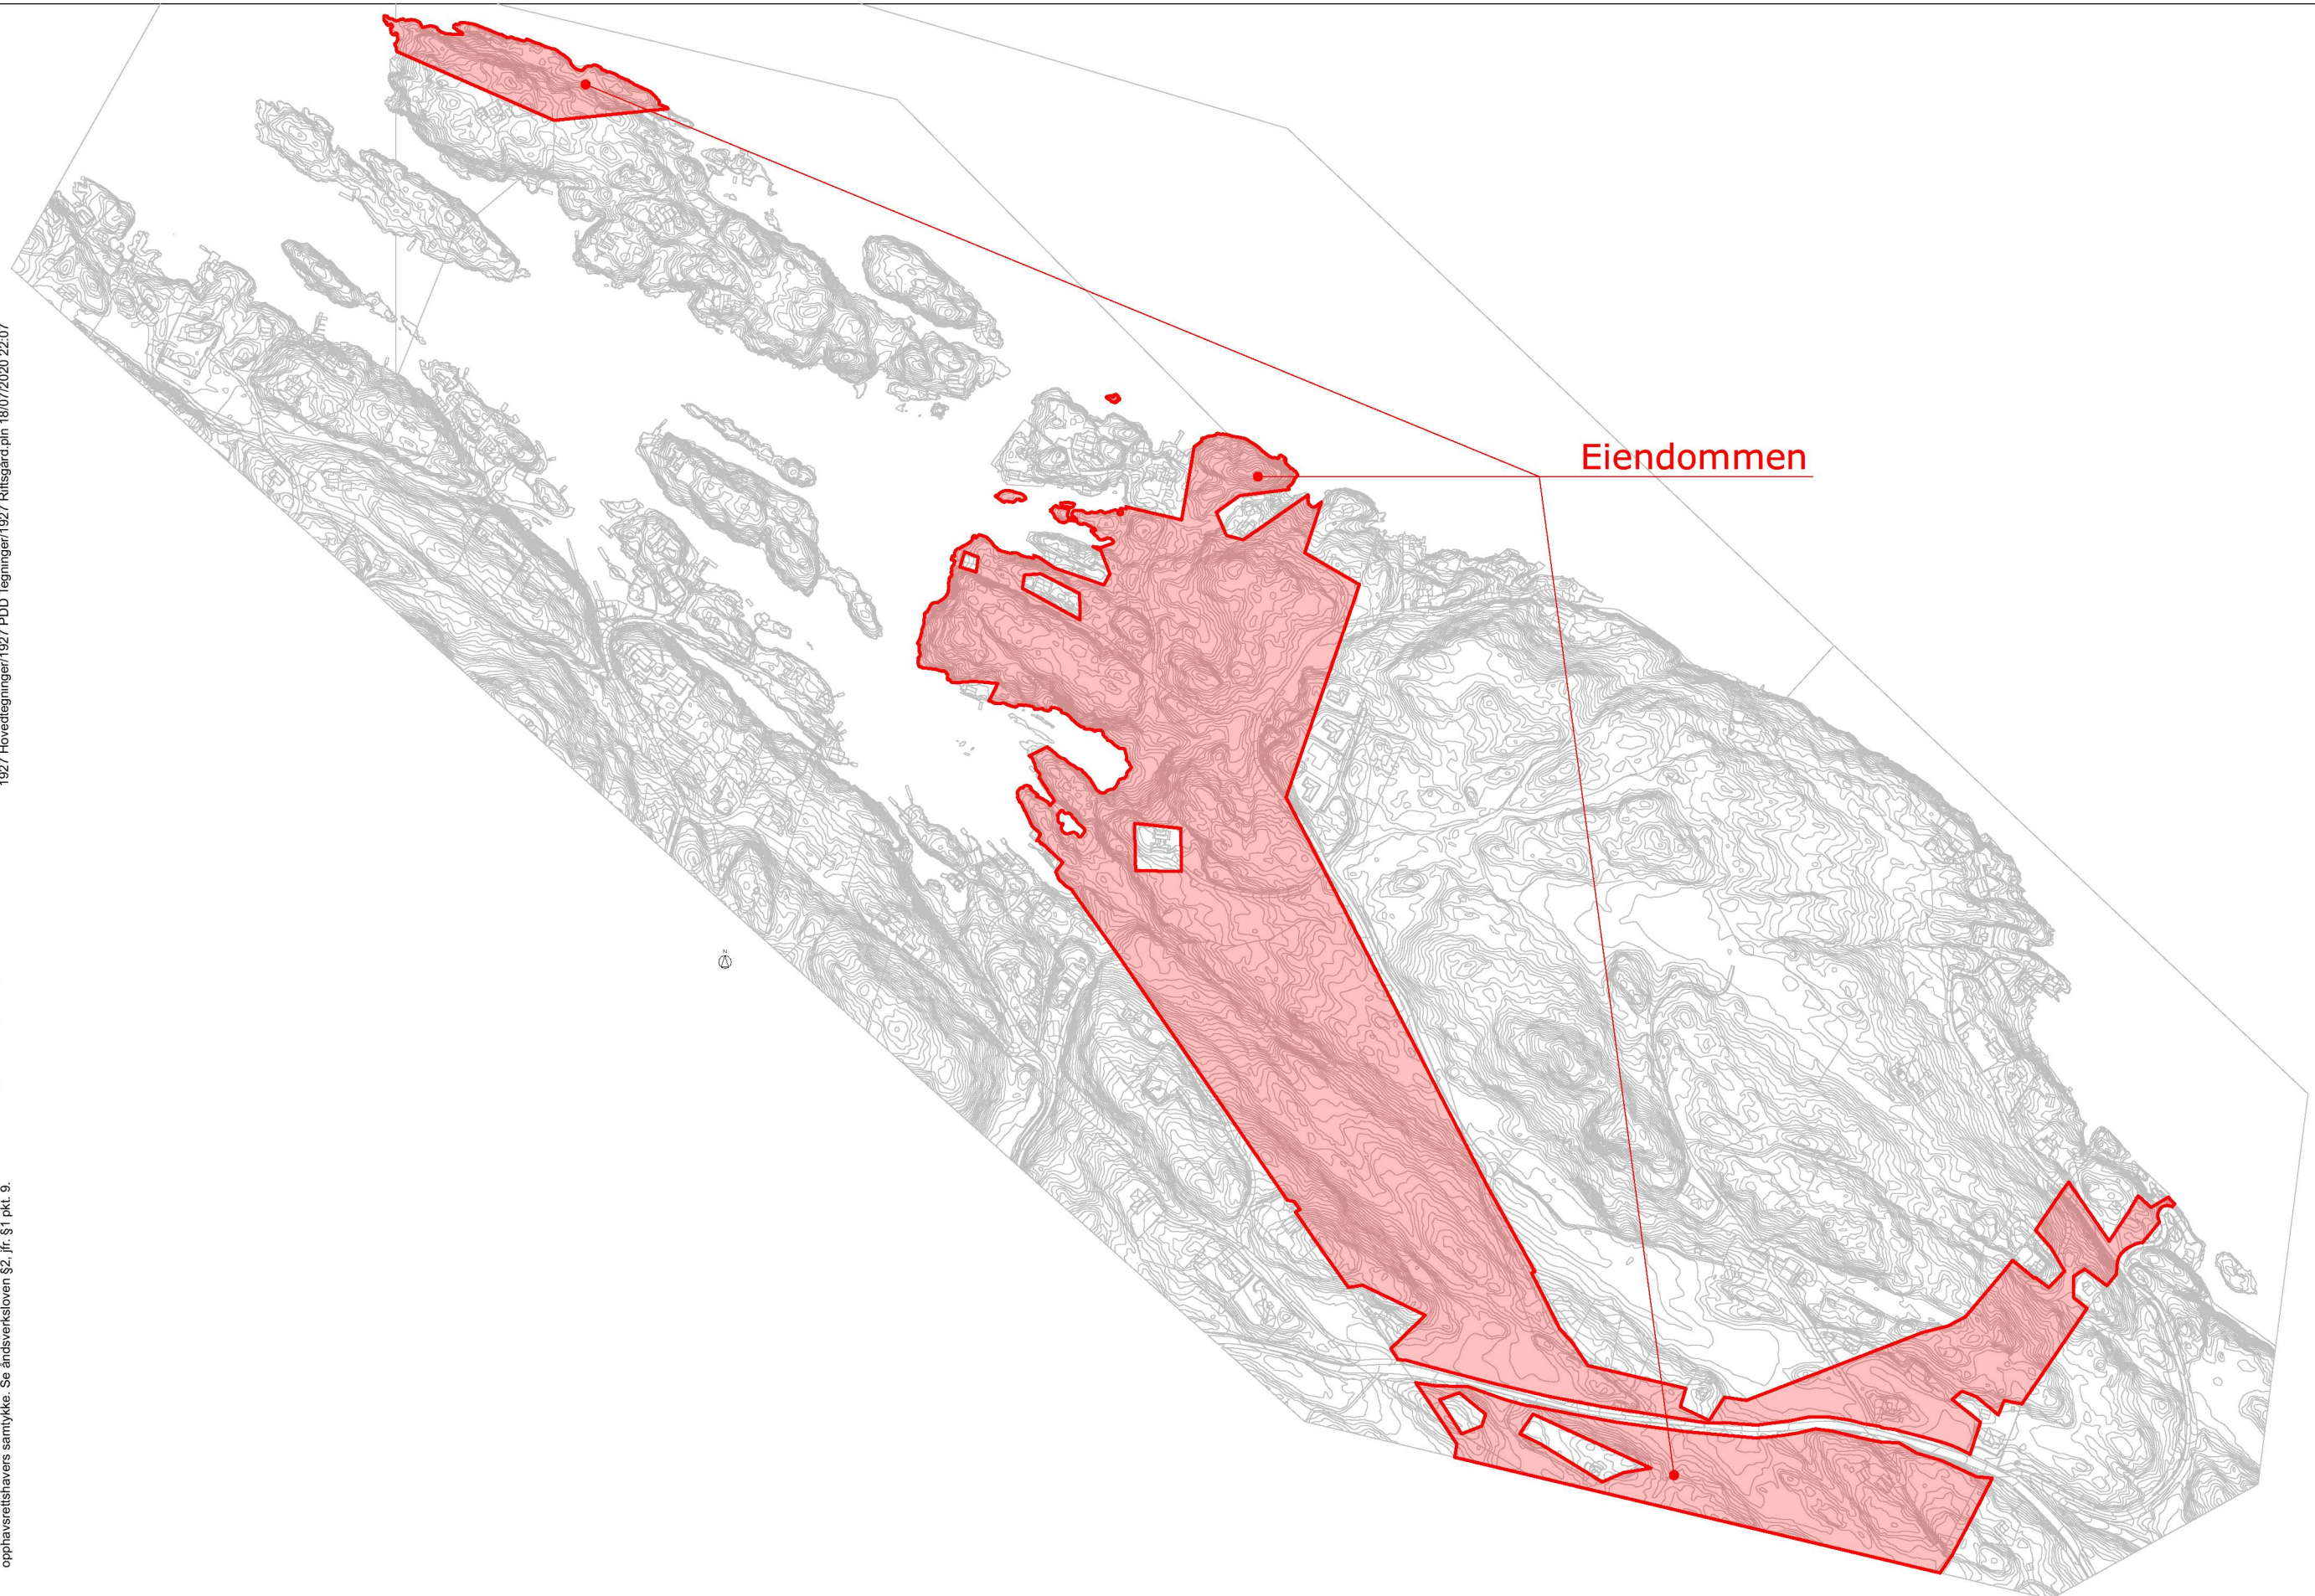

Index	Dato	Beskrivelse	Sign	Kontr.
		Prosjektfase		
		Innspill til kommuneplan		




Marit Rifsgård Nilsen & Yngve Nilsen
Mulighetsstudie Rifsgård
 Ådlandsvegen 903, 5919 Frekhaug
 Gnr/Bnr 338/3

INNHold

Rifsgård - eiendommen

web: www.haarklau-lindeberg.no

PROSJEKT NR. 2019-27	MÅLESTOKK 1:5000	DATO 18.07.2020	AV ME
TEGNING NR. FAG SYSTEM TYPE LØPENR. A 200 10 102			REV - A3

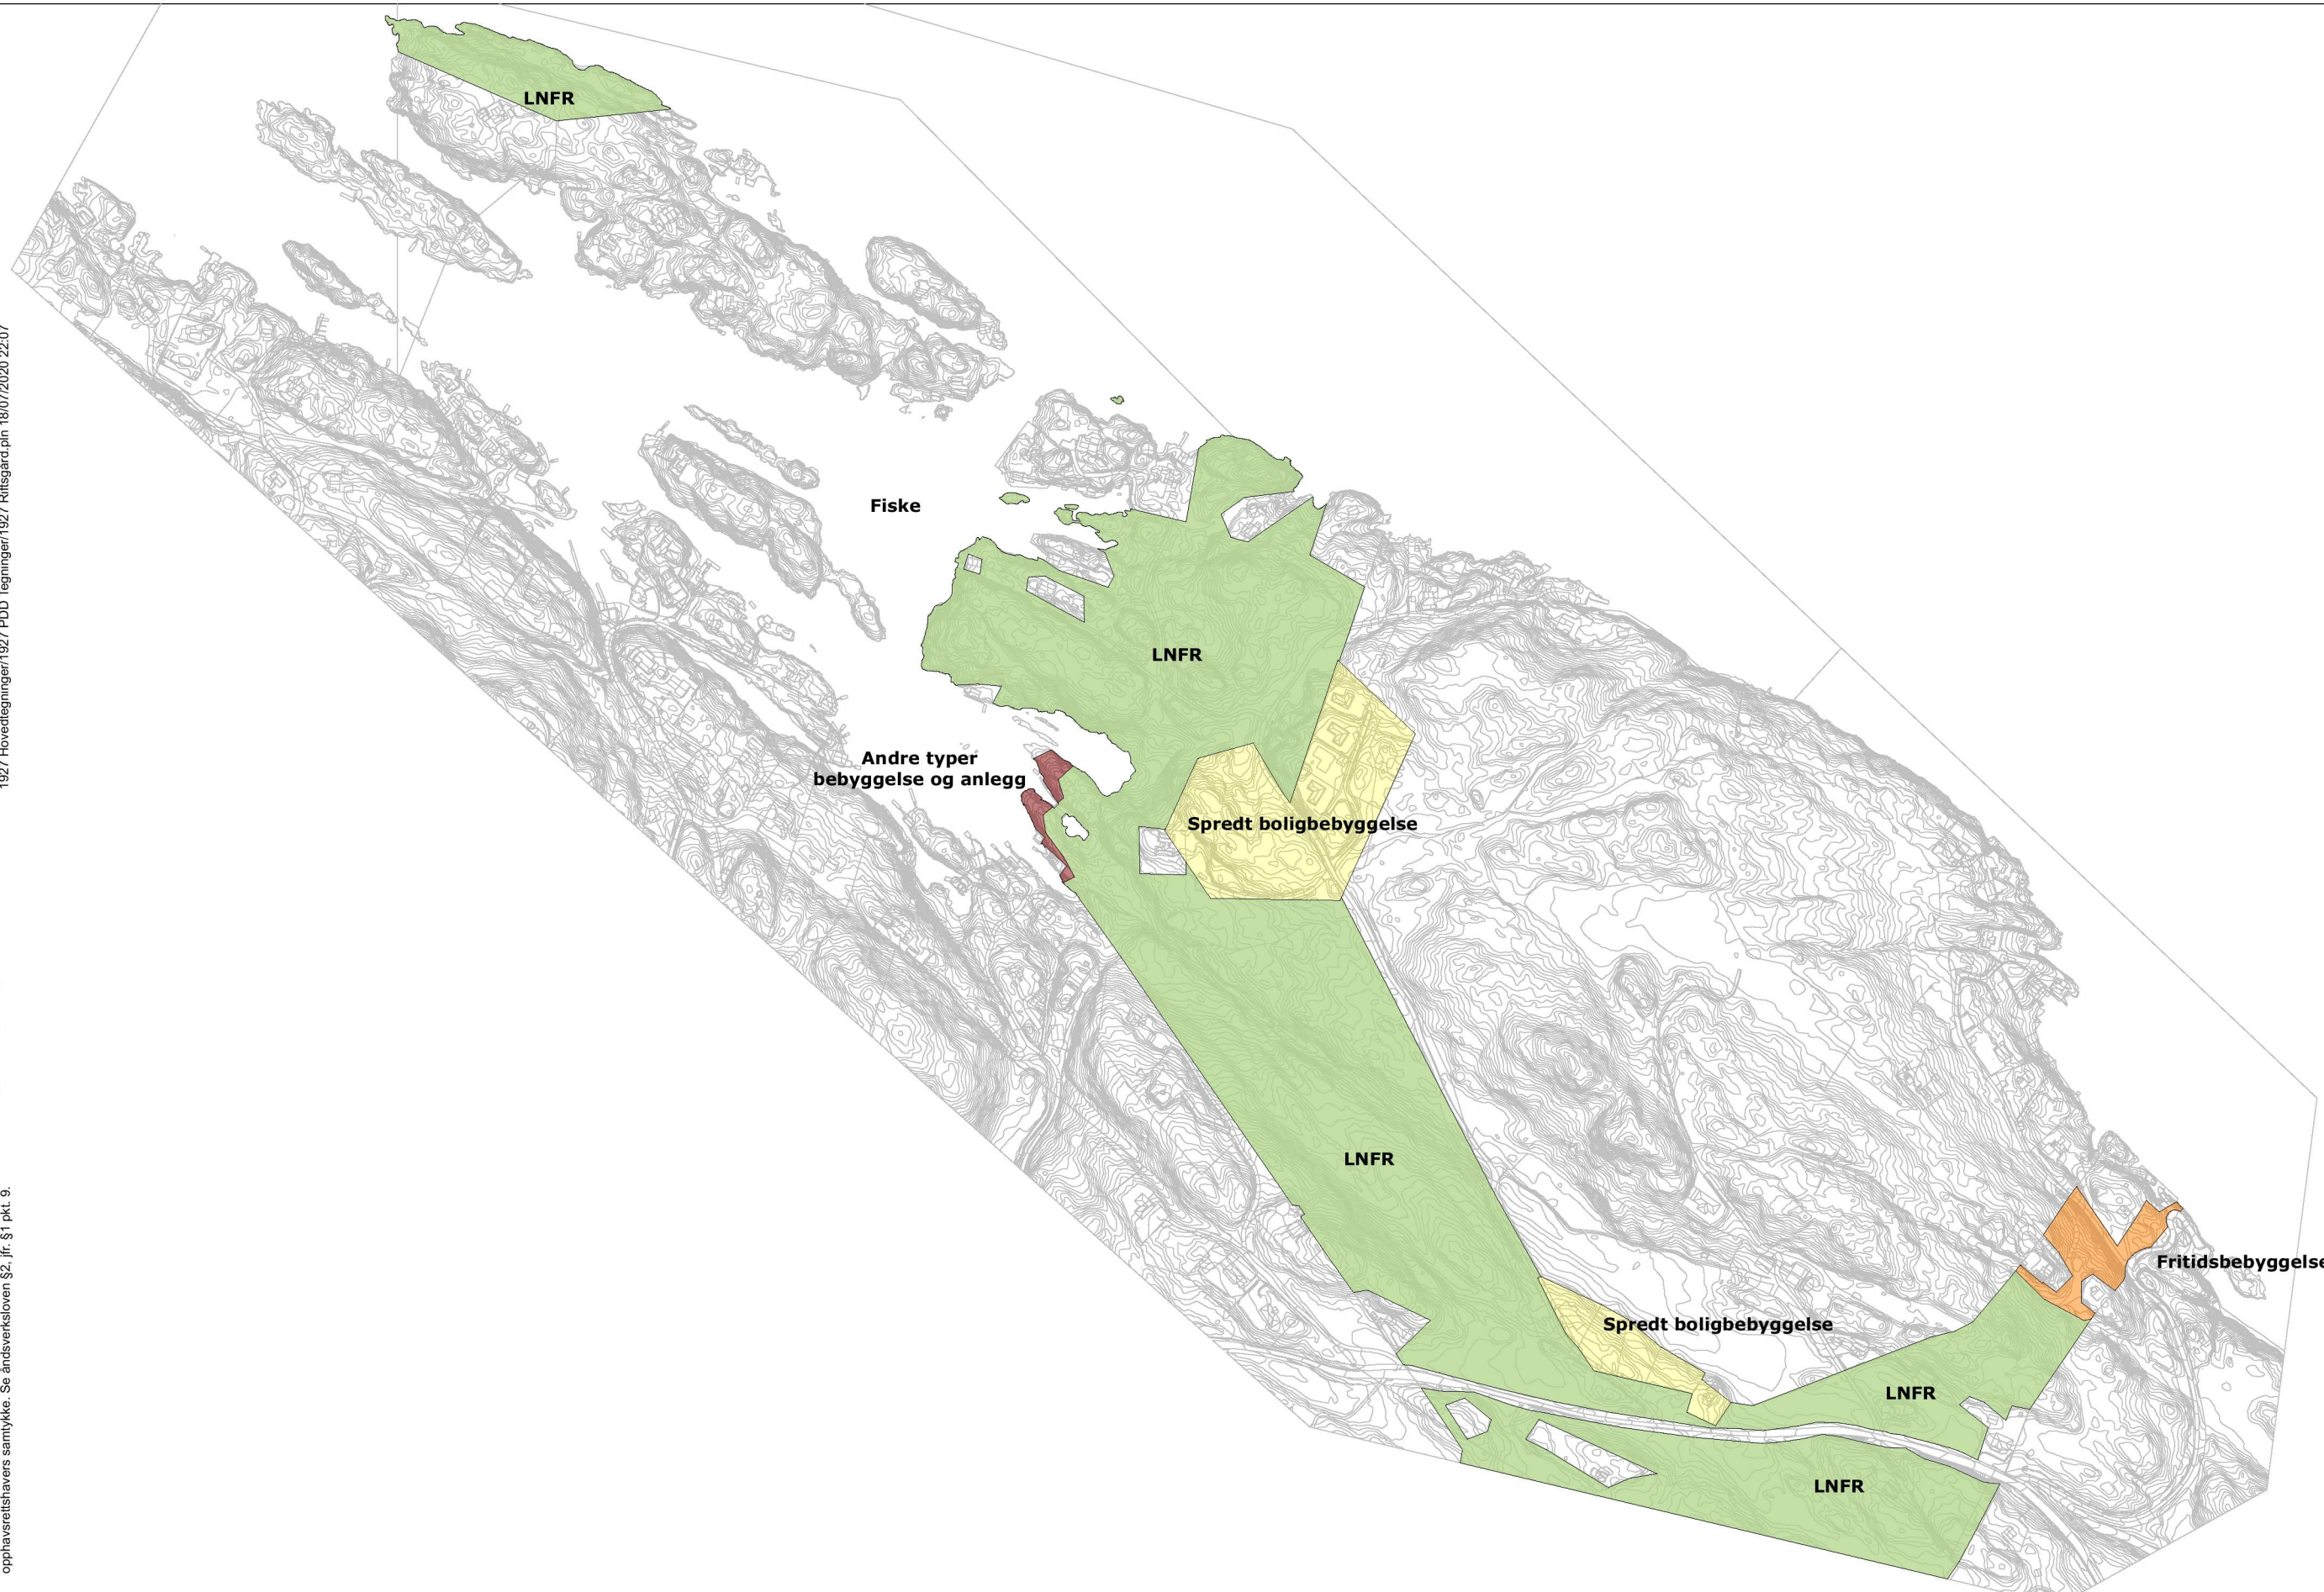


Index	Dato	Beskrivelse	Sign	Kontr.
		Prosjektfase		
		Innspill til kommuneplan		



Marit Rifsgård Nilsen & Yngve Nilsen
Mulighetsstudie Rifsgård
 Ådlandsvegen 903, 5919 Frekhaug
 Gnr/Bnr 338/3

INNHold
Rifsgård - gjeldende kommuneplan
 web: www.haarklau-lindeberg.no

PROSJEKT NR. 2019-27	MÅLESTOKK 1:5000	DATO 18.07.2020	AV ME
TEGNING NR. FAG SYSTEM TYPE LØPENR. A 200 10 103			REV - A3

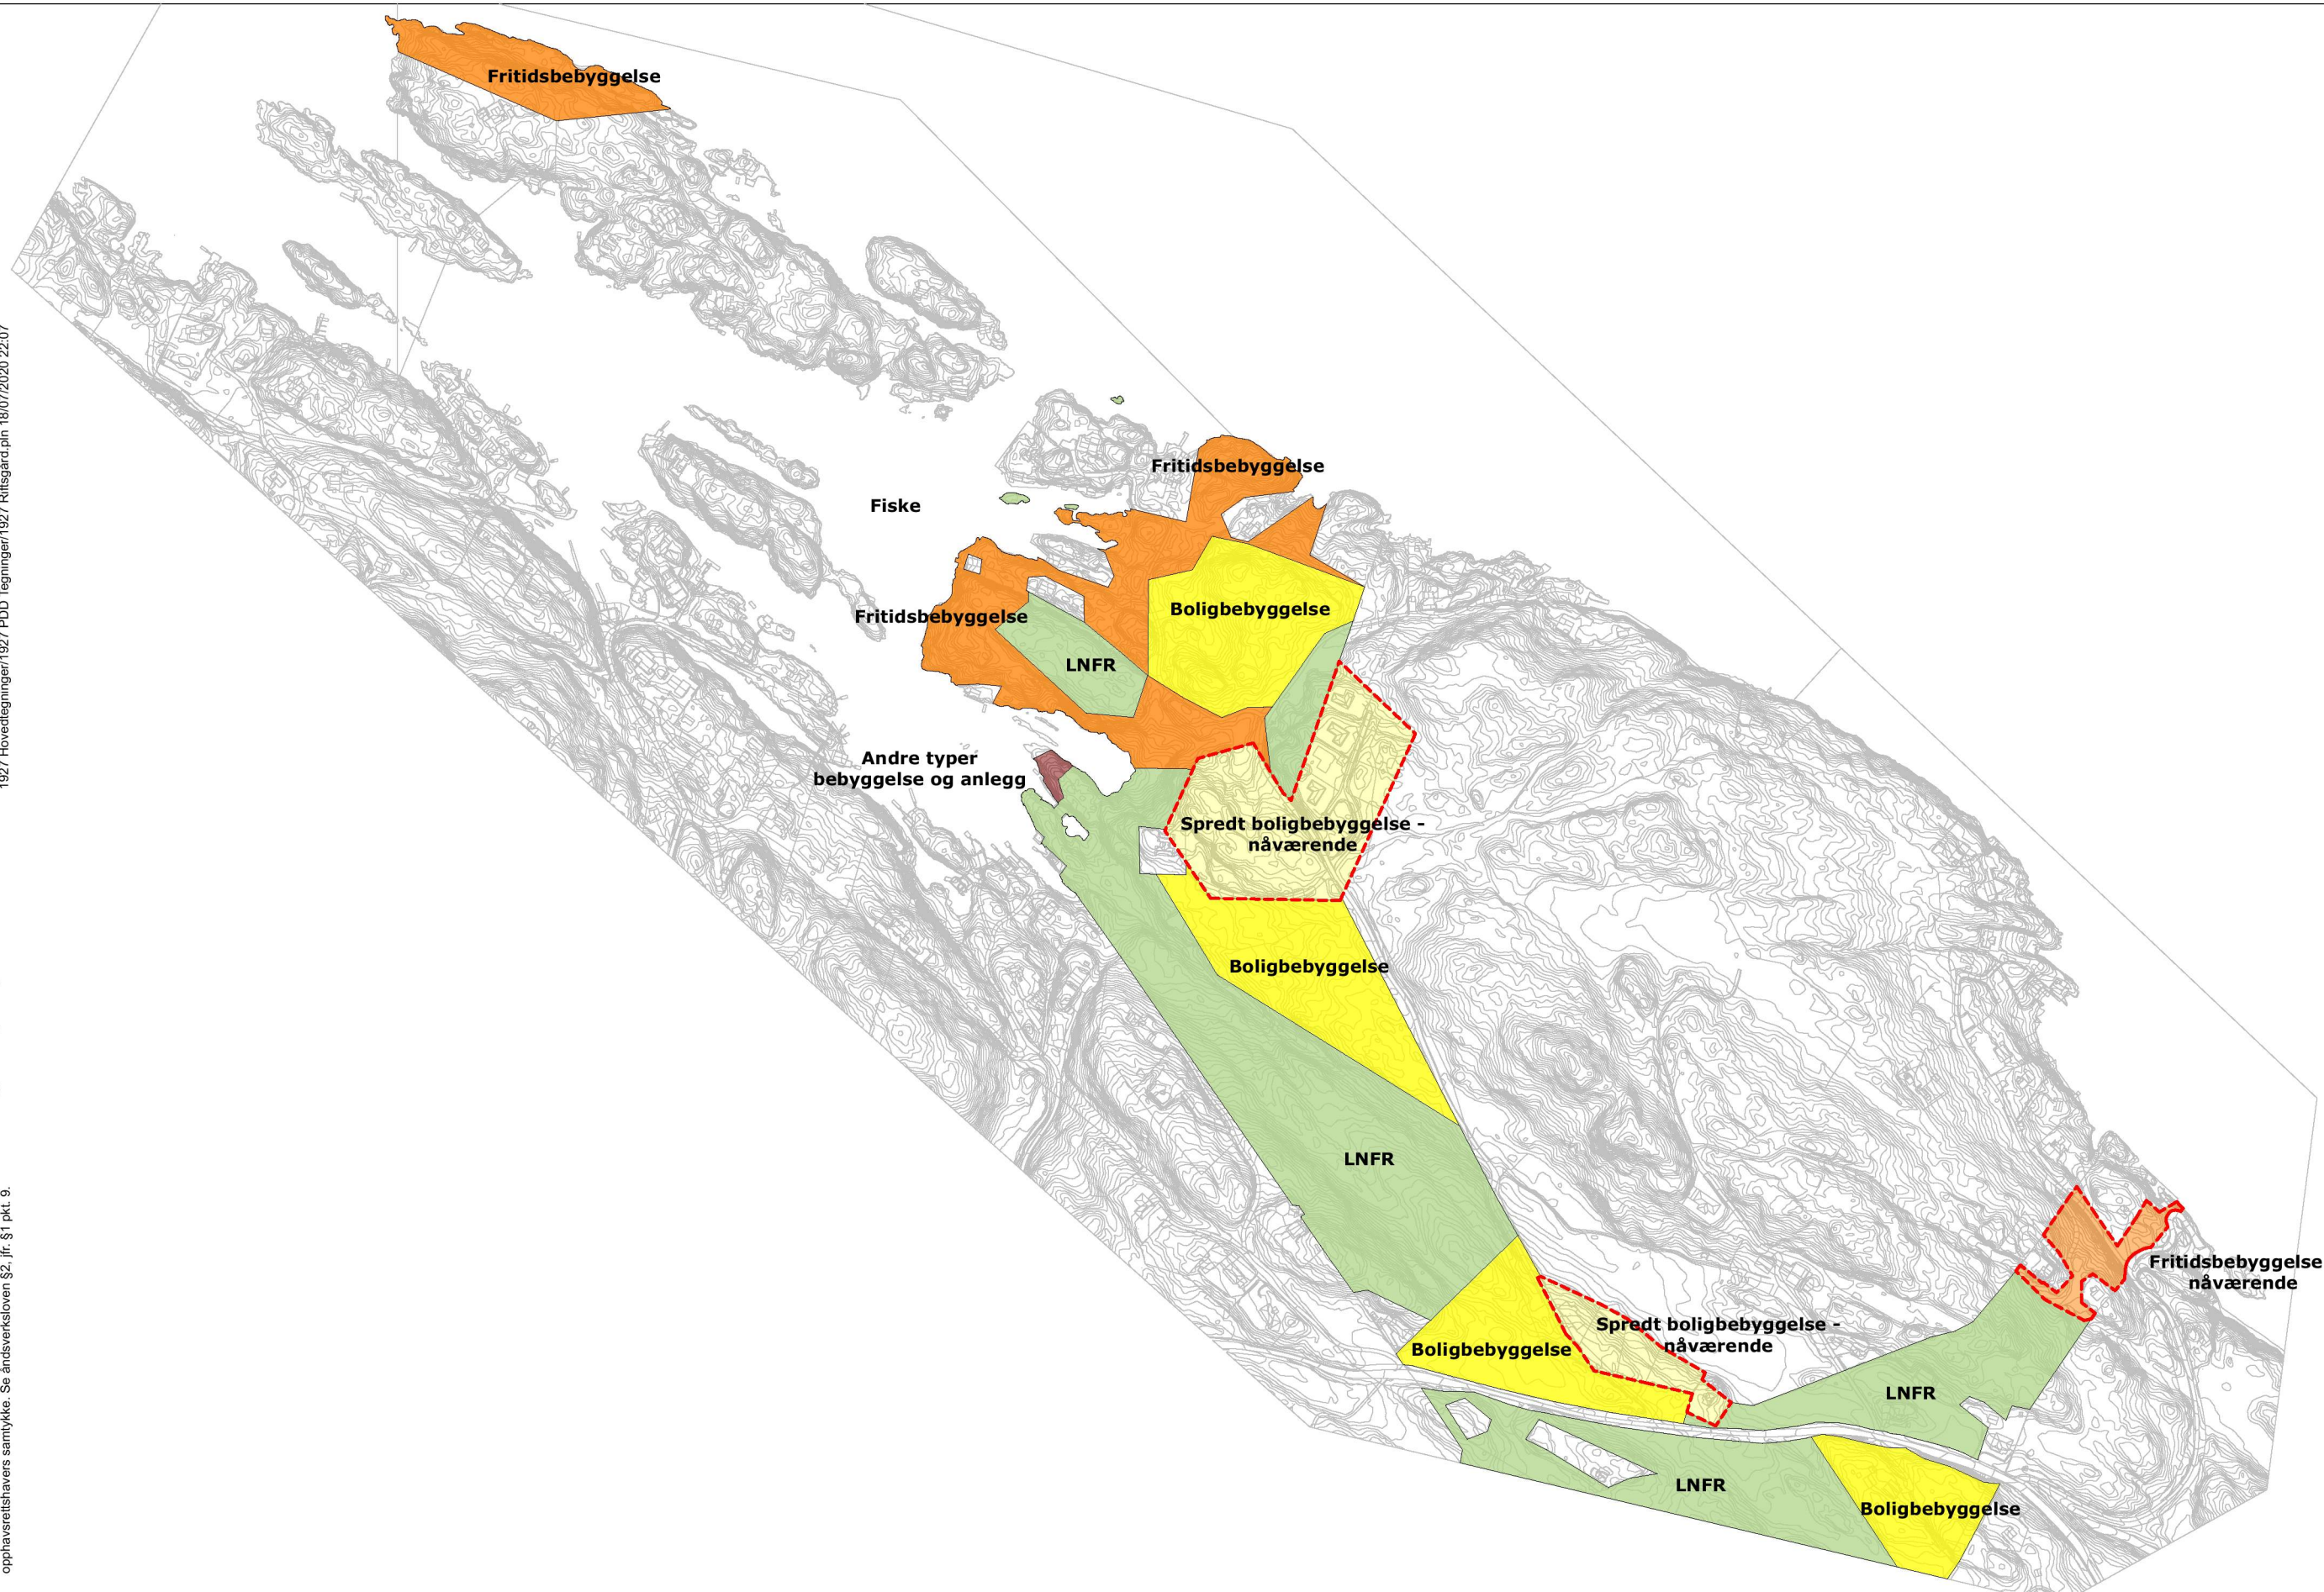

Index	Dato	Beskrivelse	Sign	Kontr.
		Prosjektfase		
		Innspill til kommuneplan		



Marit Rifsgård Nilsen & Yngve Nilsen
Mulighetsstudie Rifsgård
 Ådlandsvegen 903, 5919 Frekhaug
 Gnr/Bnr 338/3

INNHOOLD
Rifsgård - innspill til kommuneplan
 web: www.haarklau-lindeberg.no

PROSJEKT NR. 2019-27	MÅLESTOKK 1:5000	DATO 18.07.2020	AV ME
TEGNING NR. FAG SYSTEM TYPE LØPENR A 200 10 104		REV - A3	