
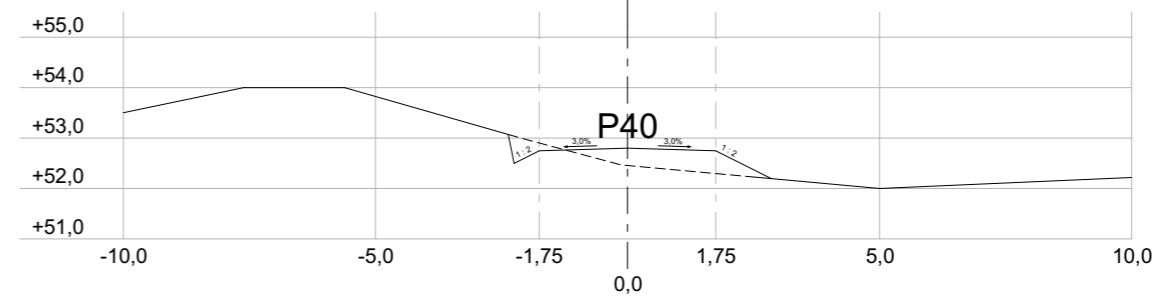
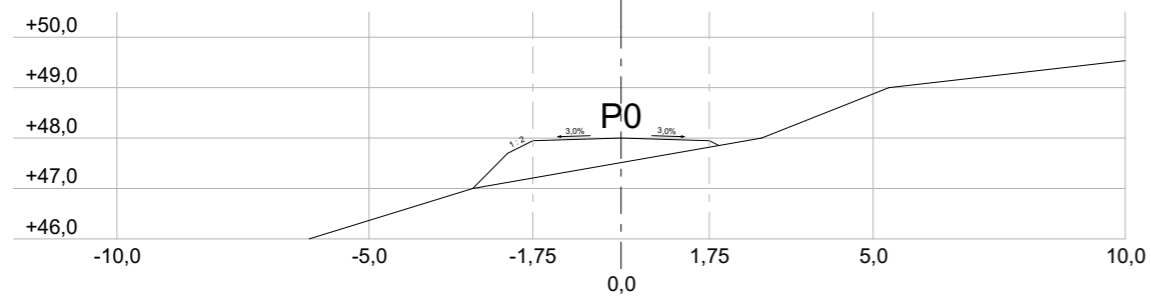
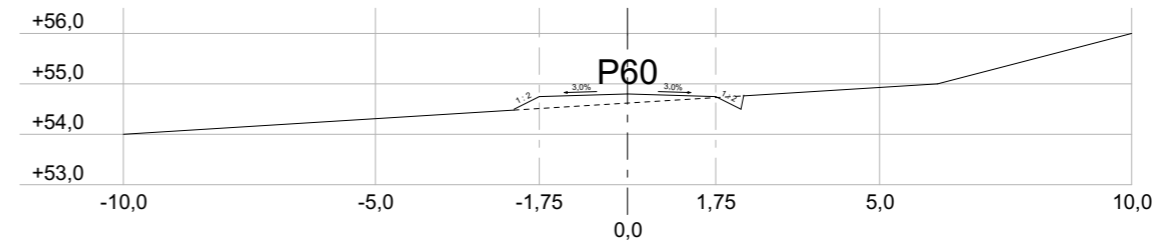


Lengdeprofil
-1 : 200-

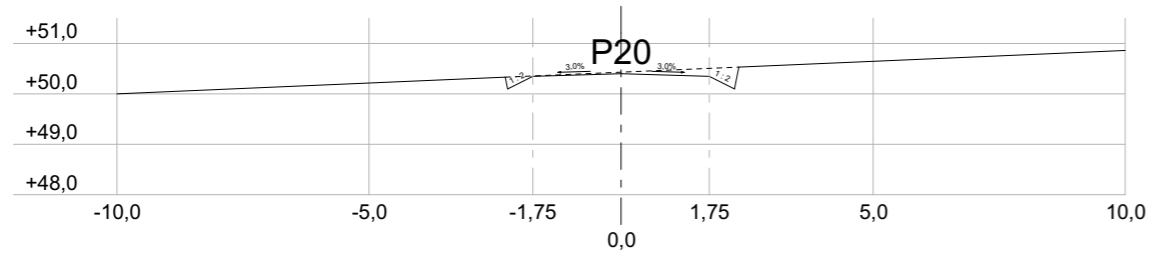

Tverrprofiler
-1 : 150-

Foreløpig kopi 25.04.2015

Index	Dato	Beskrivelse

Prosjekt:
Utvidelse eksisterende vei
Fosse. Gnr.146, Bnr.2.m.flere

Tiltakshaver:
..
Tegning:
Veiparsell I. Lengde- og tverrprofil

Målestokk:
1:200, 1:150
Prosjektnr.:
42215

Tegnet dato:
Tegningsnr.:
A30-50
Rev.: