


KNUTEPUNKT

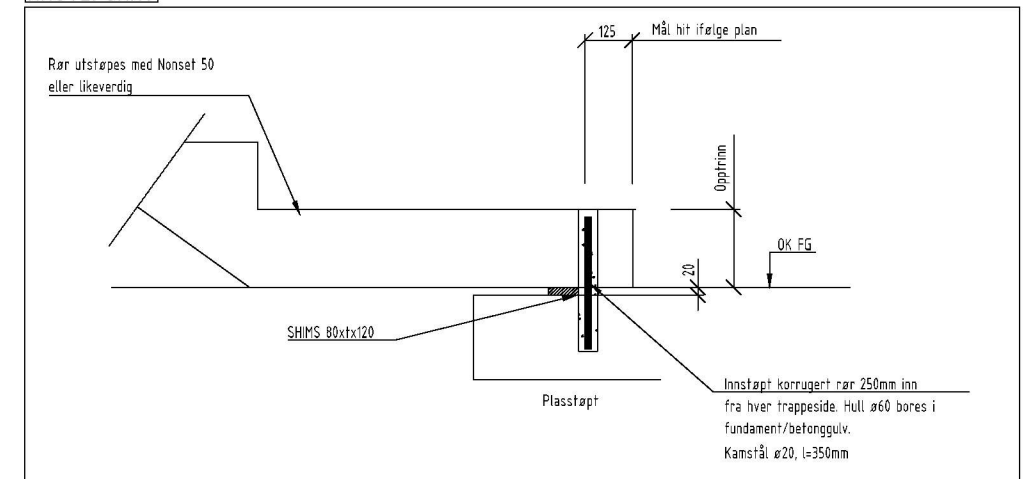

Belastning:
 Påført permanent last: G=1,0 kN/m²
 Nyttelast: 4,0 kN/m²
 Snølast: 2,0 kN/m²

Forskrifter:
 Brannmotstand - R90
 Eksponeringsklasse - XC3
 Pålitlighetsklasse - 2
 Dimensjonerende levetid - 50 år

ANVISNINGER

STEMPLING UNDER MONTASJE:
 Det må stemples i fremkant på alle repos ved montasje slik at rotasjon forhindres ved montasje. Stempling må kun plasseres der repos er 265mm tykt. Stemplingen kan først tas bort når alle utsparingene er utstøpt.

Prosjektname: Hylla Boligfelt, trapper Montasjeplan		Dato: 28.11.2019	Sig: IG
Tegnet av:			
Kontrollert av:			
Godkjent av:			
Tegningstatus: Til kontroll			
Prosjektnummer: 219108	Målestokk: 1:20		
Tegning: 01	Revisjon:		

NOBI VOSS