


SNITT A - A

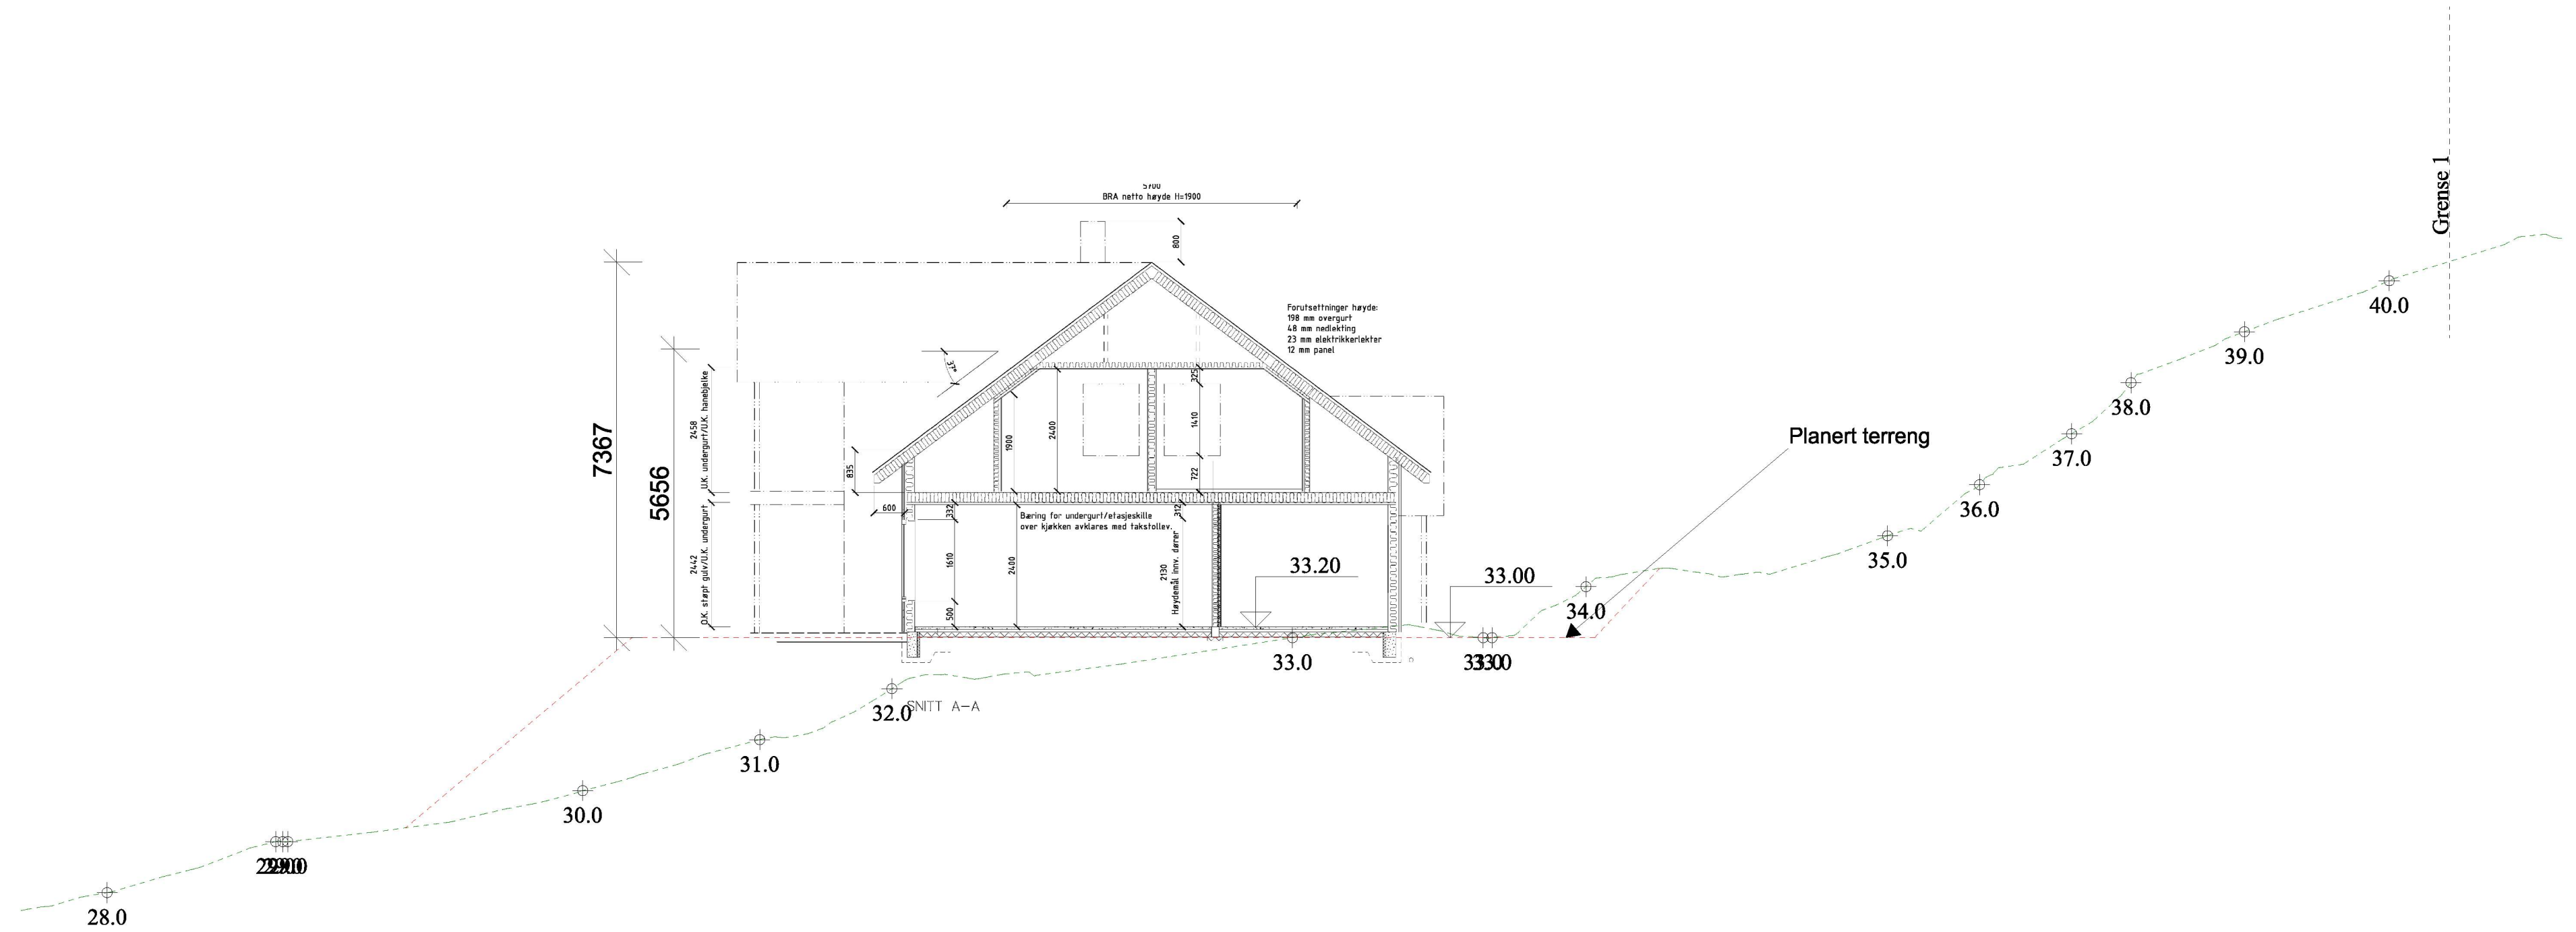

E-1

Enebolig

	Tiltakshaver: Yngve Dale	Dato: 31.08.2022
	Byggeplass: Rosslund 26	Tegn: RF
	Kommune: Alver	Prosjekt nr.: 504
	Gnr: 347 Bnr: 13 Mål: 1 : 100 / A2	Tegn.nr: 504
	Snitt A - A m/terrenglinje	

© Tegningen er beskyttet i.h.t. lov om opphavsrett