


PROFIL NR.280	300	325	350	375	400	425	450	475	500	525	550	575	600	625	650	655
HOR.KURV.																
BREDEDEUTV.																
TVERRFALL																
H.kj.b.k.%																
V.kj.b.k.																
PROFIL H.	49.15	48.57	48.27	48.84	49.07	49.17	49.27	49.37	49.37	49.37	49.37	49.37	49.37	49.37	49.37	49.37
TERRENG H.	49.21	48.67	48.77	48.87	48.97	49.07	49.17	49.27	49.37	49.47	49.57	49.67	49.77	49.87	49.97	50.07
OVERBYGN.T.																

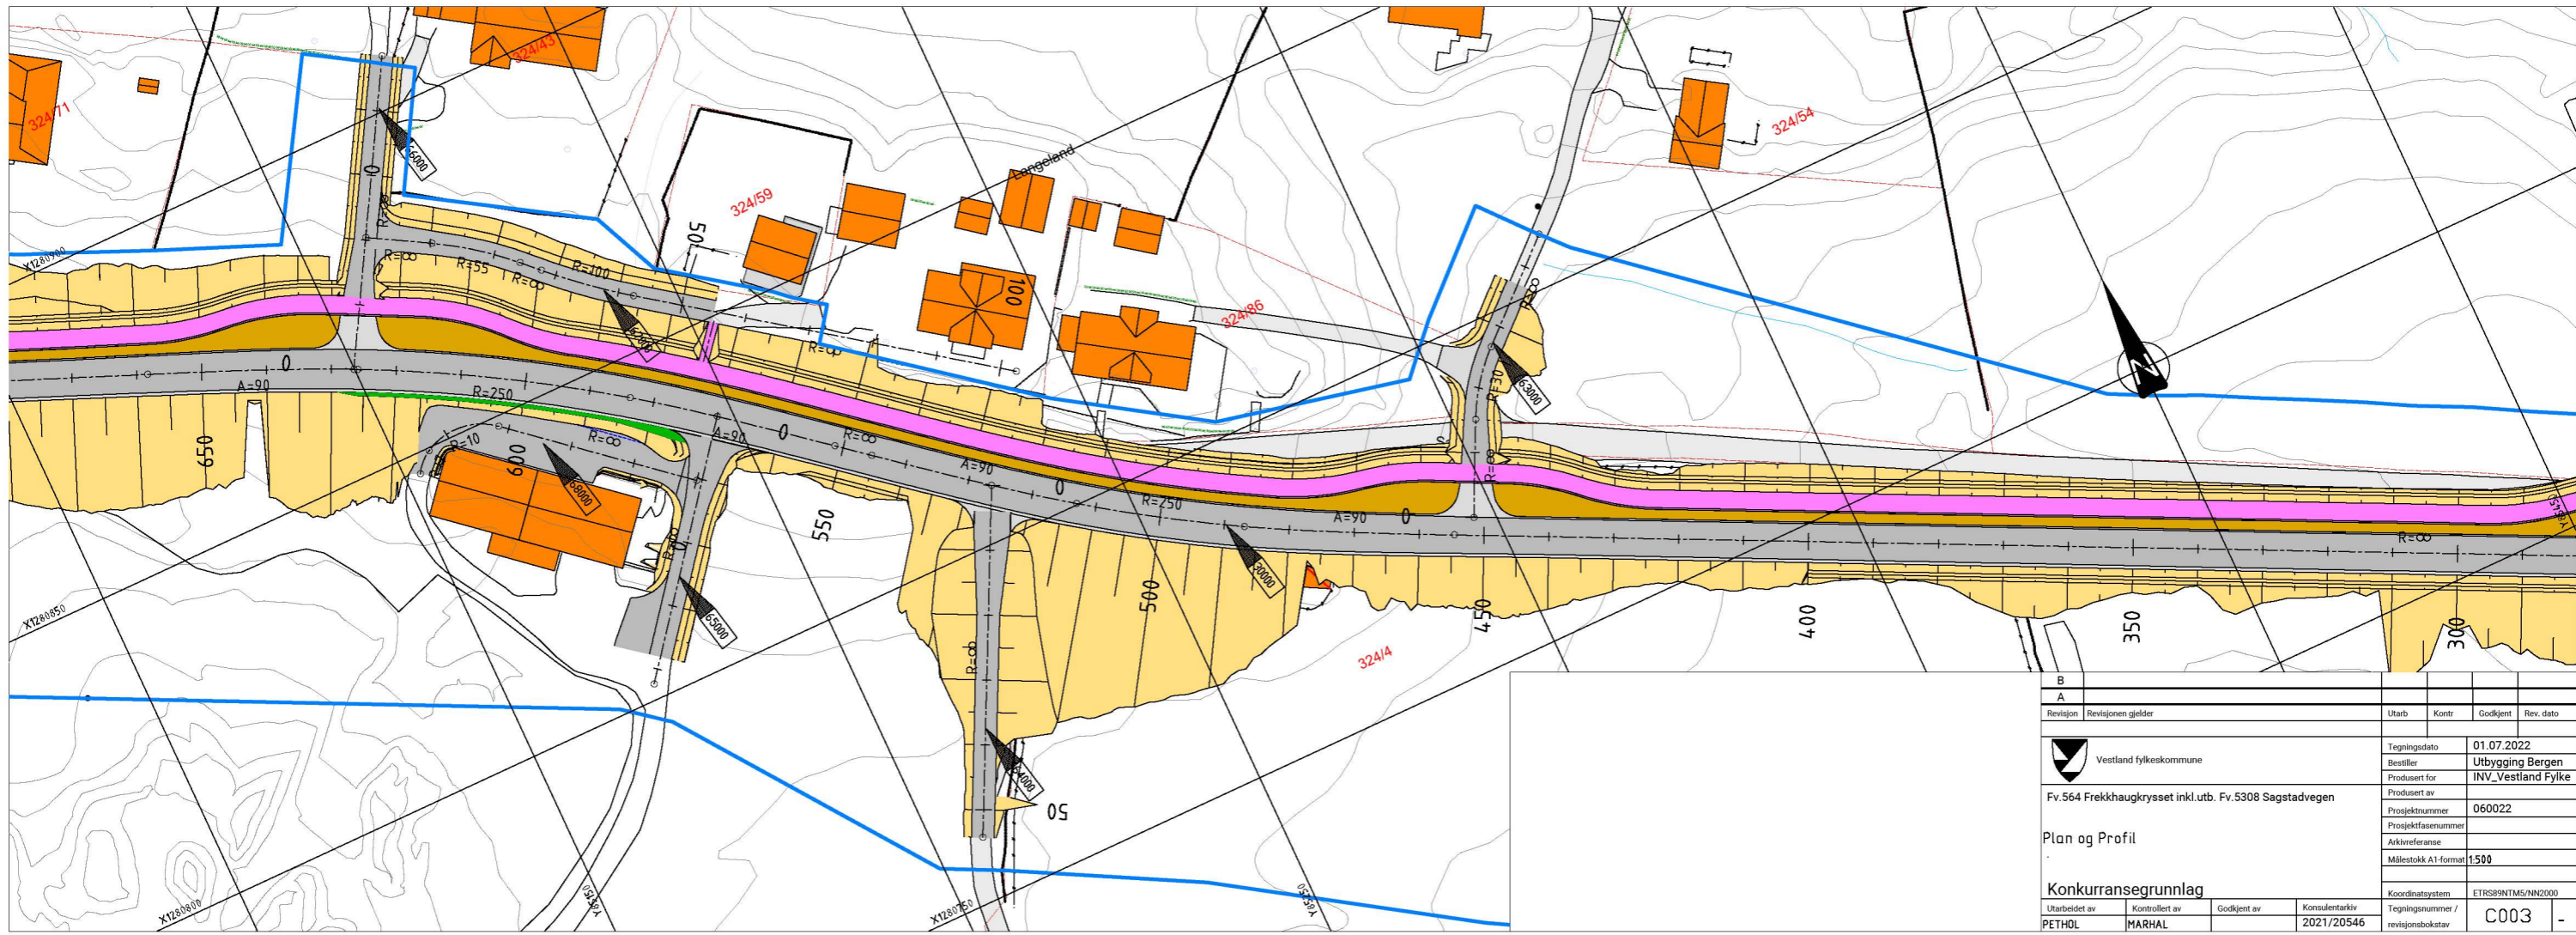

Revisjon		Revisjonen gjelder		Utarb	Kontr	Godkjent	Rev. dato
Vestland fylkeskommune		Fv.564 Frekkaugkrysset inkl.utb. Fv.5308 Sagstadvegen					
Tegningsdato		01.07.2022		Utbygging Bergen			
Bestiller		INV_Vestland Fylke		Produkt av			
Prosjektnummer		060022		Prosjektfasenummer			
Arkivreferanse		1500		Målestokk A1-format			
Koordinatsystem		ETRS89N/TMS/NZ2000		Tegningsnummer / revisjonsbokstav			
C003							