
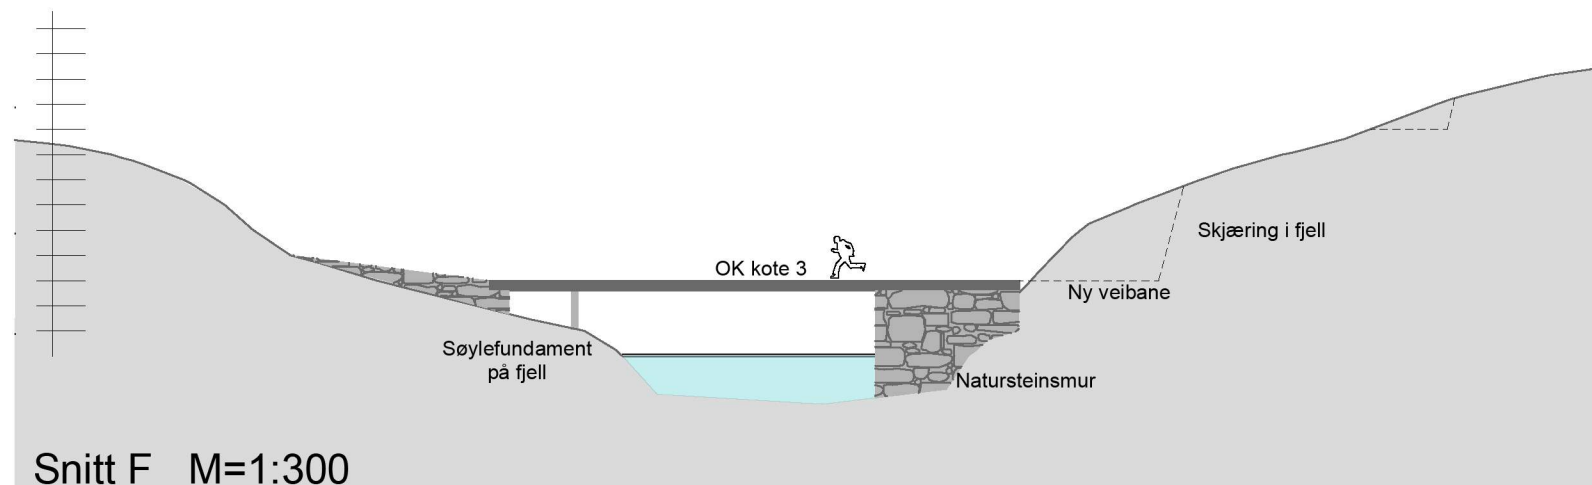


Alternativ 2 Vei og bro mot sør

- Veibane følger eksisterende trase og bro legges like nord for eksisterende steinbro
- Steinbro repareres men vil antagelig ikke bli brukt pga nærhet til ny bro
- Svært bratte stigningsforhold for vei
- Terrenginngrep ved sprenging av fjell på Ulvøysiden
- Forslag brokonstruksjon: naturstein og betong med rekkverk i stål
- Vanngjennomstrømming i sundet opprettholdes

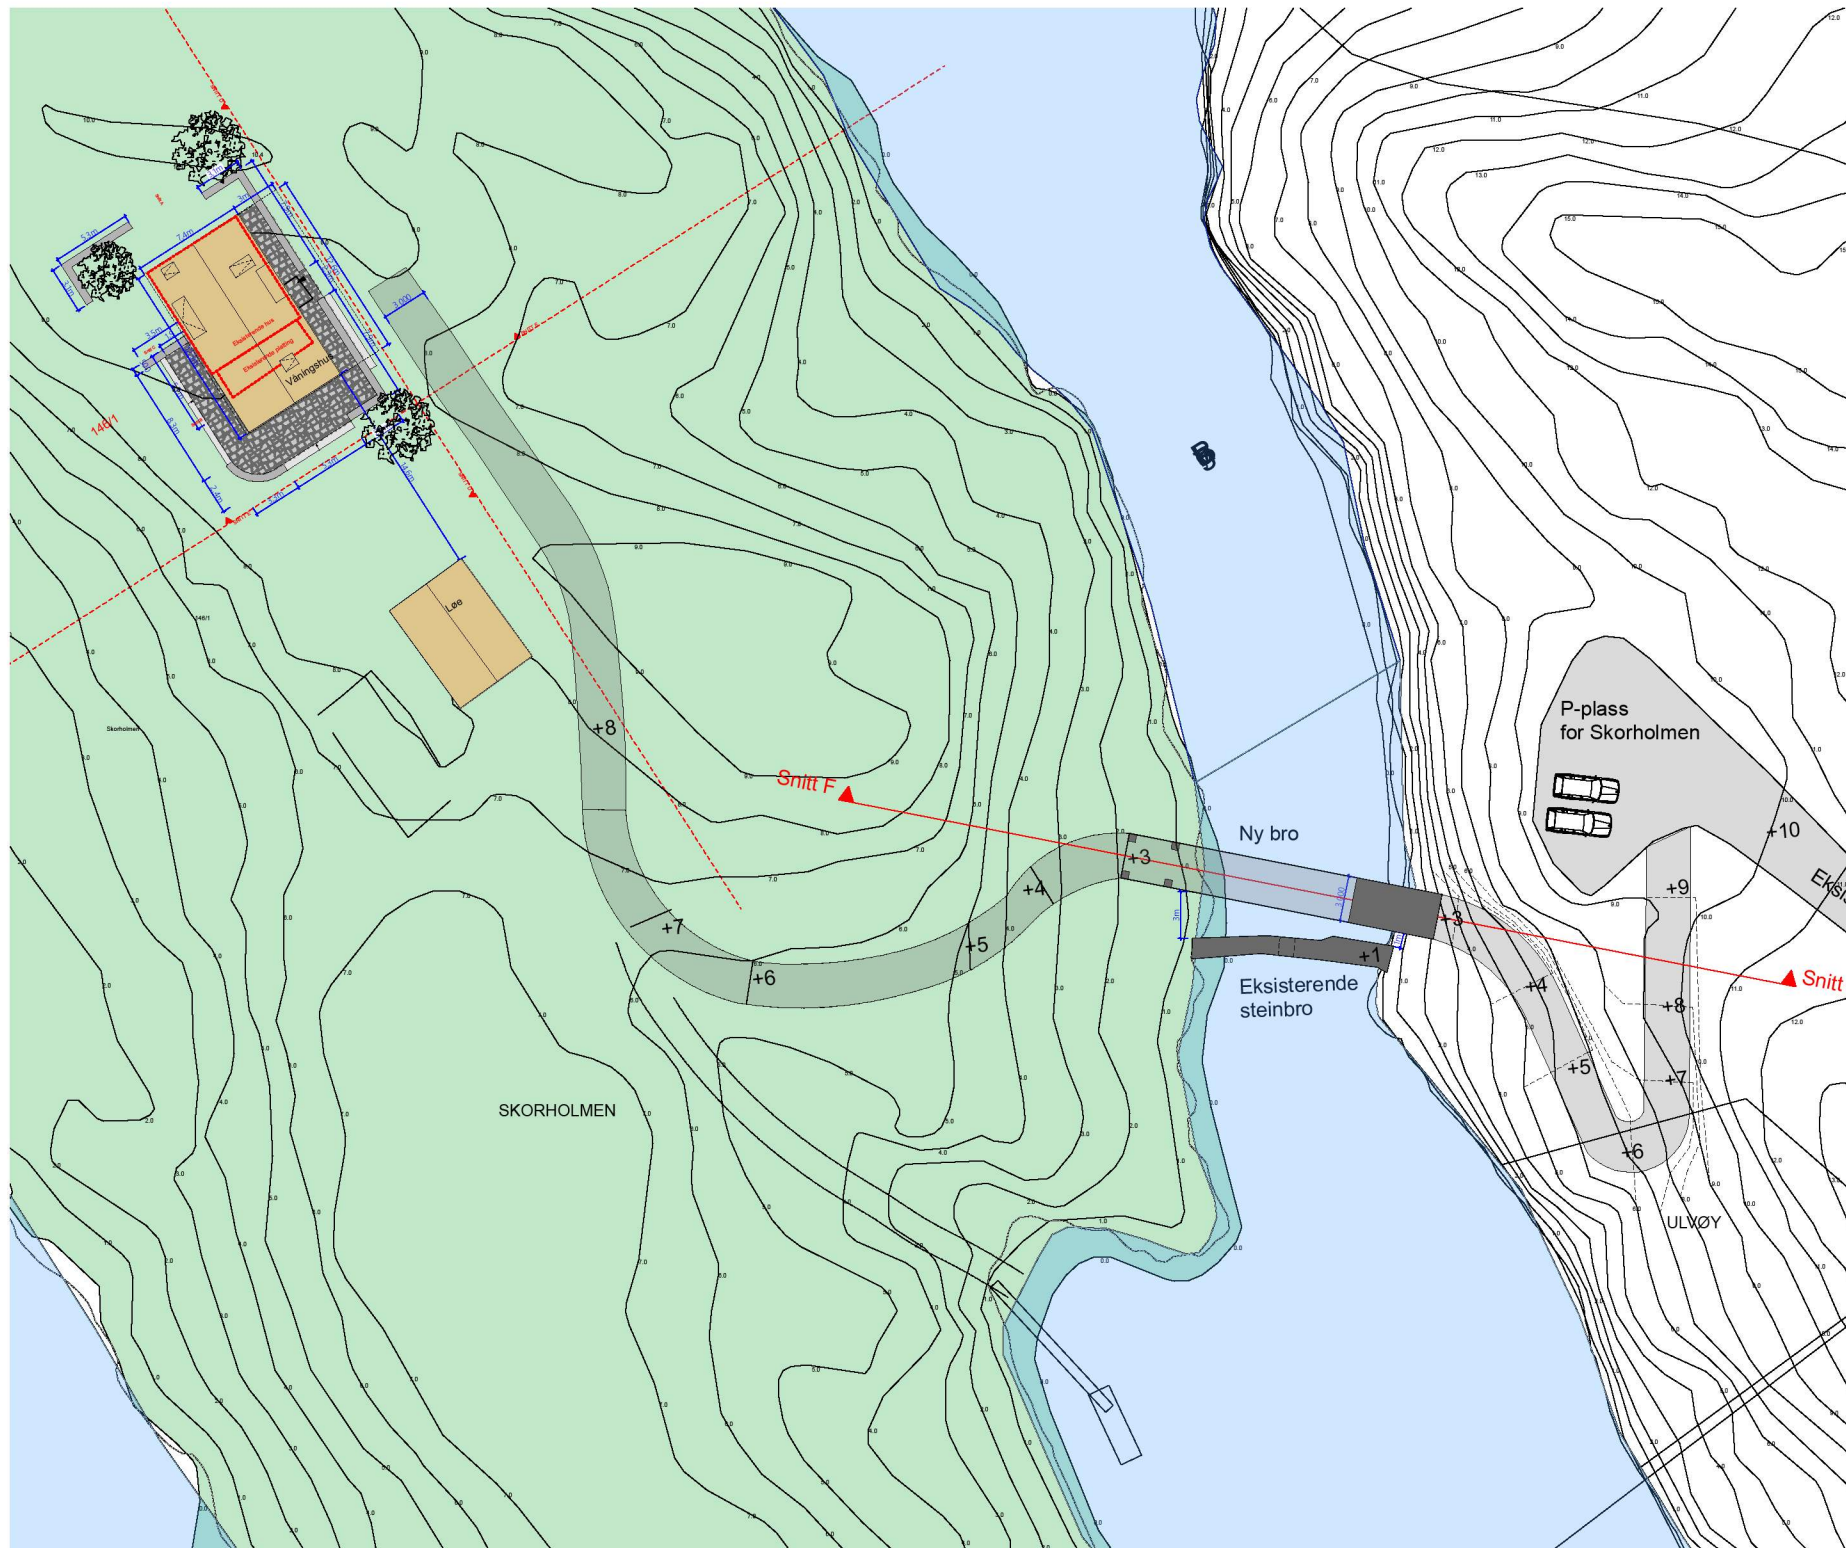

0 03.05.2022 Søknadstegninger

KVALBEIN KORSØEN ARKITEKTUR AS

Org.Nr: 998 007 208 MVA

Møllendalsveien 17

5006 Bergen

Tel: 41 20 34 44

Prosjekt:

Einebustad Skorholmen

for Siri Kaland & Tore Myklebusthaug

Ulvøyna 24, Austrheim Kommune

Gnr./Bnr. 146/1

Søknadstegninger

Tegning: Vei alternativ 2

Tegningsnummer: A30-03

Målestokk: 1:300, 1:500 /A3

Tegnet av: ELK

Kontroll: PKH

Revisjon: 0