

Tiltakshaver:
Karsten Raa
Fjellsbøvegen 139
5965 Hundvin



Fasade nord og sør
Gnr/bnr 49/2

Dato: 01.09.2022

Rev:

Saghus

Mål: 1:100

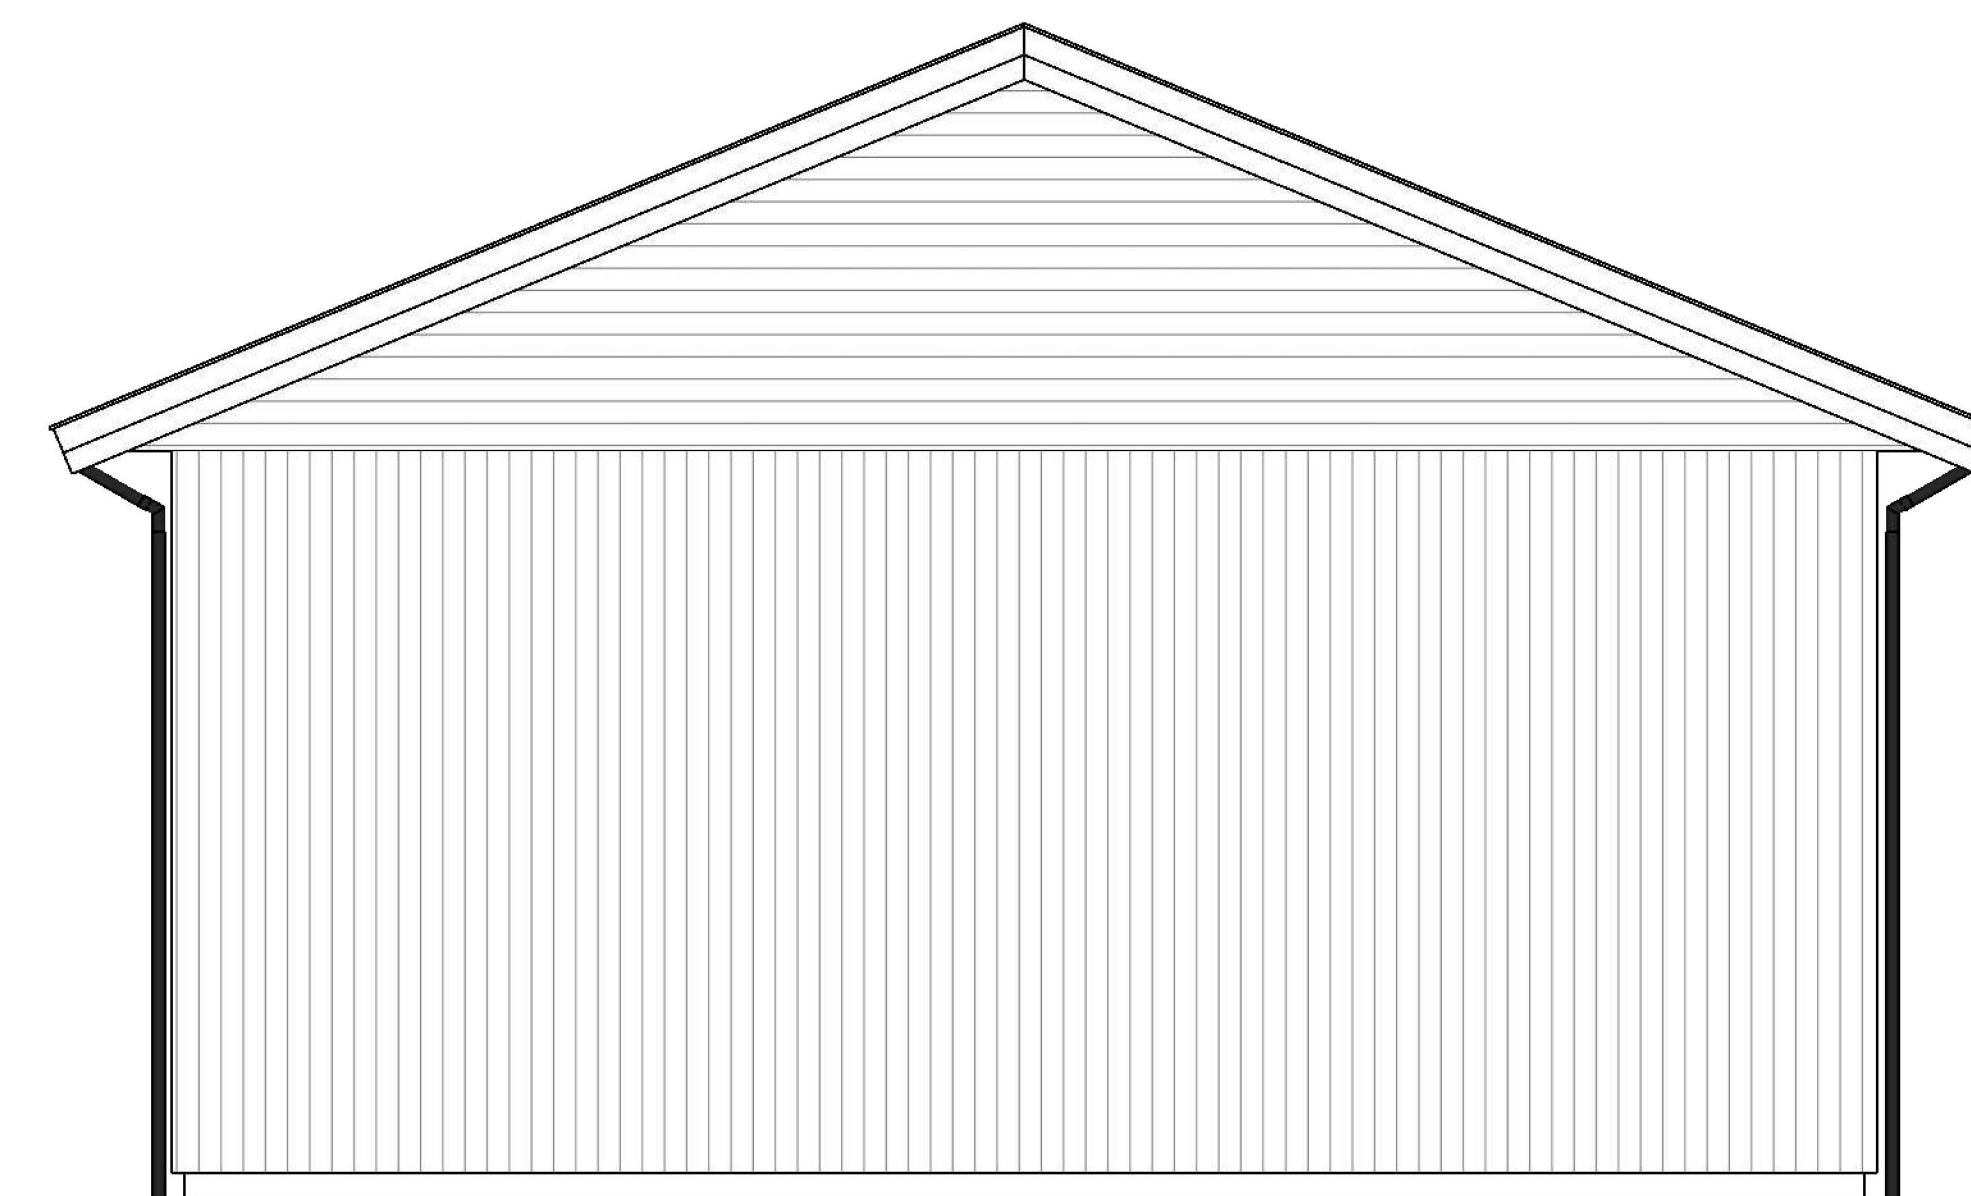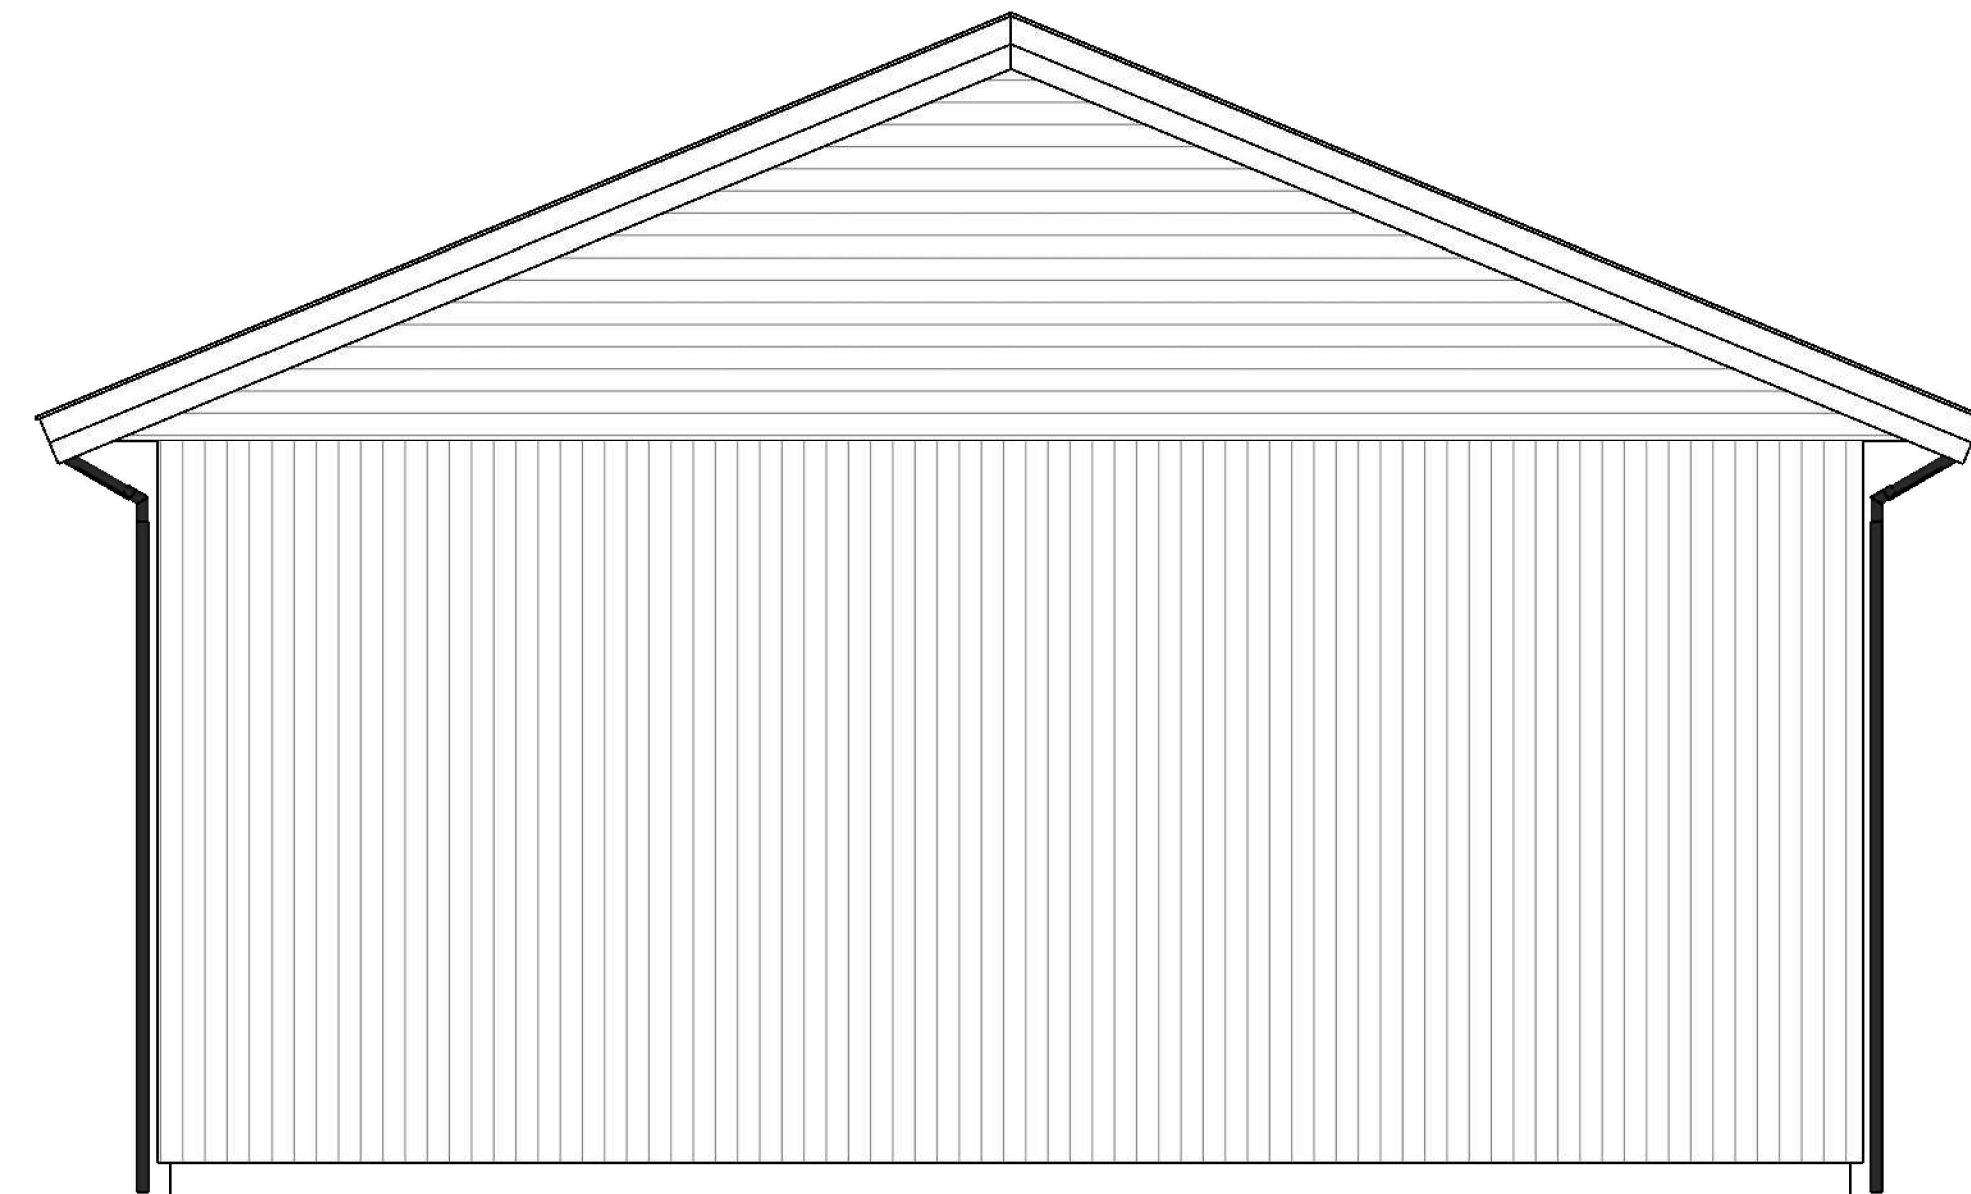

A FINSTAD CAD AS
BYGGPROSJEKTERING

