

Tiltakshaver:
Karsten Raa
Fjellsbøvegen 139
5956 Hundvin


Fasade sør
Gnr/bnr 49/2

Dato: 20.09.2022

Rev:

Ny enebolig

Mål: 1:100

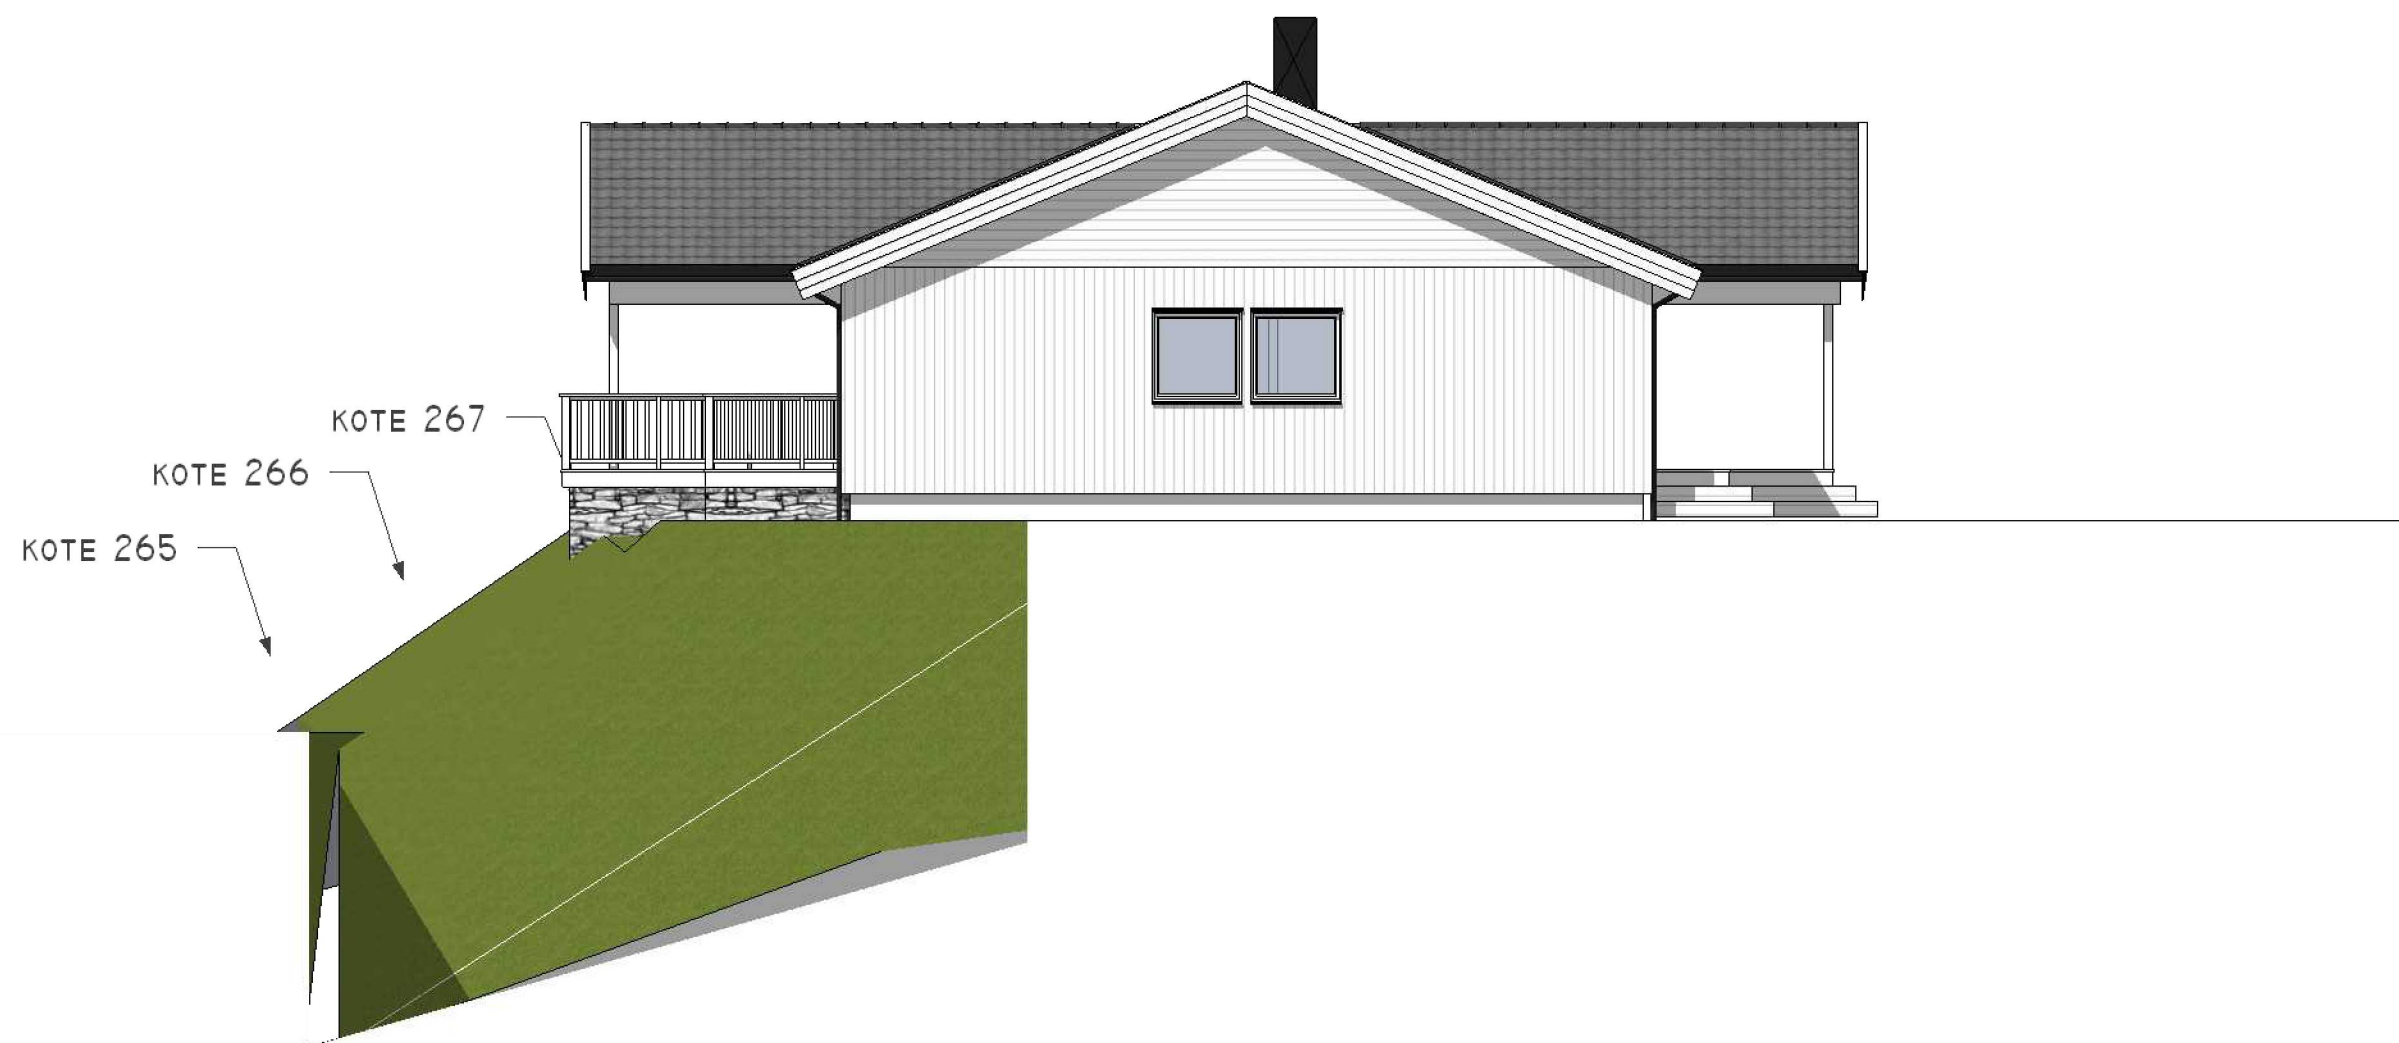

A FINSTAD CAD AS
BYGGPROSJEKTERING

