


Situasjonskart -
 UTVENDIGE STIKK
 VANN OG AVLØP
 2-søle 2-mannskubd.

Nhdigi.no

Dato: 27-09-2022
 BNR 108/525
 Målestokk: 1:500
 15m

+ N6739433, Ø290505

Data fra Kartverket, Norge Digitalt og Nordhordland digitalt

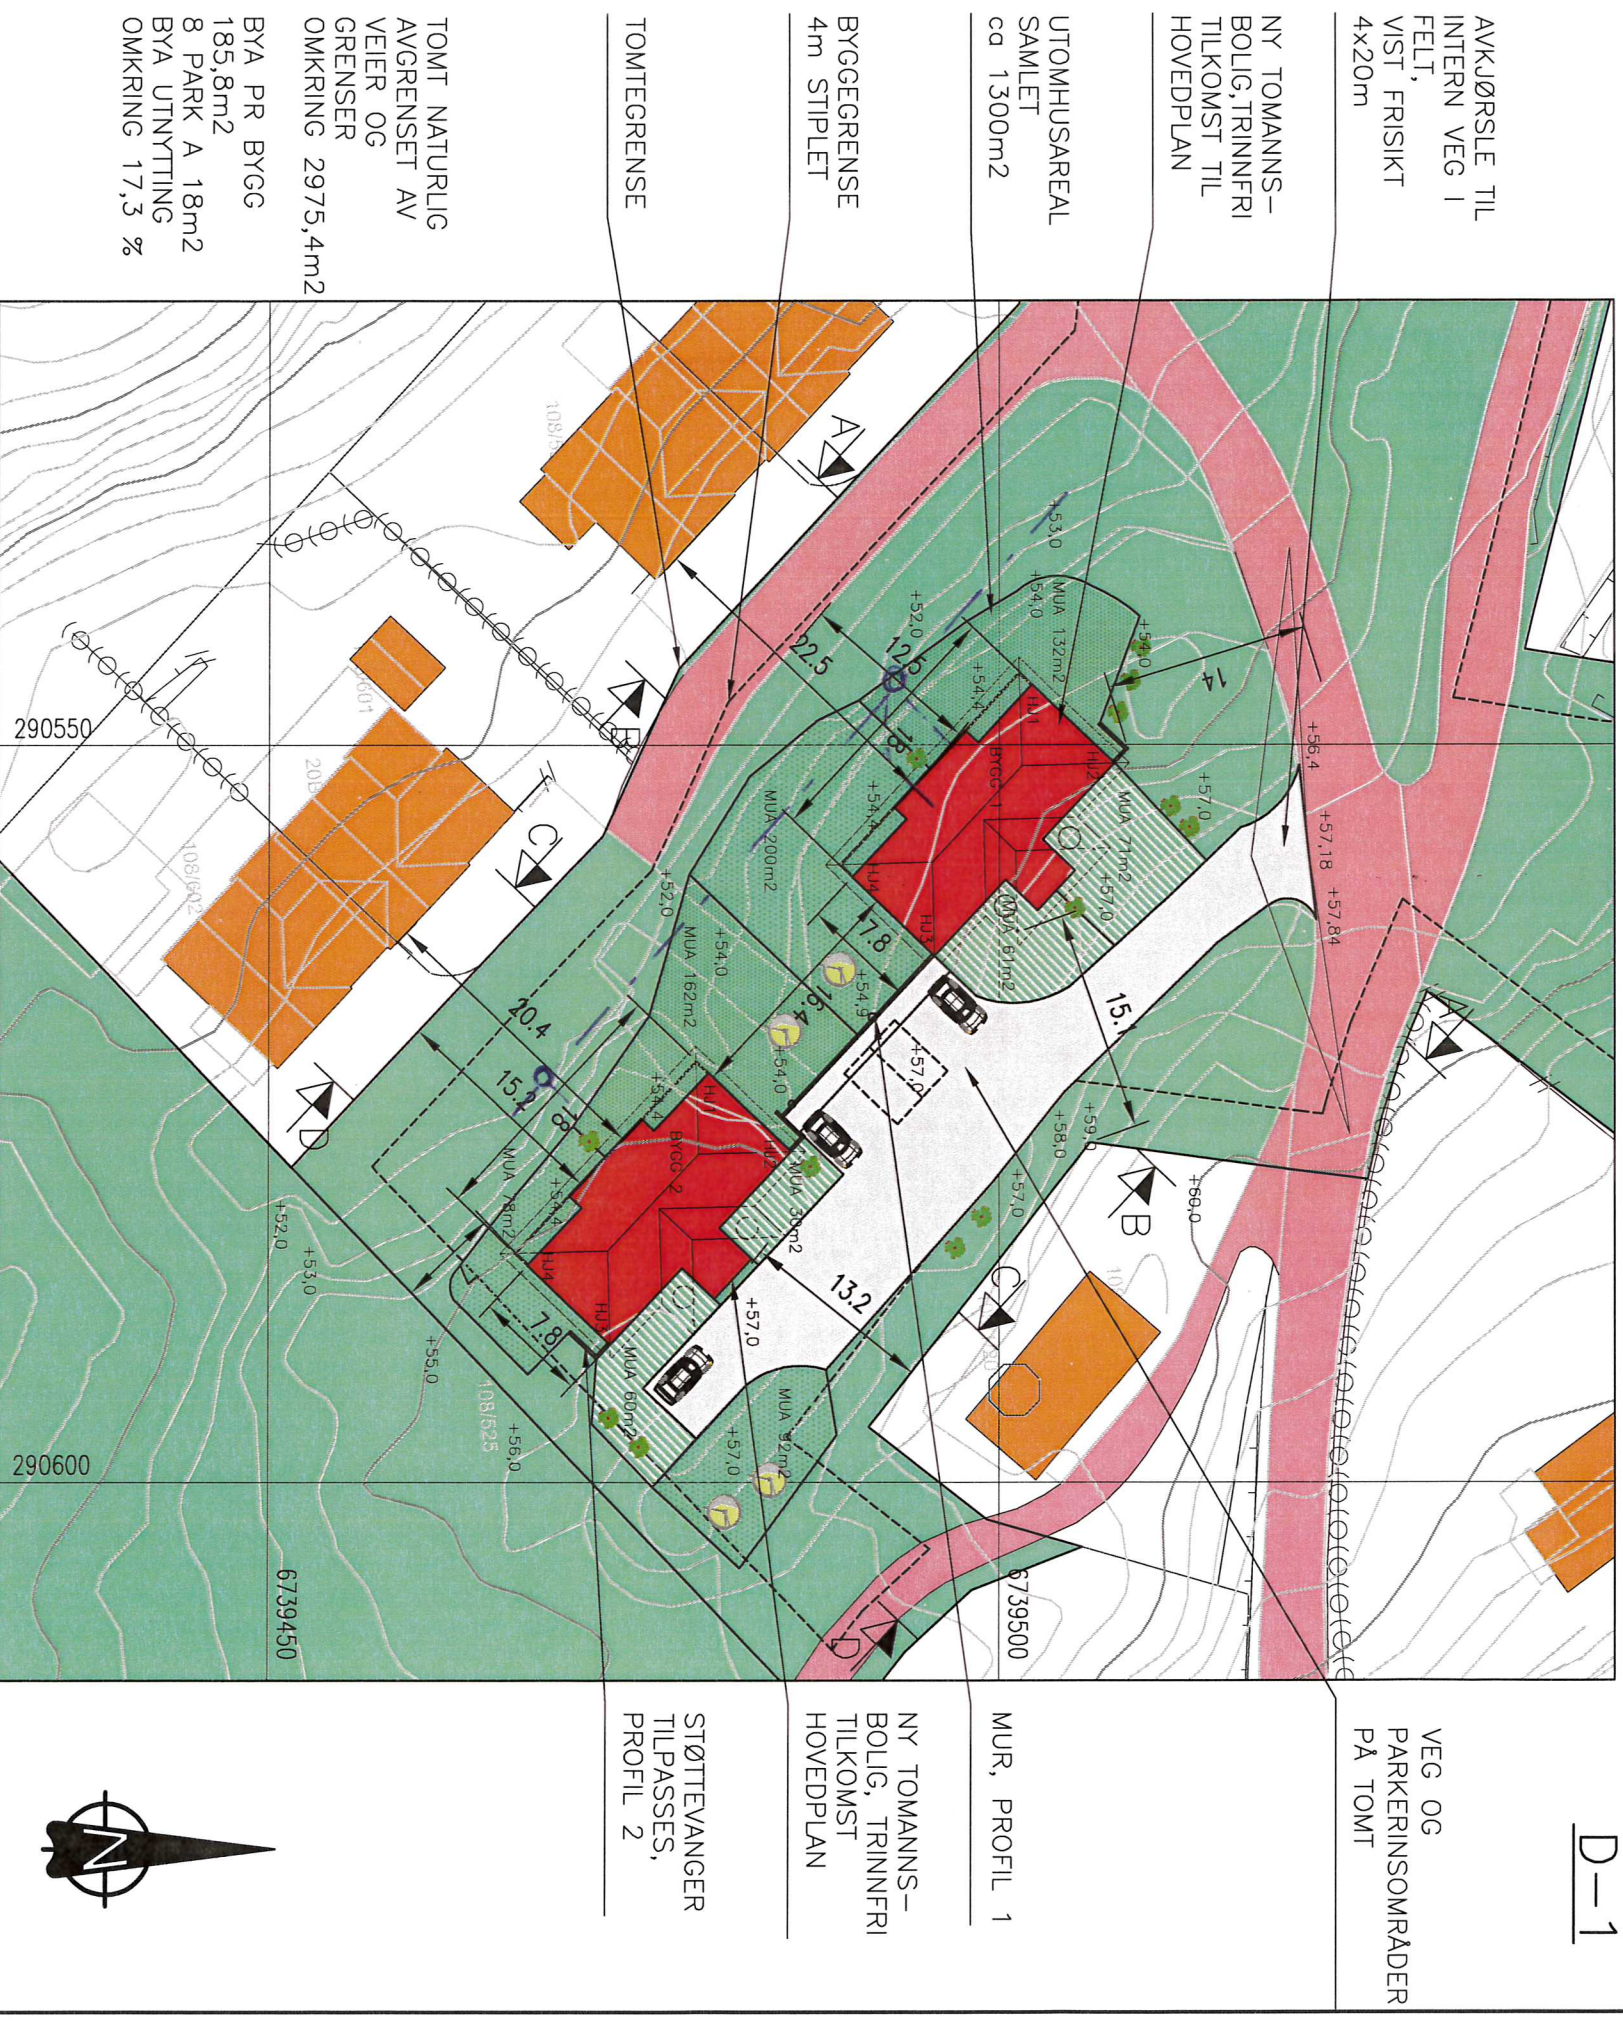

SITUASJONSPLAN
GNR.108, BNR.525, ALVER KOMMUNE

OK GULV HOVEDPLAN BEGGE BYGG: KOTE +57,1

FOR TERRENG OG MURPROFILER, SE TEGNING 2022202A11, 12, 13, 14.

KOORDINATER HJØRNER BYGG 1: 1: 290545,8922 6739502,2364 2: 290551,2527 6739507,9026 3: 290564,3285 6739495,5323 4: 290558,9681 6739489,8661	NB: KOORDINATER OPPGITT ER VELEDENDE, FOR VIDERE DETALJPROSJEKTERING BEPLANTING VIST ER ILLUSTRATIV.	OBS! * TEGNINGEN KAN PRINTES I FEIL SKALA * IKKE TA MAL DIREKTE PÅ TEGNING * BRUK BARE OPPGITTE MAL	I HENHOLD TIL LOWERK ER DENNE TEGNINGEN ARKOCONSULT AS SIN EIENDOM. DENNE TEGNINGEN KAN IKKE BLI BRUKT, OFFENTLIGGJORT ELLER GIS VIDERE TIL TREDJEPART UTEN VÅRT SKRITLIGE SAMTYKKE. OVERTREDELSE AV DETTE KAN MEDFØRE SØKSMAAL.
KOORDINATER HJØRNER BYGG 2: 1: 290572,2485 6739480,03 2: 290577,6089 6739485,6962 3: 290590,6848 6739473,326 4: 290585,3244 6739467,6598	REV. DESCRIPTION	HELLAND EIENDOM OG INVEST AS 2 STK NYE TOMANNSBOLIGER GBNR. 108/525, ALVER SITUASJONSPLAN	SCALE: 1:500 DRAWN: LAH CHECKED: OH
DATE/SIGN	ARKOCONSULT AS, Postboks 103, 5291 Valesstf. Tel.: 56390003 – Fax.: 56191130 – Mob.: 93241511 Mail: post@arkoconsult.no – Org.nr.: 918269665 MVA	DRAWING NO.: 2022202A10	DATE: 31.08.22
PROJECT NO.: 2022202	DRAWING NO.: 2022202A10	DATE: 31.08.22	DATE: 31.08.22