

Nabovarsel

Naboer som blir varslet skal beholde et eksemplar av denne.
Et eksemplar sendes også til kommunen sammen med byggesøknaden

Jeg har planer om å:

- Bygge tilbygg Rive tilbygg Bruksendring
 Bygge frittliggende bygning Rive frittliggende bygning Annet (kun etter avtale med kommunen)

Beskrivelse av hva som jeg skal gjøre:

Flytte plassering av planlagte redskapshus/driftsbygning (Som tidligere søkt på nedre Vefjell) til Sørboen vis a vis kaldfjøset. (Se situasjonsplan som ligger vedlagt nabovarsel)

Eiendommen jeg skal gjøre noe på:

Adresse: Vefjell 85	Gårdsnr: 47	Bruksnr: 3
Postnr/sted: 5957 Myking	Festenr:	Seksjonsnr:
Kommune: Alver		

Plan(er) som gjelder for eiendommen:

- Kommuneplanen Reguleringsplan Andre plan(er)

Navn/nummer på planen(e): **Kommuneplan for Lindås**

- Jeg trenger ikke dispensasjon eller andre tillatelser
 Jeg trenger dispensasjon eller andre tillatelser fra følgende regler/bestemmelser:

Jeg har lagt ved:

- Snittegning før og etter Fasadetegninger før og etter Situasjonskart som viser hvor jeg skal bygge/rive

Andre vedlegg (f. eks søknad om dispensasjon):

Som nabo har du rett til å komme med merknader innen 14 dager

Om du ikke har merknader er det til stor hjelp om du gir meg beskjed, så slipper jeg å vente 14 dager.

Du kan kontakte meg på adressen under hvis du har spørsmål, merknader eller samtykker til byggeplanene

Navn: Jan-Morten Eikemo	E-post: vefjell.gard@gmail.com
Adresse: Vefjell 85	Postnr/sted: 5957 Myking

Hilsen

Dato: **1/10-22**

Underskrift:

Jan-Morten Eikemo

Kvittering for nabovarsel sendes kommunen sammen med søknaden

Nabovarsel kan enten sendes som rekommandert sending, overleveres personlig mot kvittering eller sendes på e-post mot kvittering. Med kvittering for mottatt e-post menes en e-post fra nabo/gjenboer som bekrefter å ha mottatt nabovarselet. Ved personlig overlevering vil signatur gjelde som bekreftelse på at varselet er mottatt. Det kan også signeres på at man gir samtykke til tiltaket.

Tiltaket gjelder							
Eiendom/ byggsted	Gnr.	Bnr.	Festenr.	Seksjonsnr.	Bygningsnr.	Bolignr.	Kommune
	47 3				ALUGER		
Adresse				Postnr.	Poststed		
Vegfjell 85				5957	Myking		

Følgende naboer har mottatt eller fått rek. sending av vedlagte nabovarsel med tilhørende vedlegg:

Nabo-/gjenboereiendom				Eier/fester av nabo-/gjenboereiendom			
Gnr.	Bnr.	Festenr.	Seksjonsnr.	Eiers/festers navn			Dato sendt e-post
47	1			ASLE HUNKEDJ FESTE			
Adresse				Adresse			Kvittering vedlegges
Vegfjell 83				Vegfjell 83			
Postnr.	Poststed			Postnr.	Poststed		Poststedets reg.nr.
5957	Myking			5957	Myking		
Personlig kvittering for	Dato	Sign.		Personlig kvittering for	Dato	Sign.	
<input checked="" type="checkbox"/> mottatt varsel	1/10-27	Asle Fosse		<input checked="" type="checkbox"/> samtykke til tiltaket	1/10-27	Asle Fosse	

Nabo-/gjenboereiendom				Eier/fester av nabo-/gjenboereiendom			
Gnr.	Bnr.	Festenr.	Seksjonsnr.	Eiers/festers navn			Dato sendt e-post
Adresse				Adresse			Kvittering vedlegges
Postnr.	Poststed			Postnr.	Poststed		Poststedets reg.nr.
Personlig kvittering for	Dato	Sign.		Personlig kvittering for	Dato	Sign.	
<input type="checkbox"/> mottatt varsel				<input type="checkbox"/> samtykke til tiltaket			

Det er per dags dato innlevert rekommandert sending til ovennevnte adressater.

Samlet antall sendinger: _____ Sign. 




Redskapshus Vefjell Gard

Dato: 16.08.2022

Målestokk: 1:250

Koordinatsystem: UTM 32N

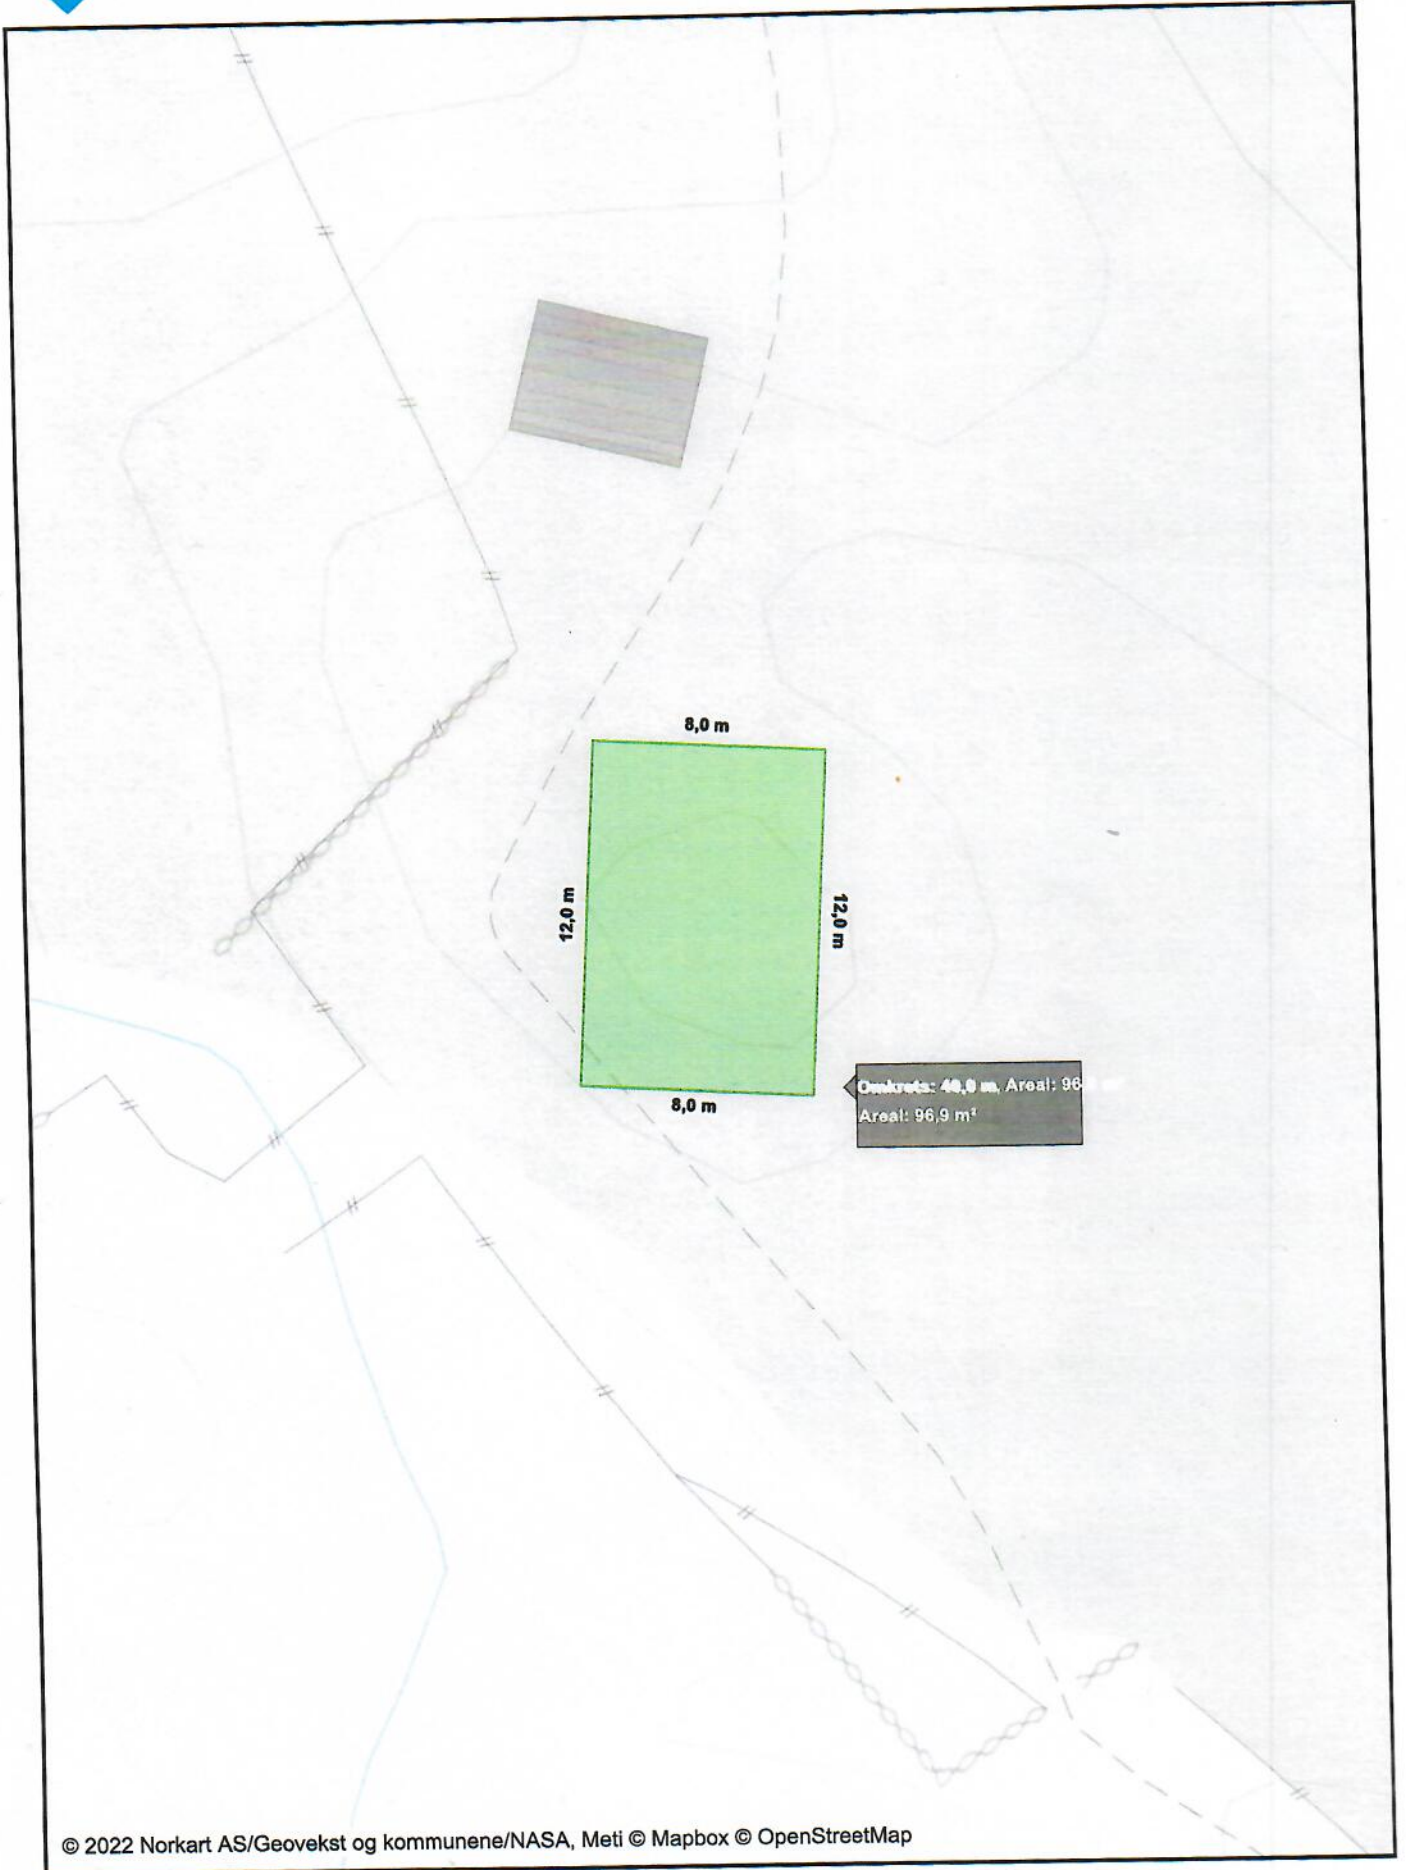



Redskapshus Vefjell Gard

Dato: 16.08.2022

Målestokk: 1:2500

Koordinatsystem: UTM 32N

