


SNITT VANNKUM V1
M=1:20

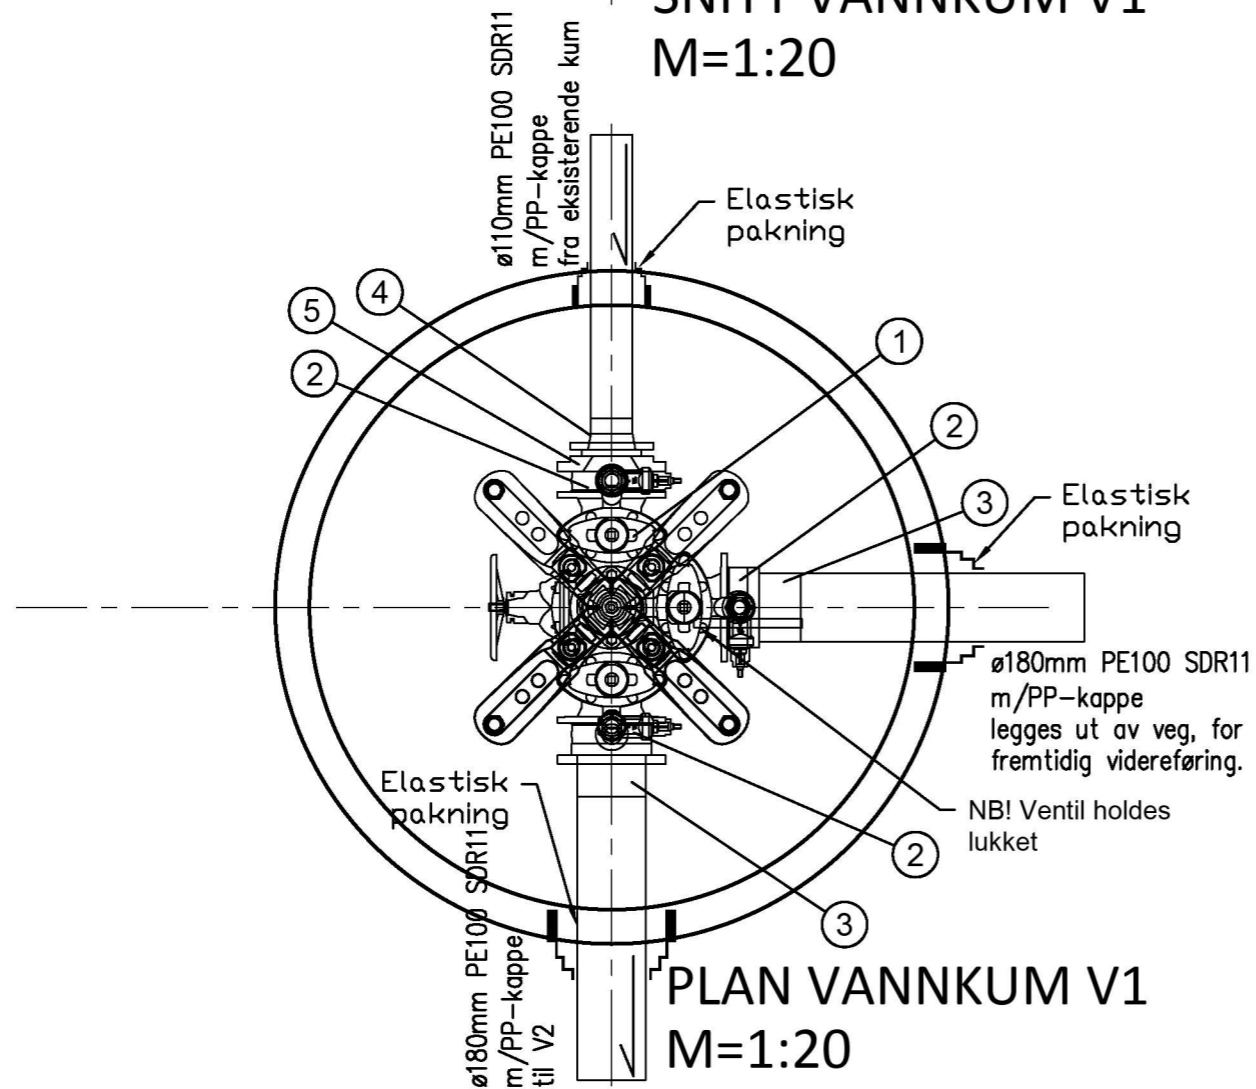

PLAN VANNKUM V1
M=1:20

POS-LISTE: V1				
Pos	Beskrivelse	Dimensjon	Antall	Anmerkning
1	Ventil T-rør	150	1	m/ nøkkeltopp på ventil
2	Mellomring	150	3	m/bakkekran og plugg. Gjengefri gods.
3	PE krage for spellsveis	180	2	m/galvanisert løsf lens
4	PE krage for spellsveis	110	1	m/galvanisert løsf lens
5	Reduksjonsflens	150/100	1	
6	Mellomring	100	1	m/bakkekran og plugg. Gjengefri gods
7	Sluseventil	100	1	m/ratt
8	Brannventil	100	1	m/brannventilsikring og isolasjonshette

Tilbudstegning

Rev.	Dato	Sign.	Revisjonen gjelder		
Oppdragsgiver			KALÅS BYGG AS		
Prosjekt			Tegn.	Kontr.	Godkj.
LEKNES VEST.			ANH	THE	ANH
Detalj Vannkum V1			Dato: 02.09.2020		
			Målestokk: 1:20 A3		
Kanalveien 5 5068 Bergen Tlf. 55 59 82 60 e-post: post@haugenvva.no			Prosjektnr. 2011		Rev.
haugen VVA			Tegningsnr. 620		