


SNITT VANNKUM V3  
M=1:20

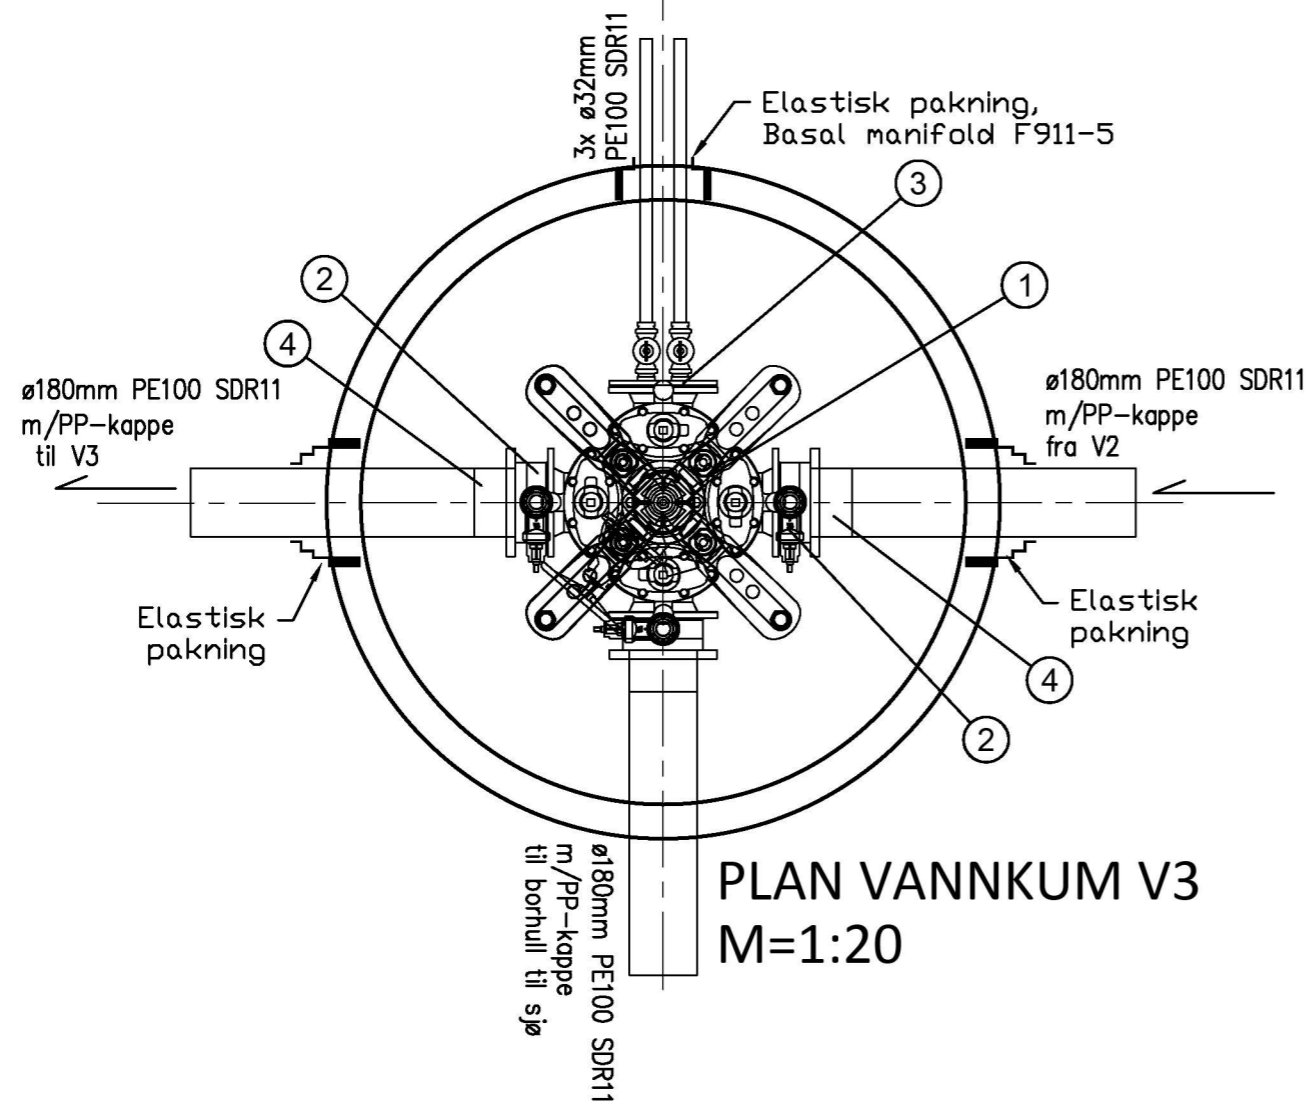

PLAN VANNKUM V3  
M=1:20

PDS-LISTE: V2

Pos	Beskrivelse	Dimensjon	Antall	Anmerkning
1	Ventil T-rør	150	1	m/nøkkeltopp på ventil
2	Mellomring	150	2	m/bakkekran og plugg, Gjengefri gods
3	Samleflens med bakkekraner	150	1	
4	PE krage for spellsveis	180	2	m/galvanisert løsflens
5	Mellomring	100	1	m/bakkekran og plugg, Gjengefri gods
6	Sluseventil	100	1	m/ratt
7	Brannventil	100	1	m/brannventilsikring og isolasjonshette
8	Flenserør	100	1	L=200mm

Tilbudstegning

Rev.	Dato	Sign.	Revisjonen gjelder		
Oppdragsgiver			KALÅS BYGG AS		
Prosjekt			Tegn.	Kontr.	Godkj.
LEKNES VEST.			ANH	THE	ANH
Detalj Vannkum V3			Dato: 02.09.2020		
			Målestokk: 1:20   A3		
Kanalveien 5 5068 Bergen Tlf. 55 59 82 60 e-post: post@haugenvva.no			Prosjektnr. 2011		Rev.
			Tegningsnr. 622		