



1:100 Fasade 1



1:100 Fasade 2

Merknad

For isolasjonsmengder og U-verdier,
Se varmetapsberegninger.

Snøfangere monteres iht. Sintef byggforsk detaljblad 525.931

Rev	Nr	Beskrivelse	Dato	Sign	Kontr
C	04	Endringer panel etter telefonsamtale 160222	16.02.22	TR	
B	03	Endringer se mail den 14.02.22	15.02.22	TR	
A	02	Endringer se mail den 09.11.21/Hif 12.11.21(notat)	15.11.21	GUB	MAB

Fase	Arkitekt:
Byggesøknadstegning	.

MG MESTERGRUPPEN
ARKITEKTER



Tiltakshaver:
Siv Tverberg og Niklas Krake
Litlevågsbrotet 32
5913 Eikangervåg

Forhandler:
Villanger & Sønner AS

Prosjekterende:
Mestergruppen Arkitekter AS
Strandveien 43, 7067 Trondheim

Lokalisering:

DAK av:
GUB Dak. dato:
09.09.21

Kommune: **Alver** Gnr./Bnr./Festenr.: **214/38** Kontr.: **MAB** Kontr. dato: **10.09.21**

Hustype: **Spesial** Rev. ID: **C** Rev. dato: **16.02.22**

Arkivnr.: **20210737** Tegningsnr.: **B40-2** Ark: **A3** Målestokk: **1:100**


Type tegning:
Fasade 1 og 2

Denne tegningen tilhører Nordbohus AS. Etterligning krfl. lov om åndsverk av 12.5.1961


Merknad

For isolasjonsmengder og U-verdier,
Se varmetapsberegninger.

Snøfangere monteres iht. Sintef byggforsk detaljblad 525.931

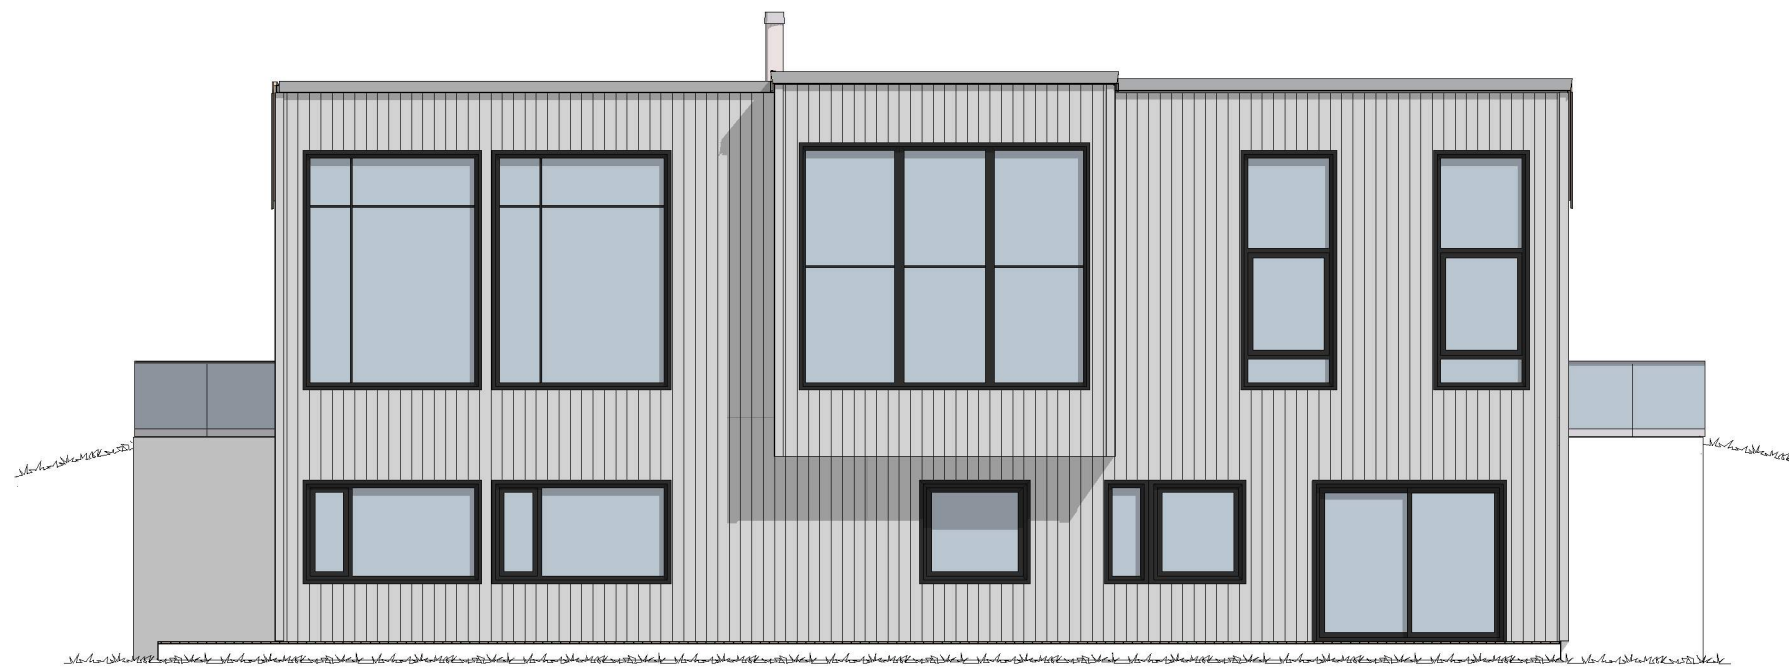

1:100 Fasade 3

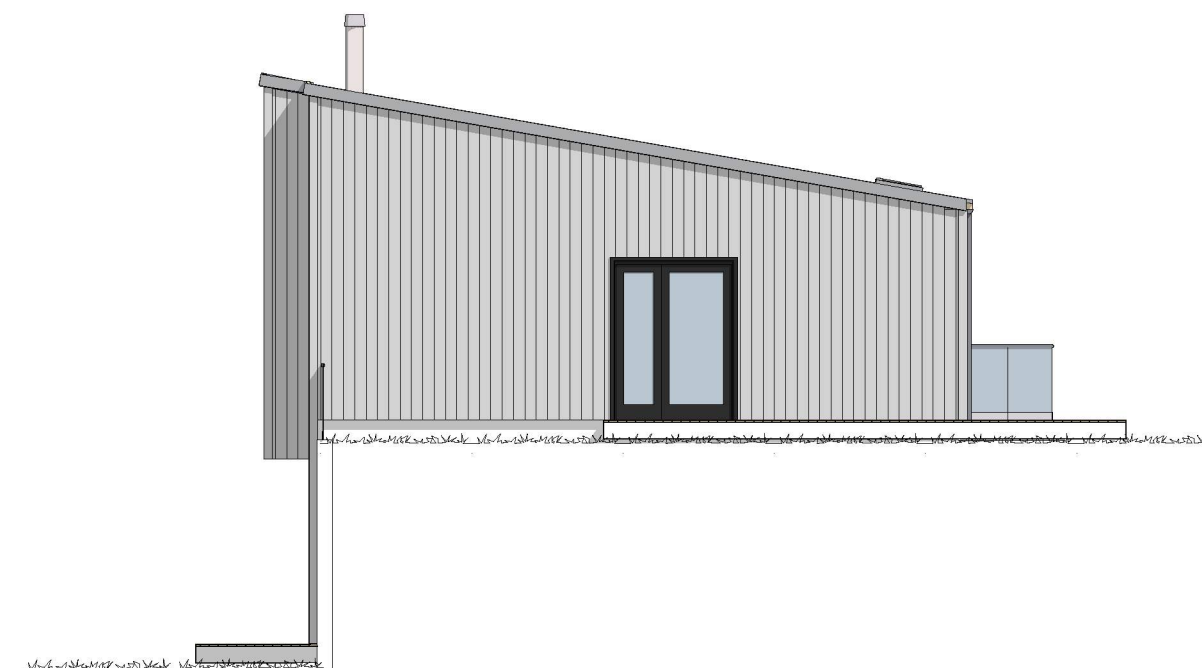

1:100 Fasade 4

Rev	Nr	Beskrivelse	Dato	Sign	Kontr
C	04	Endringer panel etter telefonsamtale 160222	16.02.22	TR	
B	03	Endringer se mail den 14.02.22	15.02.22	TR	
A	02	Endringer se mail den 09.11.21/Hif 12.11.21(notat)	15.11.21	GUB	MAB

Fase	Arkitekt:
Byggesøknadstegning	.

MG MESTERGRUPPEN
ARKITEKTER



Tiltakshaver:
Siv Tverberg og Niklas Krake
Litlevågsbrotet 32
5913 Eikangervåg

Lokalisering:

Forhandler:
Villanger & Sønner AS

Prosjekterende:
Mestergruppen Arkitekter AS
Strandveien 43, 7067 Trondheim

DAK av:
GUB Dak. dato:
09.09.21

Kommune:
Alver

Gnr./Bnr./Festnr.:
214/38

Kontr.:
MAB Kontr. dato:
10.09.21

Hustype:
Spesial

Rev. ID:
C Rev. dato:
16.02.22

Arkivnr.:
20210737

Tegningsnr.:
B40-3

Ark:
A3 Målestokk:
1:100

Type tegning:
Fasade 3 og 4

Denne tegningen tilhører Nordbohus AS. Etterligning krfl. lov om åndsverk av 12.5.1961