




H1 Plan
Offentlig hydrant

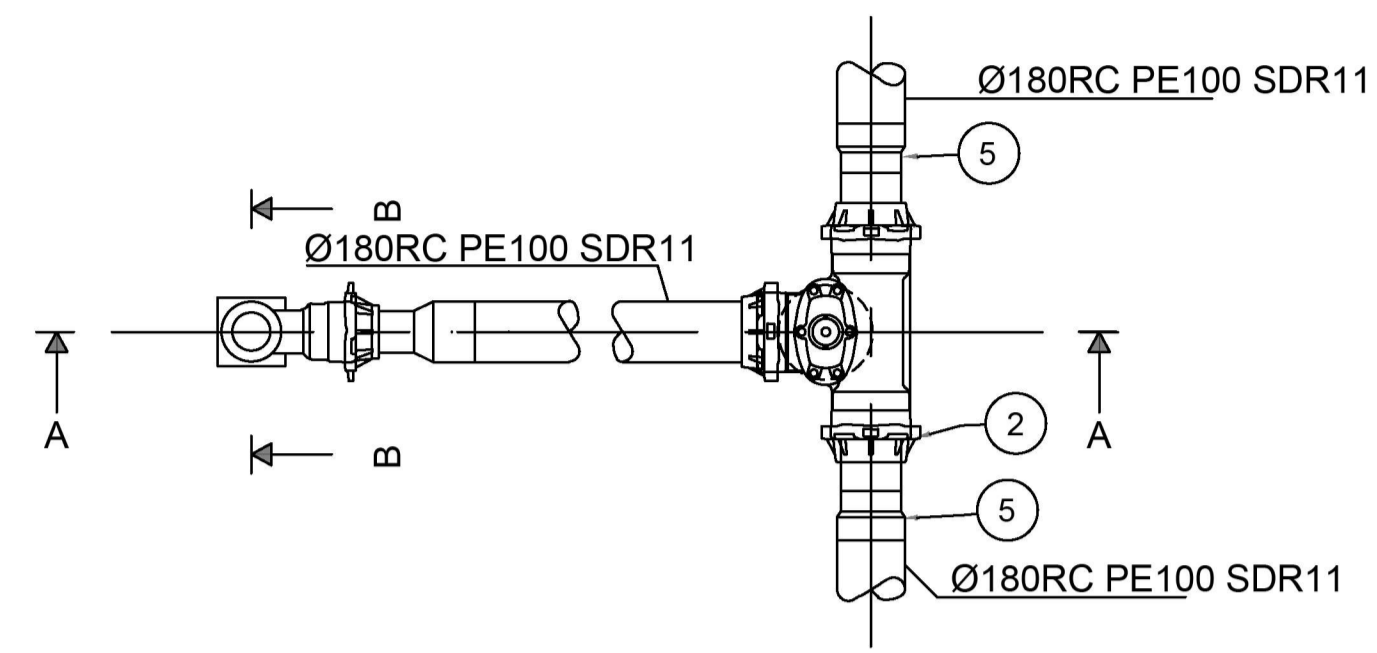

H1 Profil
Snitt A-A

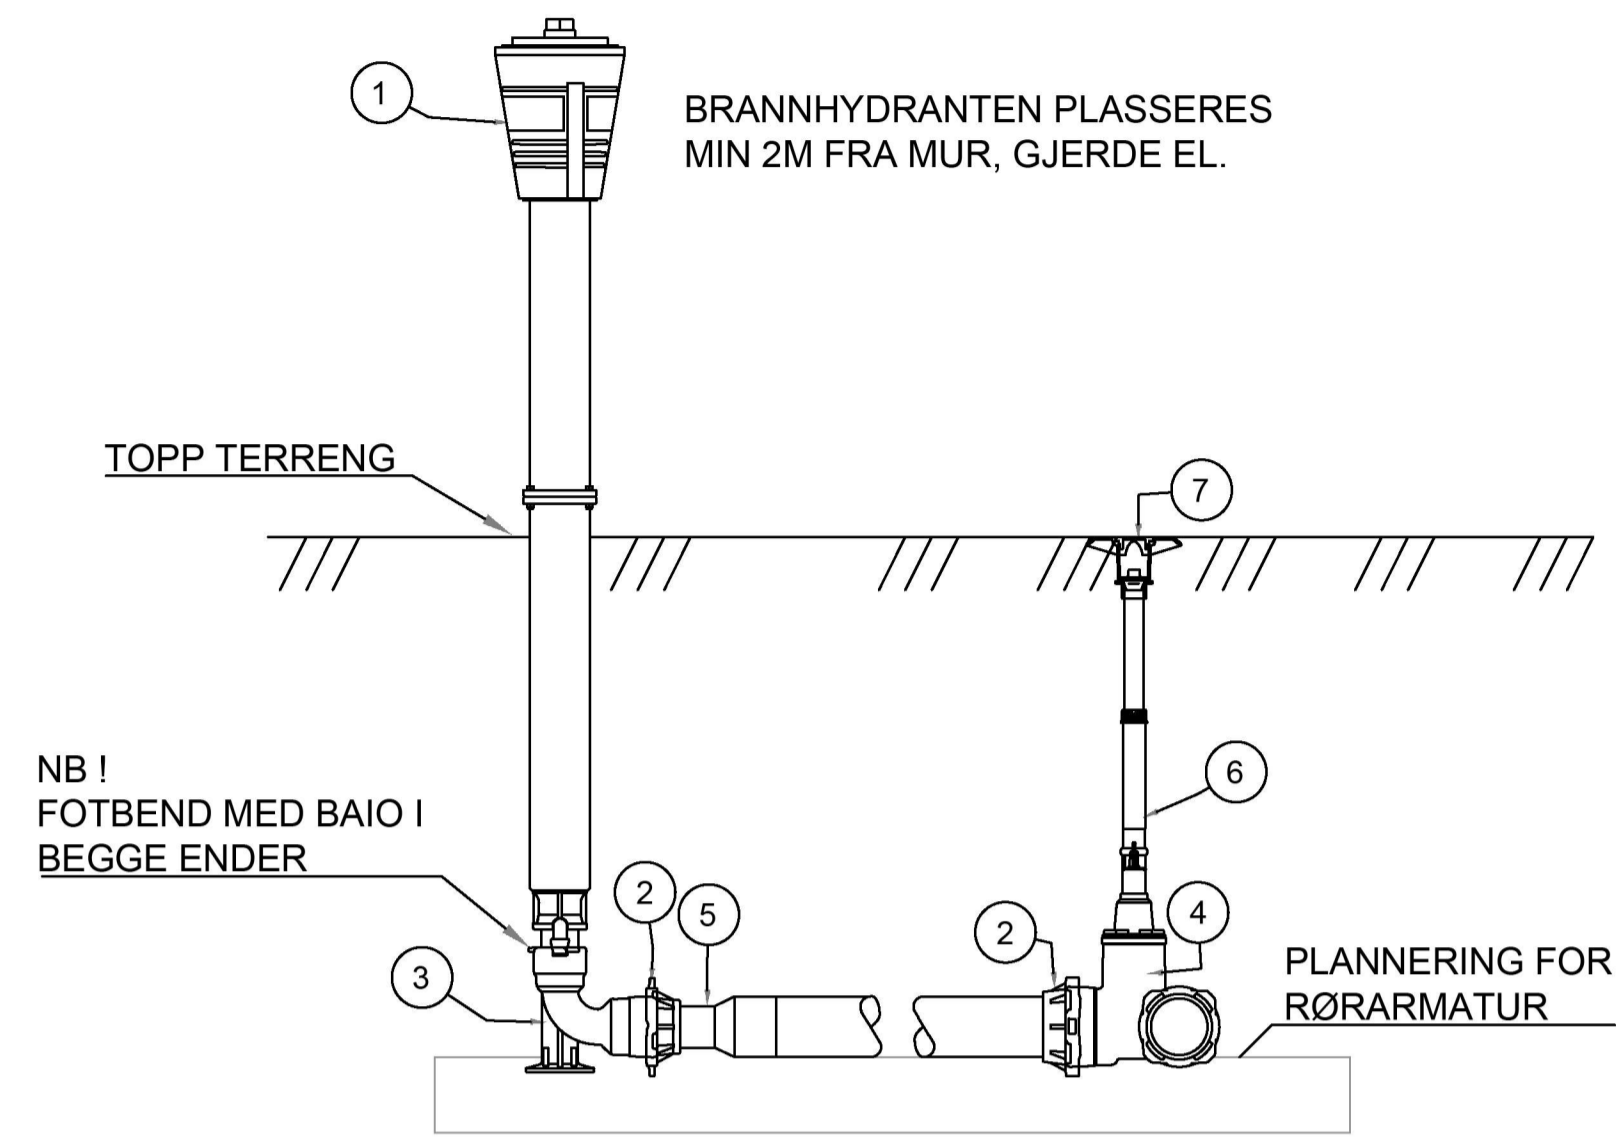

H1 Profil
Snitt B-B

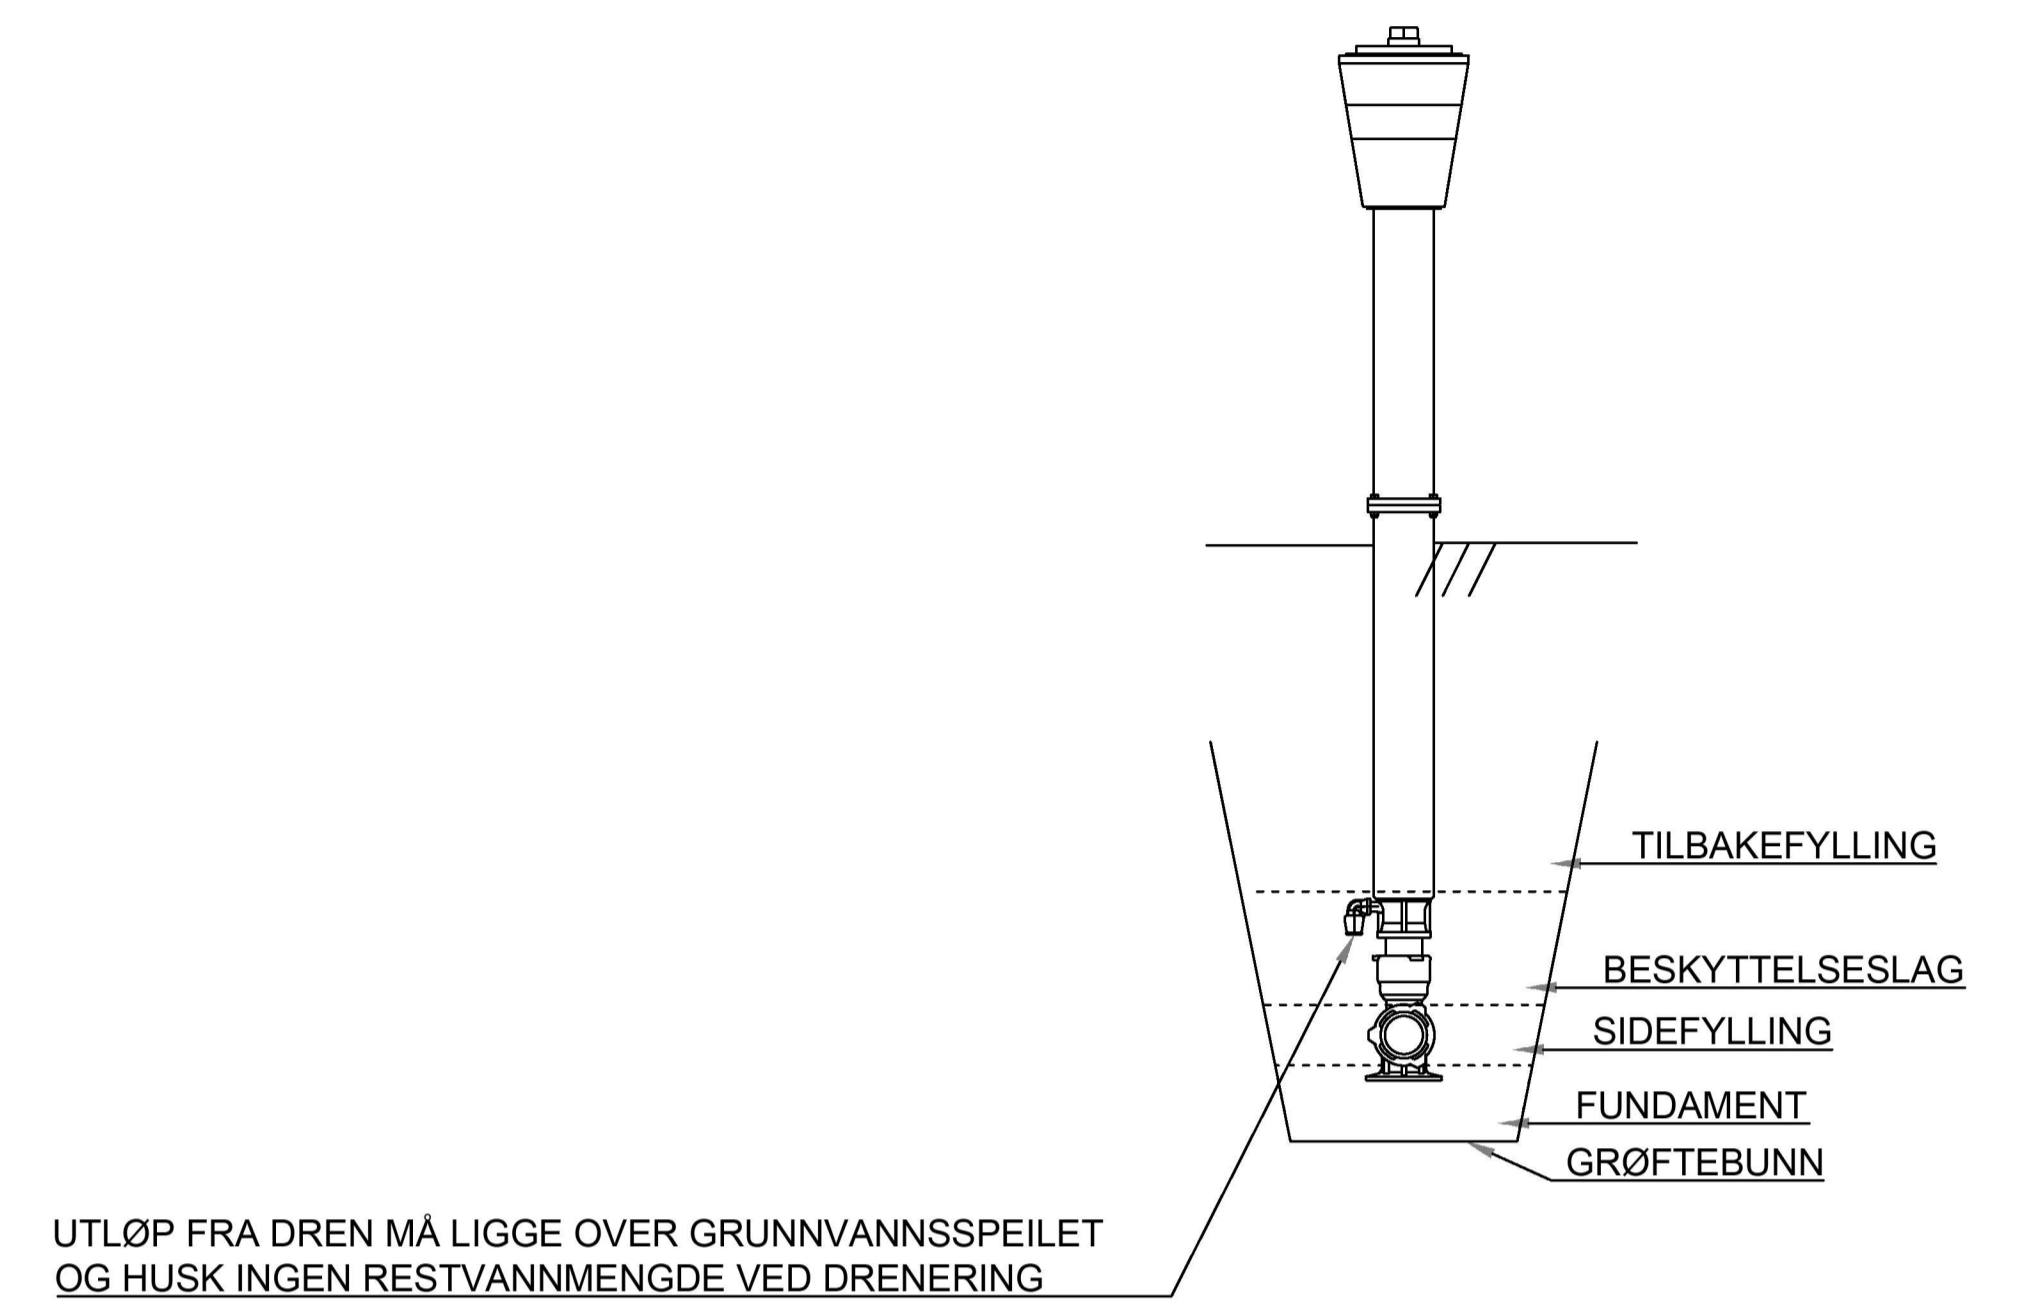

Rørdelsliste H1

POS	BESKRIVELSE
1	Brannhydrant tpe Hawle H4(Hawle 519) eller tilsvarende. Rød.
2	Strekkfast sikring type baio eller tilsvarende
3	Fotbend med muffe 90 type baio eller tilsvarende.
4	Combi T-rør type baio eller tilsvarende.
5	Overgang
6	Teleskopisk spindelforlenger til stengeventil
7	Gategutt

Merknader

- Alle rørdeler skal være min. PN10 duktilt støpejern iht. NS-EN 545.
- Alle flensedeler og ventiler skal leveres med inn- og utvendig epoxybelegg med tykkelse på 250 MY

Rev.	Revideringen gjelder	Dato	Tegnet	Kontroll	Godkj.
Bonava Norge AS		Prosjektnr: 102372			
KVASSNESVEGEN 32 BS17 • BS18		Dato 03.10.2022	Tegnet JHF		
DETALJTEGNING Hydrant - H1		Målestokk A1 1:20	Kontrollert TP	Godkjent -	
Status TEKNISK PLAN					
Tegnings nr GH13		Rev. -			
A/STAB		Ulsmågvegen 7 5224 Nesitun			
		Tlf: 902 57 455 Epost: post@a-stab.no			