

Opphør av ansvarsrett før ansvarsområdet er ferdigstilt

etter (SAK10) byggesaksforakrifa § 12-6

Skal sendast av ansvarleg føretak eller av tiltakshavar til ansvarleg søkjar som melder frå til kommunen.

Meldinga gjeld							
Elgedom/ byggjestad	Gnr.	Bnr.	Festenr.	Seksjonsnr.	Bygningsnr.	Bustadnr.	Kommune
	119	5					ALVER
	Adresse				Postnr.	Poststad	
	Sundsboetgen 205				5955	WINDÅS	

Føretak			
Føretak			Organisasjonsnr.
HJELMÅS VVS AS			988 410 586
Adresse		Postnr.	Poststad
TORVUSMYRANE 2		5913	EIKANGERVÅG
Kontaktperson		Telefon	Mobiltelefon
JAN RICHARD MIDTGÅRD		5635 4050	900 47 288
E-post			
hjvvs@hjelmaas.no			
Ansvarleg føretak skal sikre dokumentasjon for det arbeidet som er utført fram til opphør innanfor sitt ansvarsområde, under dette samsvarserklæringar og kontrollerklæringar, og ta vare på grensesnitt mot nytt ansvarleg føretak. Dokumentasjonen skal takast vare på i 5 år etter at ferdigattest er utferd.			

Opphør av ansvarsrett	
<input checked="" type="checkbox"/>	Føretaket melder om opphør av ansvar f.o.m. ^{Dato} 04.10.22
<input type="checkbox"/>	Tiltakshavar melder om opphør av ansvar for gjeldande føretak f.o.m. ^{Dato}
Funksjon (SØK, PRO, UTF, kontroll)	Beskriving av ansvarsområdet
PRO UTF	Etablere slamavskiller for grøvtann m/ tilhørende ledningsnett.
Kva slag arbeid er prosjektert innanfor ansvarsområdet	
Tegningsgrunnlag Dimensjonering	
Kva slag arbeid er utført innanfor ansvarsområdet	
Ingenting	
Vedlegg nr Q - 1-3	
Vedlegg nr Q -	

Vedlegg			
Beskriving av vedlegg	Gruppe	Nr. frå - til	Ikkje relevant
Samsvarserklæring (skal behaldast av søkjar)	G	1 - 2	<input type="checkbox"/>
Kontrollerklæring (skal behaldast av søkjar)	G	-	<input checked="" type="checkbox"/>
Anna	Q	1 - 3	<input type="checkbox"/>

Underskrift			
Ansvarleg føretak/tiltakshavar (innsendar signerer blanketten)			
Namn			
HJELMÅS VVS AS			
Adresse		Postnr.	Poststad
TORVUSMYRANE 2		5913	EIKANGERVÅG
E-post		Telefon	Mobiltelefon
hjvvs@hjelmaas.no		5635 4050	900 47 288
Dato	Underskrift		
4/10-22	Jan R. Midtgård		

6 1/2

Kommunens saksnr.

Prosjektnr.

Nullstill



Samsvarserklæring

etter plan- og bygningsloven (pbl) § 23-1, SAK10 kapittel 12

Samsvarserklæringen skal sendes til ansvarlig søker.

Erklæringen gjelder							
Eiendom/ byggested	Gnr.	Bnr.	Festenr.	Seksjonsnr.	Bygningsnr.	Bolignr.	Kommune
	119	5					Alver
	Adresse				Postnr.	Poststed	
	Sundsbovegen 205				5955	Lindås	

Foretak	
Foretakets navn	Organisasjonsnr.
Hjelmås VVS AS	988410586

Ansvarsrett erklært dato	07.07.22	Arbeidet innen ansvars- området er avsluttet	<input checked="" type="checkbox"/> Ja	<input type="checkbox"/> Nei
-----------------------------	----------	---	--	------------------------------

Ansvarsområde	
Hentet fra erklæring om ansvarsrett	Funksjon (PRO, UTF)
	PRO
	Beskrivelse av ansvarsområde
	Etablere felles slamavskiller for gråvann

Ansvarlig for prosjektering:	
Det er ikke avdekket gjenstående arbeider innenfor ansvarsområdet som er til hinder for å gi:	
<input type="checkbox"/> Rammetillatelse	<input checked="" type="checkbox"/> Igangsettingstillatelse/ ett-trinns tillatelse
<input type="checkbox"/> Midlertidig brukstillatelse	<input type="checkbox"/> Ferdigattest

Ansvarlig for utførelse:	
<input type="checkbox"/> Midlertidig brukstillatelse – Gjenstående arbeider for ansvarsområdet innenfor denne delen av tiltaket frem mot ferdigattest	
Angi gjenstående arbeider av mindre vesentlig betydning, innenfor ansvarsområdet og den delen av tiltaket det søkes midlertidig brukstillatelse for	
Angi resterende deler av tiltaket hvor det her ikke søkes om midlertidig brukstillatelse	

Sikkerhetsnivå og arbeider som vil bli utført innen 14 dager (Gjelder midlertidig brukstillatelse)			
Gjenstår det arbeid innenfor ansvarsområdet, for at tiltaket skal være sikkert å ta i bruk?	<input type="checkbox"/> Ja	<input type="checkbox"/> Nei	Hvis ja, fyll ut informasjonen nedenfor
For å oppnå tilstrekkelig sikkerhetsnivå, vil følgende arbeider bli utført innen:	Dato		
Type arbeider			

Ferdigattest
<input type="checkbox"/> Ferdigattest – Det er ikke avdekket feil eller mangler som hindrer ferdigattest

Bekreftelser
Vi bekrefter at kvalitetssikring er utført og dokumentert i henhold til erklæring om ansvarsrett og foretakets kvalitetssikring.
<input checked="" type="checkbox"/> Vi bekrefter at prosjektering er i samsvar med ytelser i TEK17 og preaksepterte ytelser (VTEK) eller ved analyse som viser at forskriftens (TEK17) funksjonkrav er oppfylt
<input type="checkbox"/> Vi bekrefter at utførelse er i samsvar med produksjonsunderlag.

Erklæring og underskrift		
Foretaket er kjent med reglene om straff og sanksjoner i plan- og bygningsloven kap 32, og at det kan medføre reaksjoner dersom det er gitt uriktige opplysninger.		
Dato	Foretakets underskrift	Gjentas med blokkbokstaver
8/7-22	<i>Jan R Midtgård</i>	Jan Richard Midtgård

Kommunens saksnr.	Vedlegg nr. G-	Side 1 av
-------------------	-------------------	--------------



Erklæring om ansvarsrett

eller plan- og bygningsloven (pbl) § 23-3

Erklæringen skal sendes til ansvarlig søker.

Alternativt kan erklæringen sendes direkte til kommunen, men da må ansvarlig søker få tilsendt en kopi.


Erklæringen gjelder							
Elendom/ byggested	Gnr.	Bnr.	Festnr.	Saksjonsnr.	Bygningsnr.	Bolignr.	Kommune
		119	5				
	Adresse Sundsboevegen 205			Postnr. 5955	Poststed hindås		

Foretak			
Foretakets navn HJELMAAS VVS AS			Organisasjonsnr. 988410586
Adresse TORVHUSMYRANE 2		Postnr. 5913	Poststed EIKANGEEVÅS
Kontaktperson JAN RICHARD MIDTBÅRD		Telefon 56354050	Mobiltelefon 90047288
E-post hjvvs@hjelmaas.no			
Foreligger sentral godkjenning? <input checked="" type="checkbox"/> Ja <input type="checkbox"/> Nei			
Hvis ja, dekkes ansvarsområdene av sentral godkjenning? <input checked="" type="checkbox"/> Helt <input type="checkbox"/> Delvis <input type="checkbox"/> Nei			

Ansvarsområde							
Funksjon (PRO, UTF, kontroll)	Beskriv arbeidet foretaket skal ha ansvar for	Tiltaks- klasse	Våre samsvarserklæringer/kontrollerklæringer vil foreligge ved: (sett X)				
			Søknad om ramme- tillatelse	Søknad om igangsettings- tillatelse/ ett-trinns søknad	Søknad om midlertidig brukstillatelse	Søknad om ferdigattest	
-	Etablere stamaukskille for	-	<input type="checkbox"/>	<input type="checkbox"/>	<input type="checkbox"/>	<input type="checkbox"/>	
- PRO	gråvann m/tilhørende ledningsnett	- 1	<input type="checkbox"/>	<input checked="" type="checkbox"/>	<input checked="" type="checkbox"/>	<input type="checkbox"/>	
-		-	<input type="checkbox"/>	<input type="checkbox"/>	<input type="checkbox"/>	<input type="checkbox"/>	
- UTF	Etablert stamaukskille for	-	<input type="checkbox"/>	<input type="checkbox"/>	<input type="checkbox"/>	<input type="checkbox"/>	
-	gråvann m/tilhørende ledningsnett	- 1	<input type="checkbox"/>	<input type="checkbox"/>	<input checked="" type="checkbox"/>	<input checked="" type="checkbox"/>	
-		-	<input type="checkbox"/>	<input type="checkbox"/>	<input type="checkbox"/>	<input type="checkbox"/>	
straff og sanksjoner i pbl kap 32 og at det kan medføre reaksjoner dersom det gis uriktige opplysninger. Foretaket forplikter seg til å stille med nødvendig kompetanse i tiltaket jf. SAK10 kap. 10 og 11	
<input checked="" type="checkbox"/> Ansvarlig prosjekterende erklærer at prosjekteringen skal være planlagt, gjennomført og kvalitetssikret i henhold til pbl jf. SAK10 §12-3	
<input type="checkbox"/> Ansvarlig utførende erklærer at arbeidet ikke skal starte før det foreligger kvalitetssikret produksjonsunderlag for respektive del av utførelsen jf SAK10 § 12-4	
<input type="checkbox"/> Ansvarlig kontrollerende erklærer uavhengighet, jf. SAK10 § 14-1, og vil redegjøre for endringer som kan påvirke uavhengigheten jf. SAK10 §12-5	
Dato 8/7-22	Underskrift Jan R. Midtbård
Gjentas med blokkbokstaver JAN RICHARD MIDTBÅRD	

HEIGHT must be between 1 and 4000 pixels.

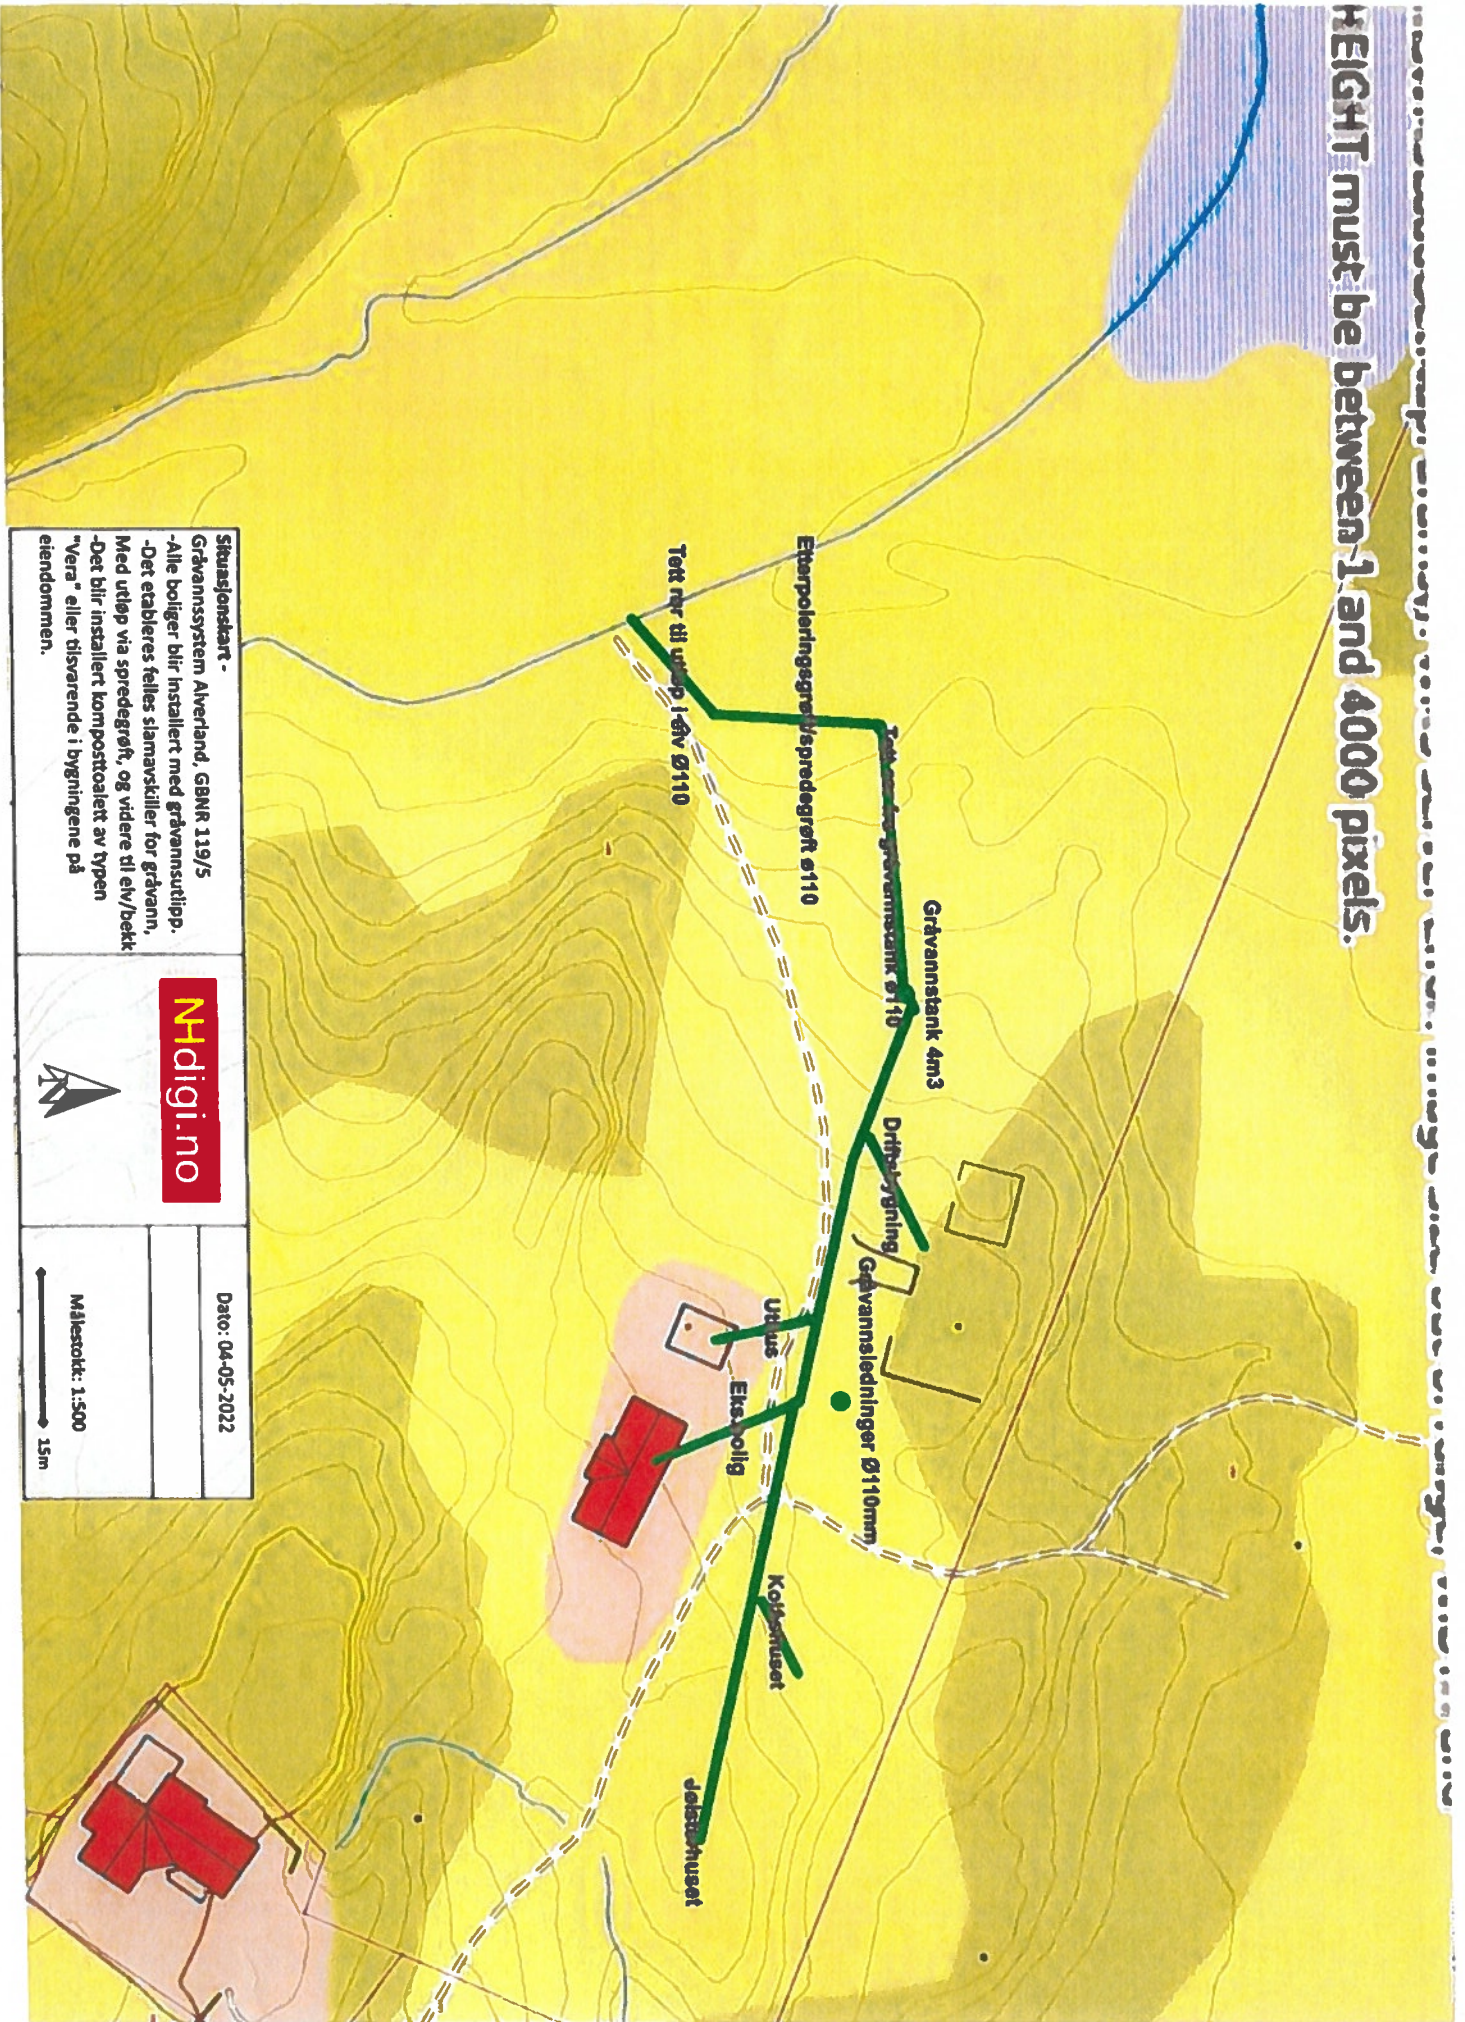

Situasjonskart

Gravvannssystem Averland, GBNR 139/5

- Alle boliger blir installert med gravvannsutlipp.
- Det etableres felles slamavskiller for gravvann.
- Med utløp via spredegrøft, og videre til elv/bekk
- Det blir installert komposttoilet av typen "Vera" eller tilsvarende i bygningene på eiendommen.

Dato: 04-05-2022

Målestokk: 1:500

15m


Nhdigi.no

HACO®

GRÅVANNSANLEGG FOR BOLIGER OG FRITIDSBOLIGER

FILTERBASERTE LØSNINGER FOR RENSING AV GRÅVANN

REVIDERT 15.01.2020

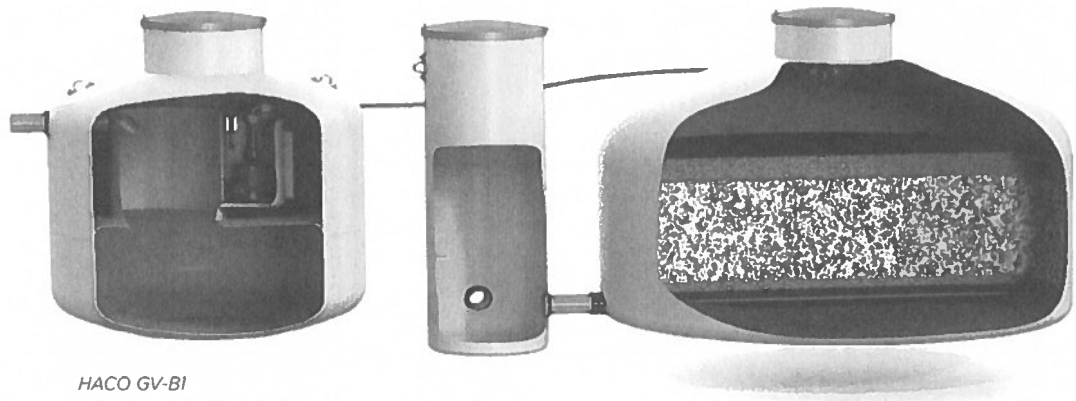GV-B1
GV-B2

HACO GV-B1

PRODUKTFORDELER

- Slamavskiller og biofilter dimensjonert ihht VA-miljøblad
- Dimensjonert for helårsbruk
- Meget godt egnet for områder med høye renskrav
- Slamavskiller tømmeres av slamsugebil
- Stort kammer for lufting og prøvetaking
- Spredesystem med dyser for effektiv fordeling i biofilter
- Ikke behov for ekstra pumpekum der ferdig rensset gråvann skal pumpes til resipient

HVORFOR VELGE HACO RENSELØSNING

- Ledende innen naturbasert renseteknologi
- Robuste anlegg med få komponenter
- Norsk teknologi og rensing ihht VA-miljøblad
- Enkel teknologi forenkler drift/vedlikehold
- Levert anlegg i over 70 kommuner
- Eget serviceapparat



- med tanke på fremtiden

Biovac Environmental Technology AS, Farexvegen 19, N-2016 Frogner
Tel: +47 63 86 64 60, E-post: kontakt@biovac.no, www.biovac.no

Haco GV-B1 1 bolig/fritidsbolig, 5 personer, helårsbruk

Komponenter	Filtermedium	Spenning/effekt	Størrelse	Volum/Areal	Vekt (ca)
Slamavskiller med pumpekum			H 1850 mm D 1600 mm	2 m ³	130 kg
Inspeksjonskum			H 1750 mm D 600 mm		20 kg
Filterkum stor+			H 1900 mm D 2400 mm		260 kg
Biofilter	Filtralite småsekk 4-10 mm Filtralite storsekk 0,5-4 mm		16 småsekker á 50 l 3 storsekker á 1 m ³	4,5 m ² filterflate / 3,8 m ³ filtervolum	10 kg/sekk 1000 kg/sekk
Pumpe		230 V - 450 W			
Alarm (lyd/lys-varsel)		230 V / 9 V			

Haco GV-B2 2 boliger/fritidsboliger, 10 personer, helårsbruk

Komponenter	Filtermedium	Spenning/effekt	Størrelse	Volum/Areal	Vekt (ca)
Slamavskiller med pumpekum			H 1850 mm D 2000 mm	3 m ³	180 kg
Inspeksjonskum			H 1750 mm D 600 mm		20 kg
Filterkum stor+			2 stk H 1900 mm D 2400 mm		260 kg
Biofilter	Filtralite småsekk 4-10 mm Filtralite storsekk 0,5-4 mm		32 småsekker á 50 l 6 storsekker á 1 m ³	9 m ² filterflate / 7,6 m ³ filtervolum	10 kg/sekk 1000 kg/sekk
Pumpe		230 V - 550 W			
Alarm (lyd/lys-varsel)		230 V / 9 V			



- med tanke på fremtiden

Biovac Environmental Technology AS, Farexvegen 19, N-2016 Frogner
Tel: +47 63 86 64 60, E-post: kontakt@biovac.no, www.biovac.no