



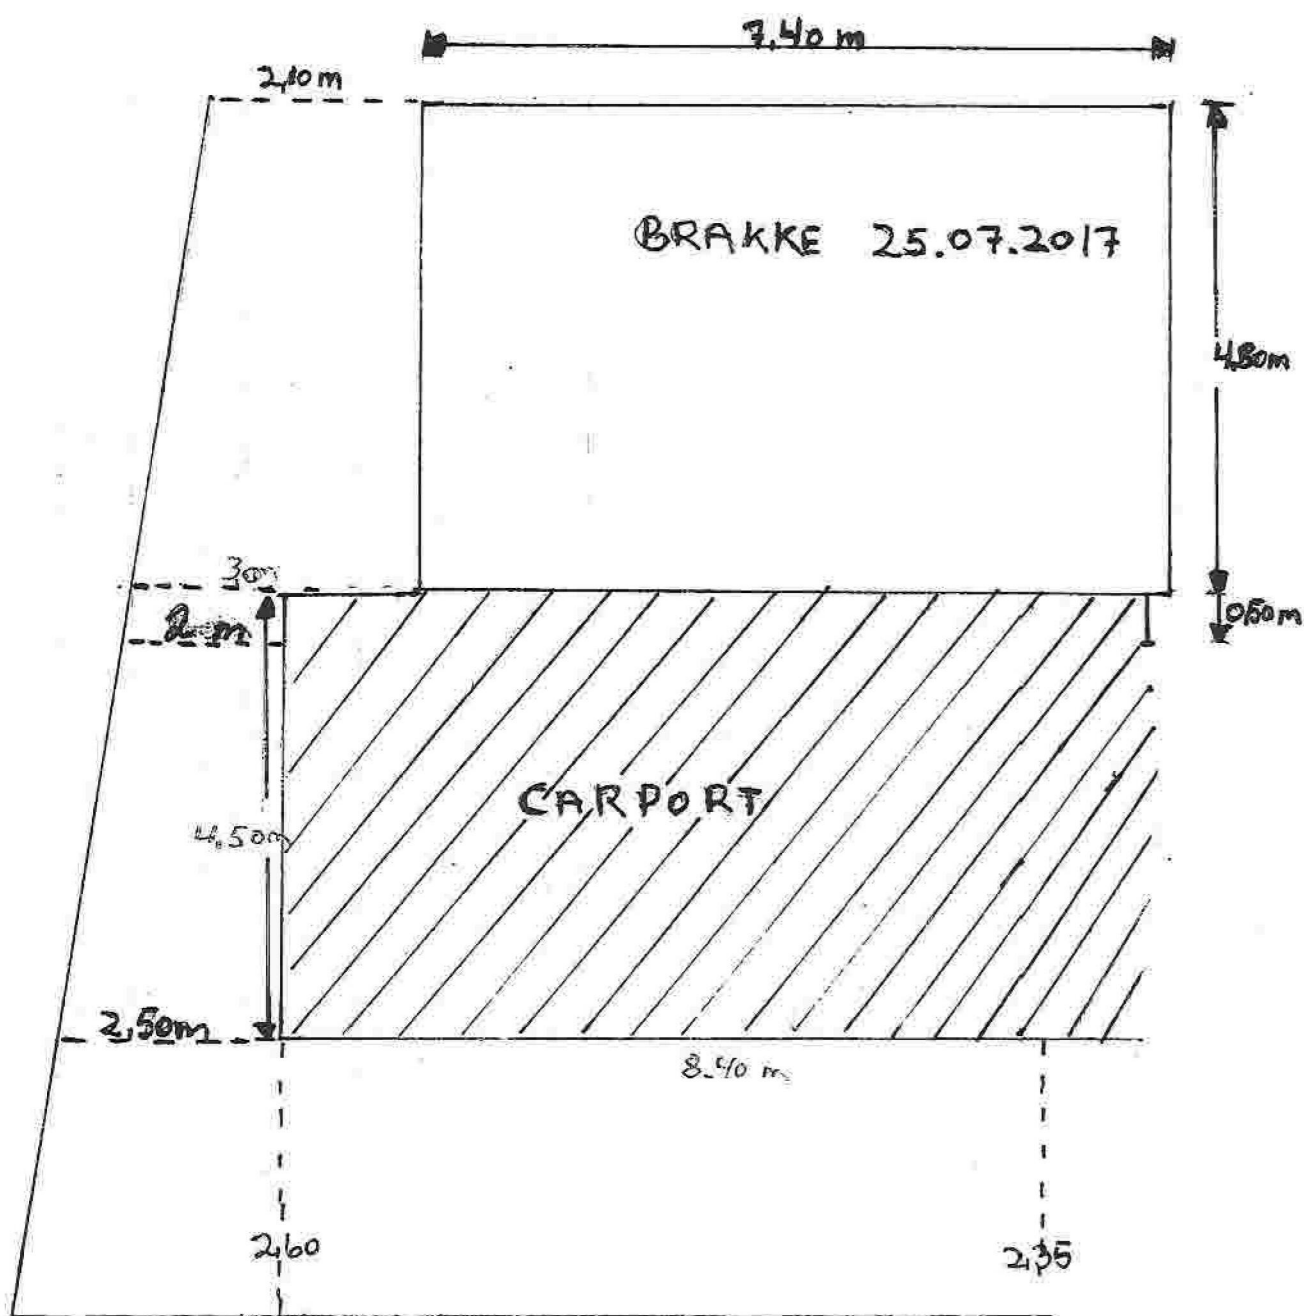


Vedlegg 3


-- -- TIL GRENSE
— BYGGEMÅL
MÅLESTOKK 1:75

GARS/BNR 125/55
SVEINUNG HOPE

13.09.2022

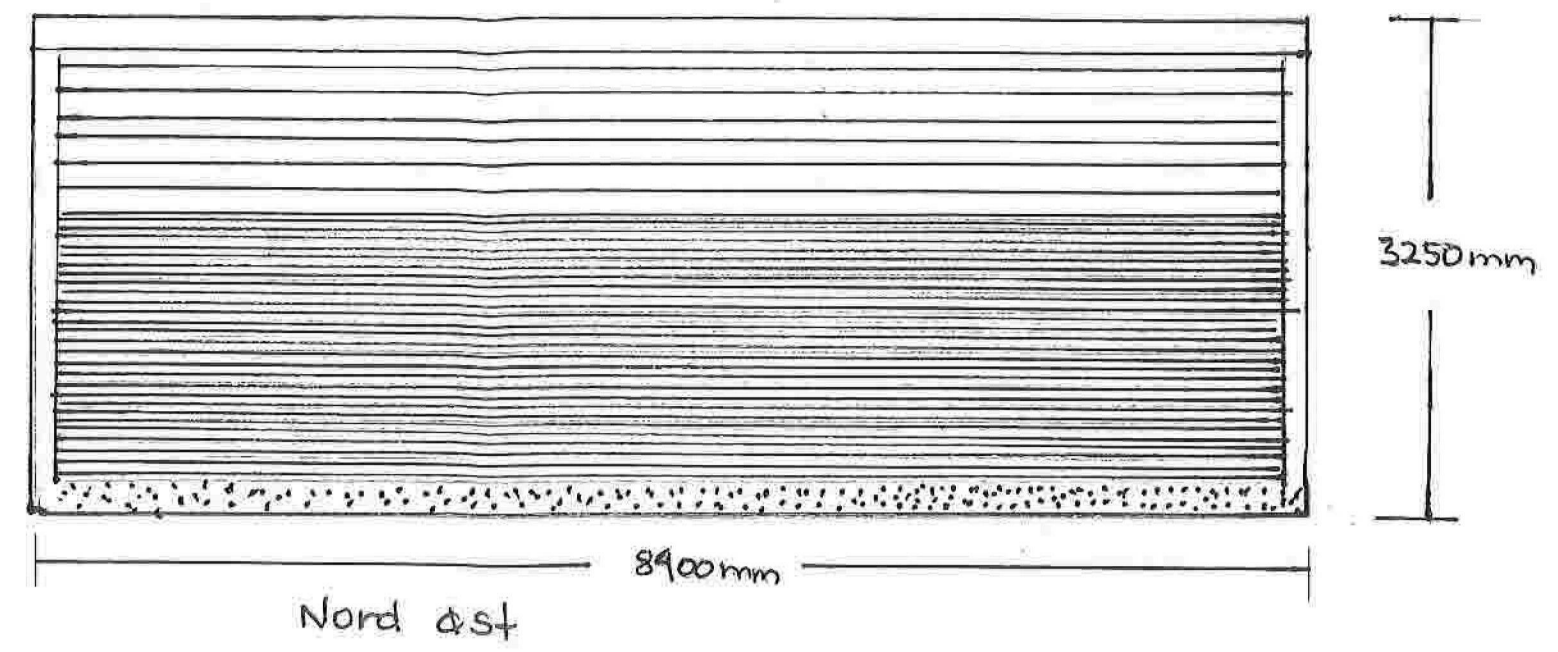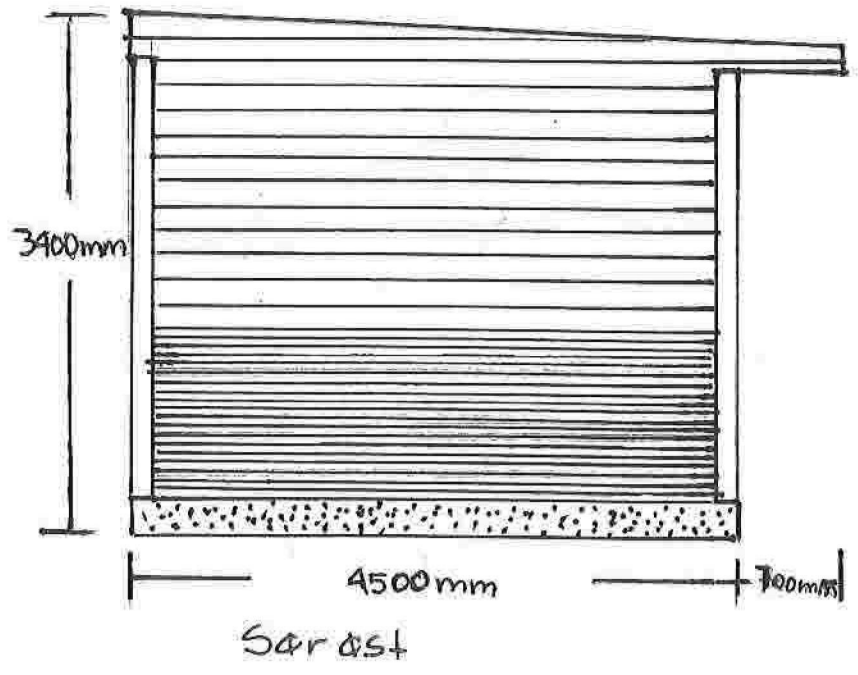

målestokk 1:50

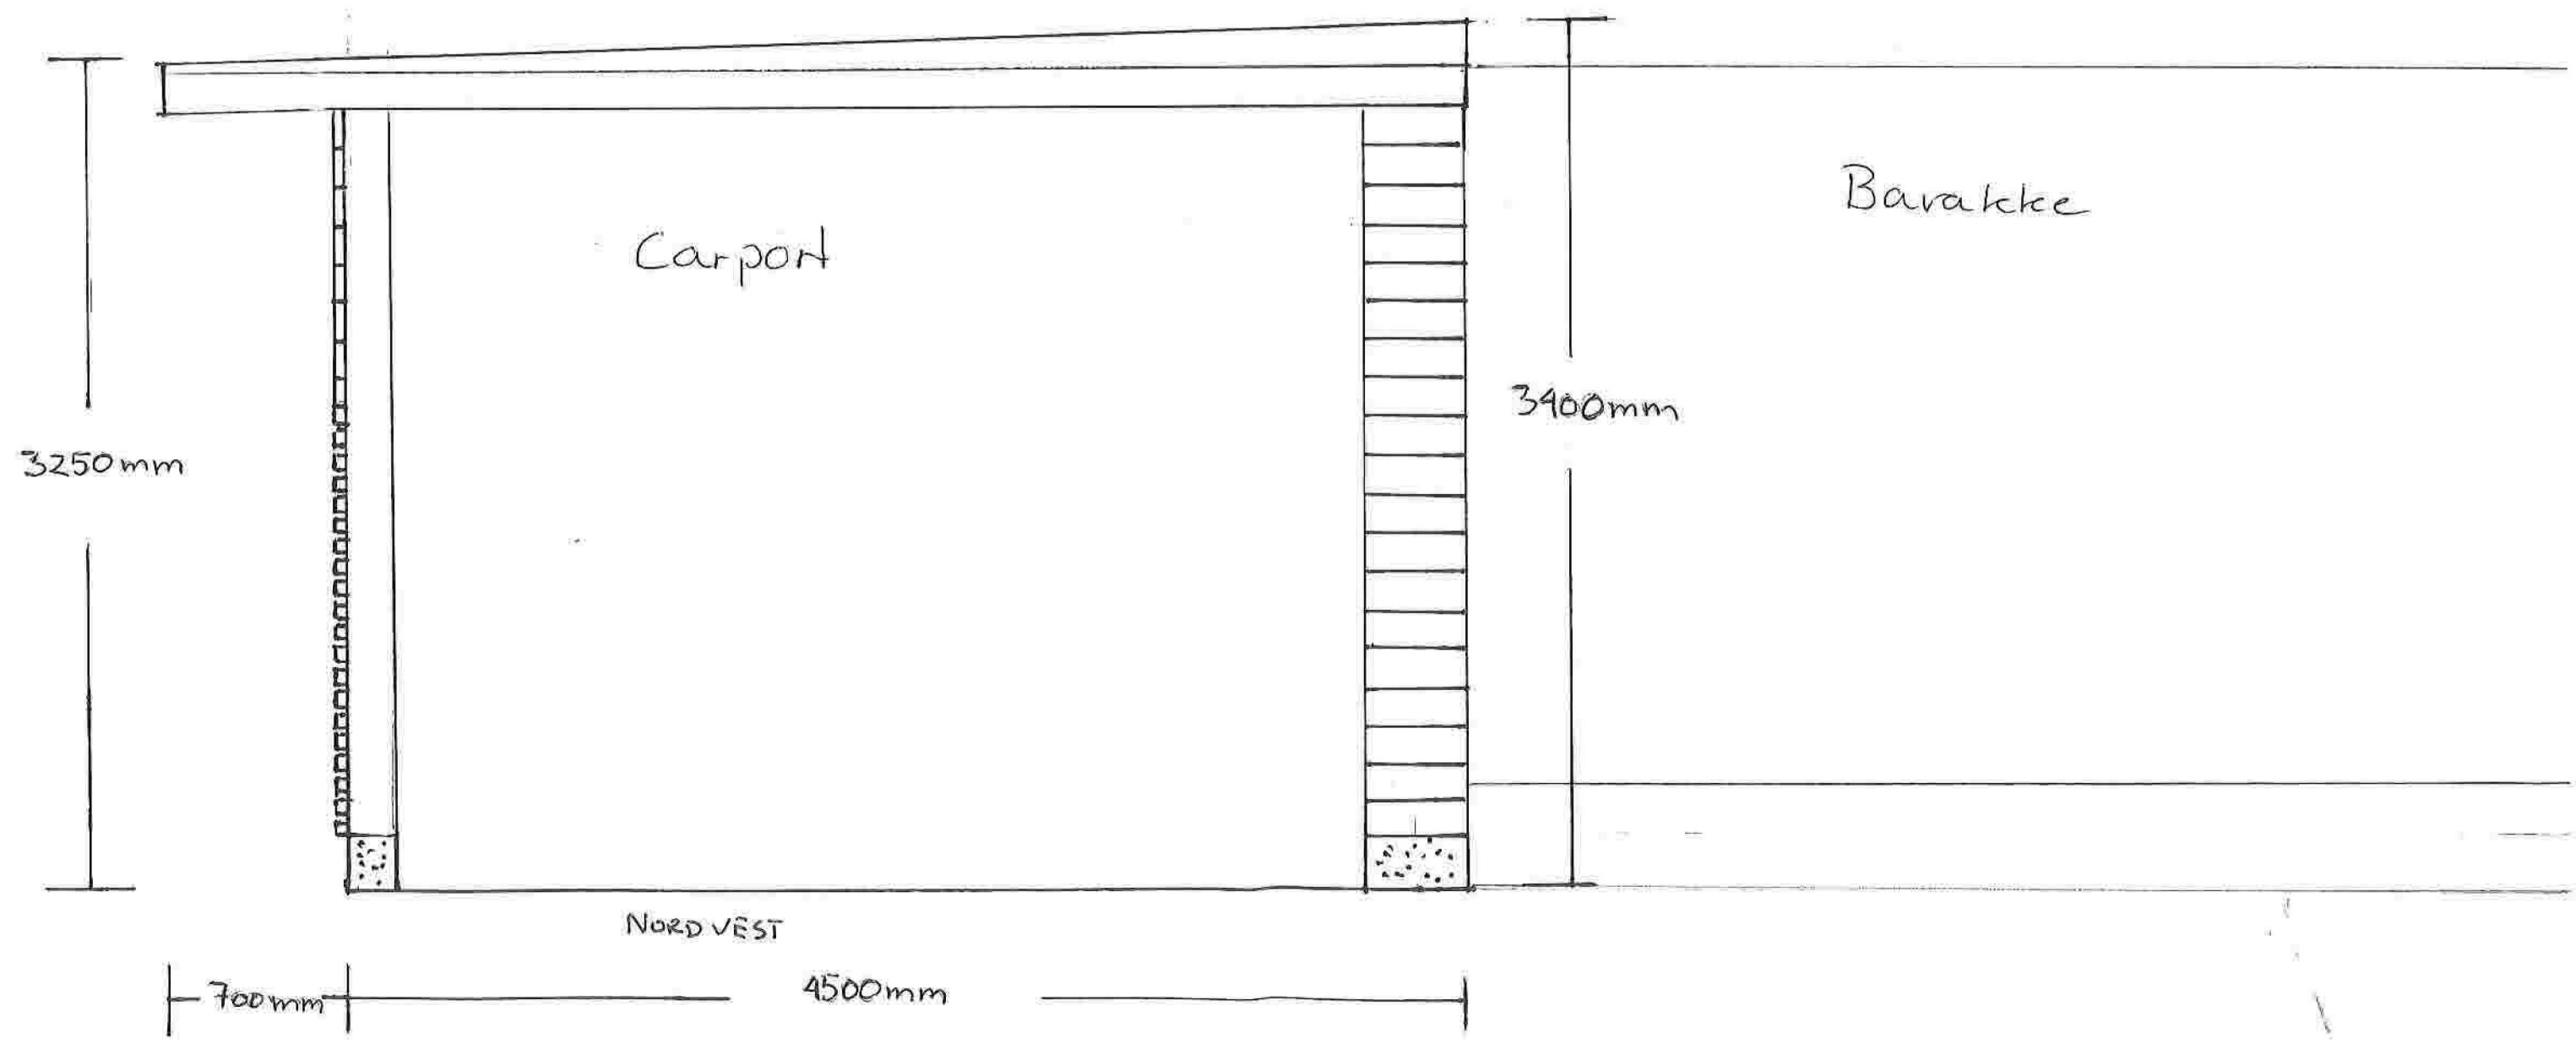

målestokk 1:25