

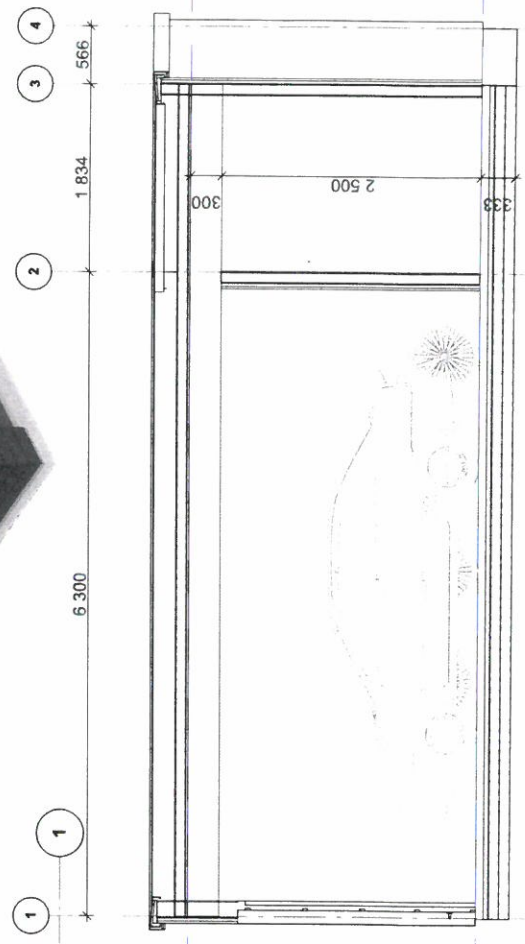
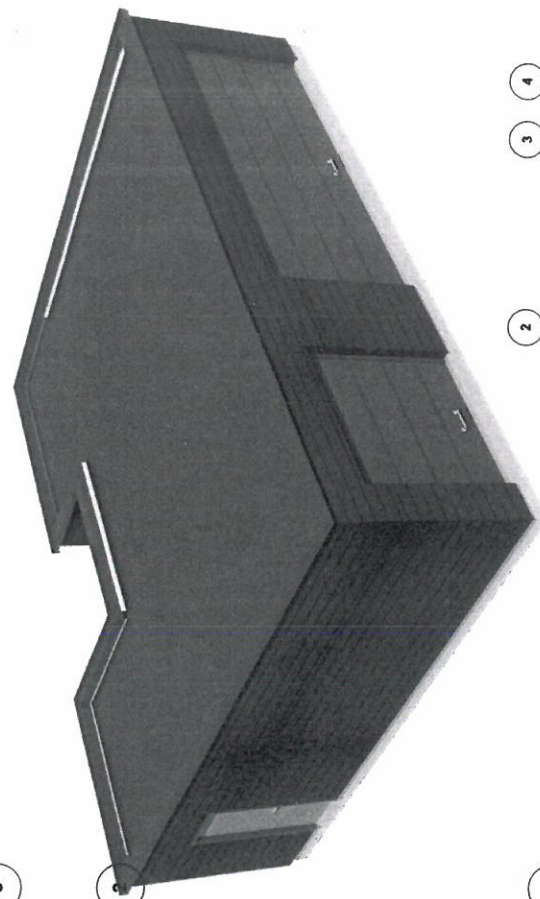


3

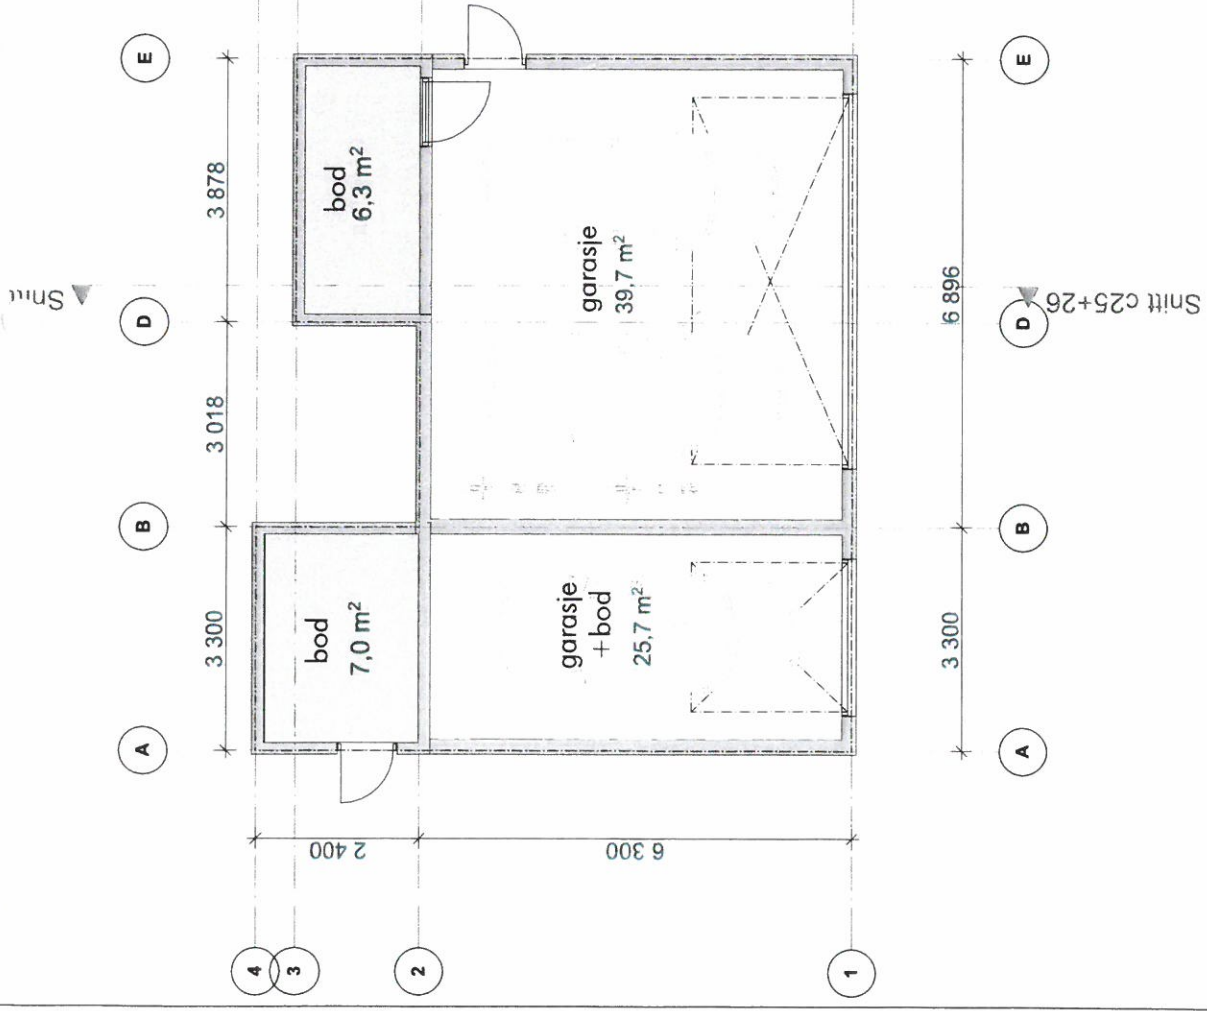

Elvåsen boliger Meland, 0000 Fræsborg Rådgiver: Boldegg Ver AS NSI Tegninger-konseptor er Trosseland Arkitektur AS sin eiendom og tilhørende rettigheter. Inntil full godkjenning jmfli. maa annet er avtalt/kontraktstaster.	Form: Arbeidstegning	Prosjekt: 1518	Tegningnr.: A22-112	Sign: kontroll OZ TT	Dato sendt:	Dato opprettet: 24.09.2019	Trosseland Arkitektur AS Strandgaten 19 5013 Bergen olefia@tyark.no tlf: 97 43 94 70	tyark
	Type tegning: Garasje hus 25+26	Grønt/Blå: 23/567	Rev. nr.: 00	Målestokk: 1:75, 1:50 (A3)				

74.

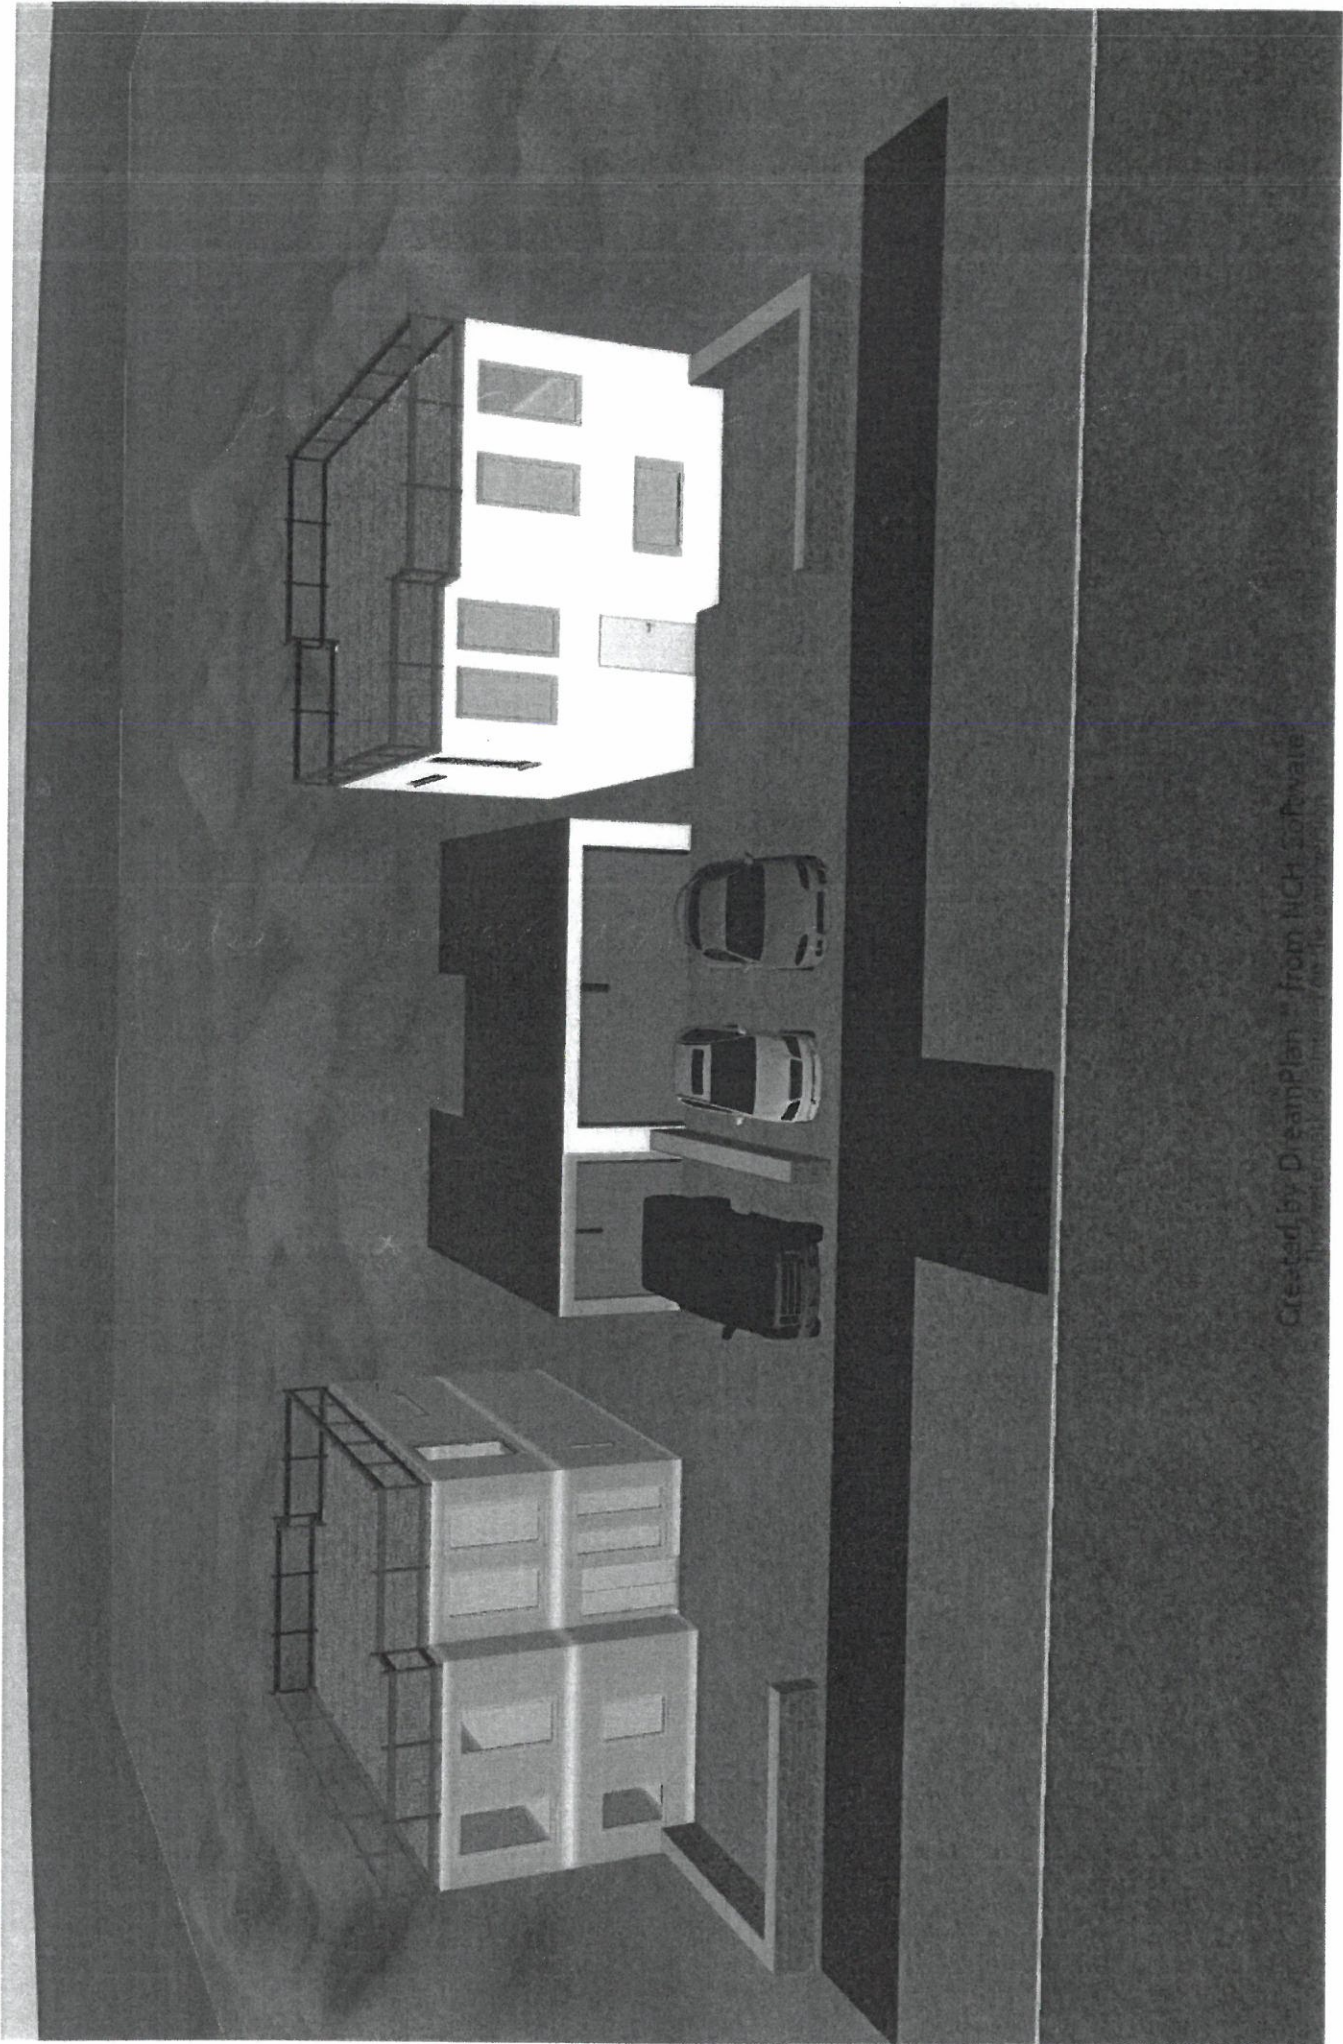



5.

65