



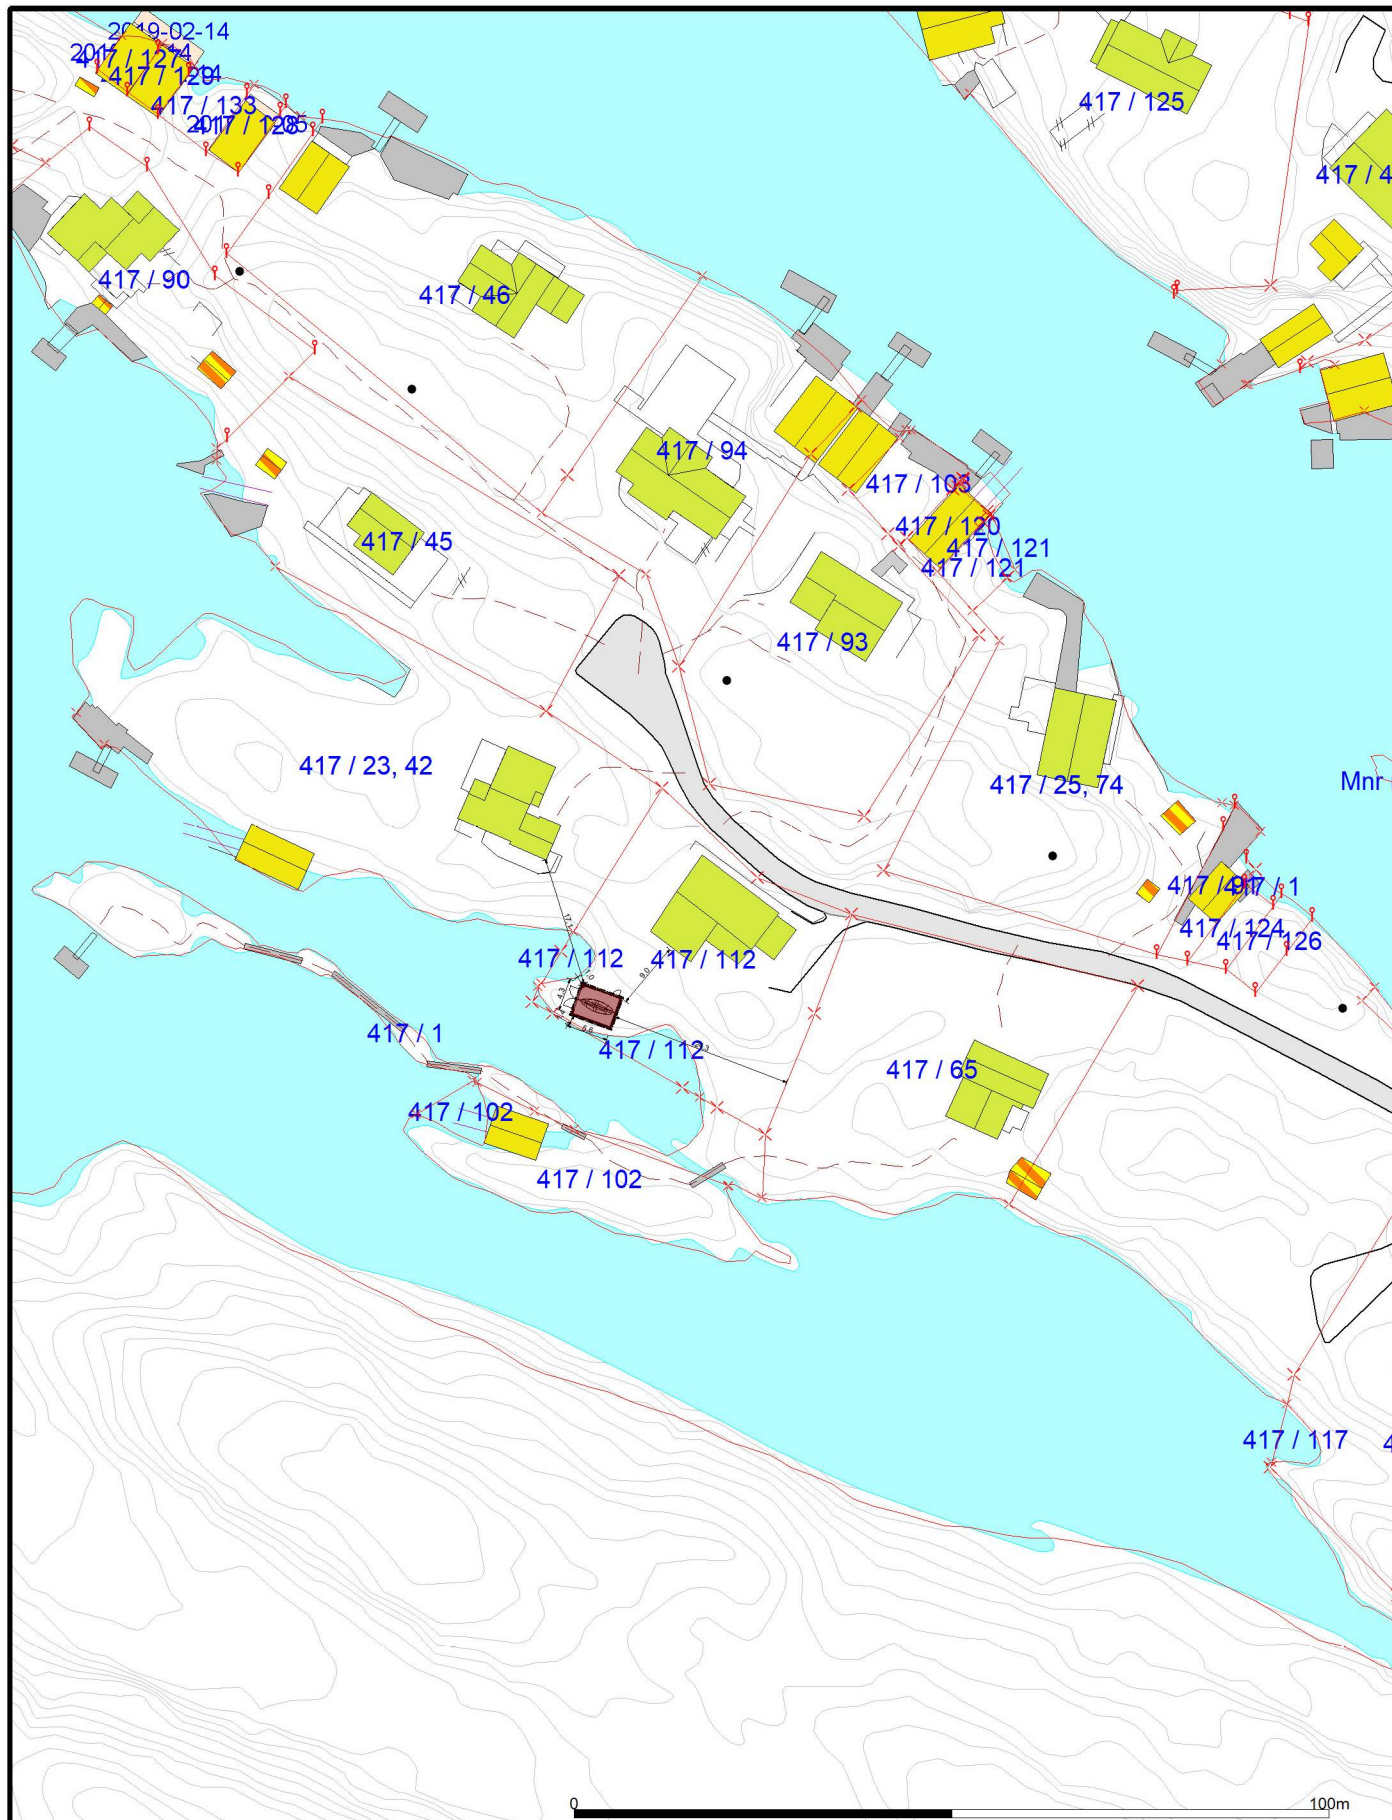





<ul style="list-style-type: none"> † Målt punkt × Ikke målt Bolig Bustad m/leilighet Våningshus Større bustader Hytte/feriehus 	<ul style="list-style-type: none"> Garasje/uthus Industri/lager Andre bygg 	 <p>Lindås kommune Geodata avdeling</p>	 <p>Målestokk 1:500</p>
<p>Beliggenhet og høyder må oppfattes som orienterende. Koordinatsystem: UTM(EUREF89) - SONE 32 (EPSG:32632) Høydesystem: (EPSG:)</p>			




		ACCORDING TO INTERNATIONAL LAWS, THIS DRAWING IS THE PROPERTY OF ARKOCONSULT AS. THE DRAWING CAN NOT BE USED, MADE PUBLIC OR HANDED OVER TO A THIRD PART WITHOUT OUR WRITTEN CONSENT. ANY INFRINGEMENT WILL LEAD TO LEGAL PROCEEDINGS.	
SKURTVEIT - HYTTE			
OSPENESET, RADØY		PROJECT NO.:	2015217
Situasjonsplan		DRAWING NO.:	2015217A10-1
REV / DESCRIPTION:			SCALE: 1:500
	ARKOCONSULT AS, Postboks 103, 5291 Valestrandsfossen Tel.: 56390003 - Fax.: 56191130 - Mob.: 93241511 Mail: post@arkoconsult.no - Org.nr. 997 089 782 MVA		FORMAT: A3
	DRAWN: KFJ		DATE: 17.08.2022
CHECKED:			

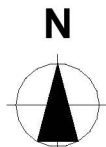


<ul style="list-style-type: none"> † Målt punkt × Ikke målt Bolig Bustad m/leilighet Våningshus Større bustader Hytte/feriehus 	<ul style="list-style-type: none"> Garasje/uthus Industri/lager Andre bygg 	 <p>Lindås kommune Geodata avdeling</p>	 <p>Målestokk 1:1000</p>
<p>Beliggenhet og høyder må oppfattes som orienterende. Koordinatsystem: UTM(EUREF89) - SONE 32 (EPSG:32632) Høydesystem: (EPSG:)</p>			

		ACCORDING TO INTERNATIONAL LAWS, THIS DRAWING IS THE PROPERTY OF ARKOCONSULT AS. THE DRAWING CAN NOT BE USED, MADE PUBLIC OR HANDED OVER TO A THIRD PART WITHOUT OUR WRITTEN CONSENT. ANY INFRINGEMENT WILL LEAD TO LEGAL PROCEEDINGS.	
SKURTVEIT - HYTTE			
OSPENESET, RADØY		PROJECT NO.:	2015217
Situasjonsplan 1000		DRAWING NO.:	2015217A10-2
REV DESCRIPTION:	 <p>ARKOCONSULT AS, Postboks 103, 5291 Valestrandfossen Tel.: 56390003 - Fax.: 56191130 - Mob.: 93241511 Mail: post@arkoconsult.no - Org.nr. 997 089 782 MVA</p>		SCALE: 1:1, 1:1000
			FORMAT: A3
			DRAWN: KFJ
		CHECKED:	DATE: 17.08.2022

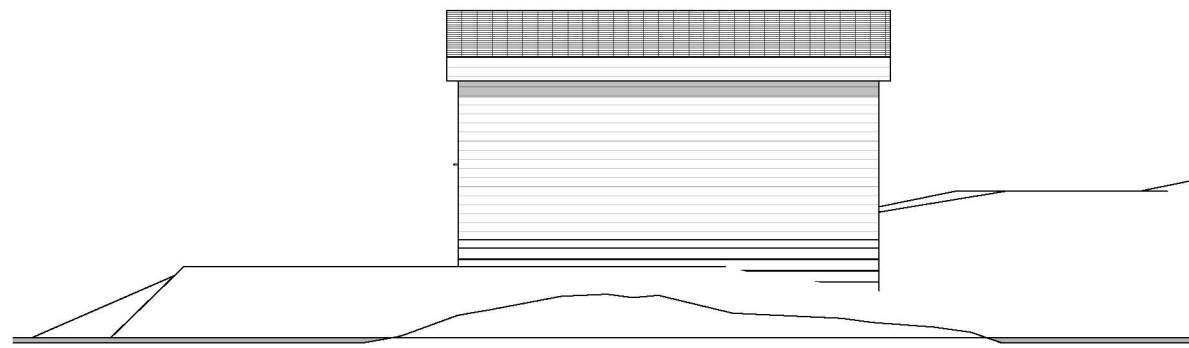


Fasade Sør

1:100

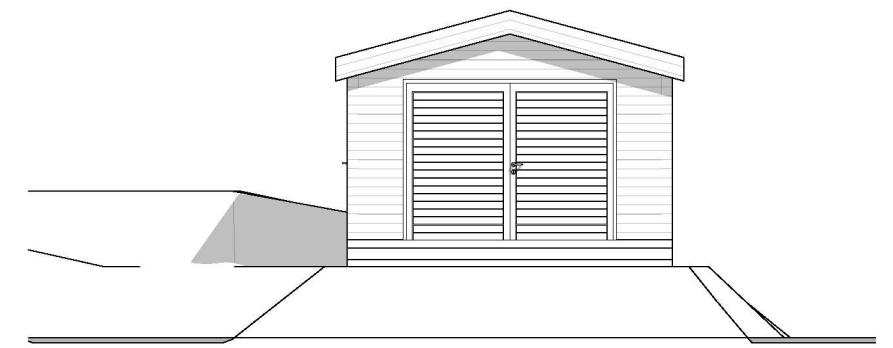


Fasade Vest

1:100

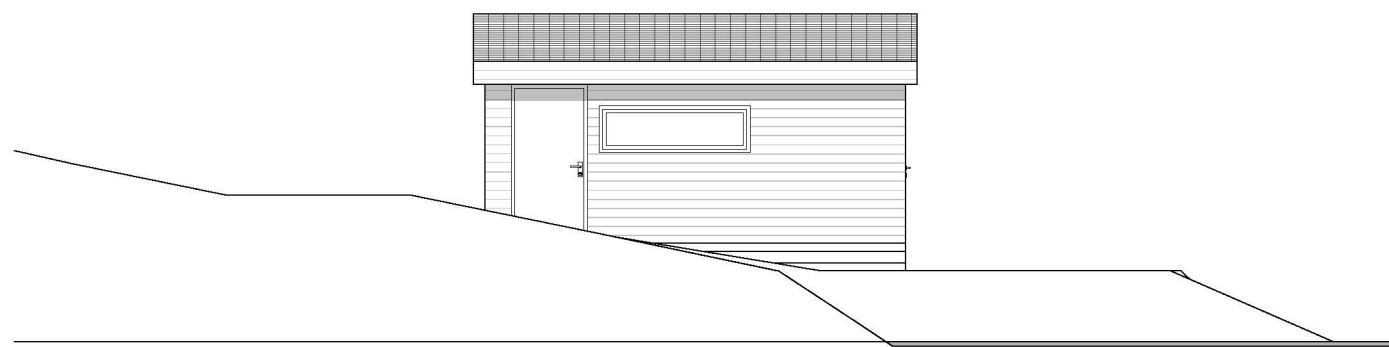


Fasade Nord

1:100

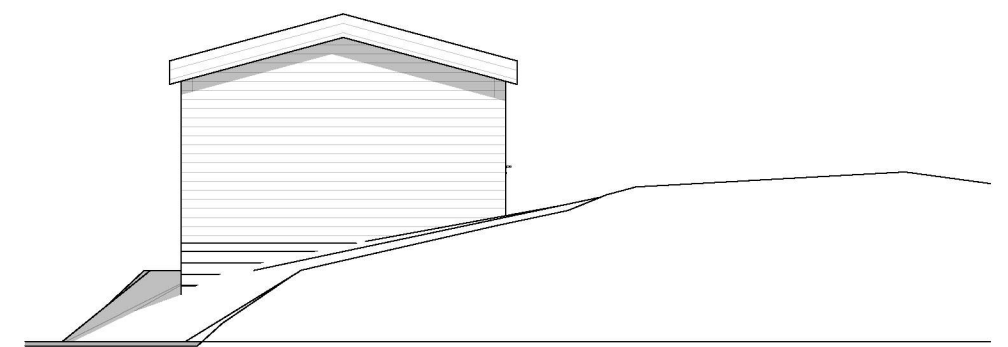

Fasade Øst

1:100

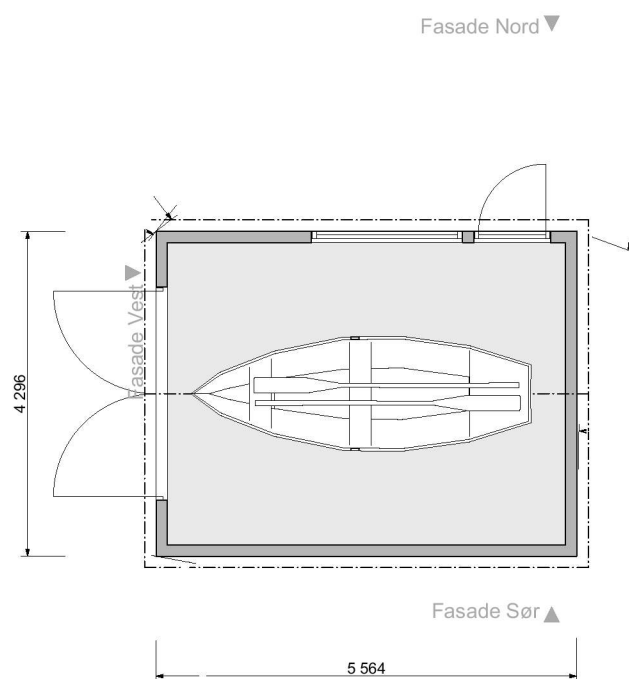


Fasade Øst ▲

BYA Naust
23,9 m²

BRA Naust
21,1 m²

Fasade Nord ▼

Fasade Sør ▲

		ACCORDING TO INTERNATIONAL LAWS, THIS DRAWING IS THE PROPERTY OF ARKOCONSULT AS. THE DRAWING CAN NOT BE USED, MADE PUBLIC OR HANDED OVER TO A THIRD PART WITHOUT OUR WRITTEN CONSENT. ANY INFRINGEMENT WILL LEAD TO LEGAL PROCEEDINGS.	
SKURTVEIT - HYTTE		PROJECT NO.:	2015217
OSPENESET, RADØY		DRAWING NO.:	2015217A40-3
Naust		SCALE: 1:100	FORMAT: A3
REV DESCRIPTION:	 ARKOCONSULT AS, Postboks 103, 5291 Valestrandsfossen Tel.: 56390003 - Fax.: 56191130 - Mob.: 93241511 Mail: post@arkoconsult.no - Org.nr. 997 089 782 MVA	DRAWN: KFJ	DATE: 17.08.2022
		CHECKED:	