

810,8 m²

4 000

5

15 021

eiendomsgrense

formålsgrense

byggegrensegrense

byggegrense fra vei


Prosjekt
Prosjektnavn
Fase
Status
Tegning
A3 200

Tiltakshaver:
Tiltakshaver
Dato:
Dato oppr.
Tegningsnr.:
A10-5

Prosjekt nr.:
Prosjekt nr.
Mål:
A3/1:200

Gnr/Bnr:
Gnr/Bnr/Festnr
Tegner: Kontr:
Tegn. Kntr
Rev. ID

ENTIL
ARKIT
EKTER

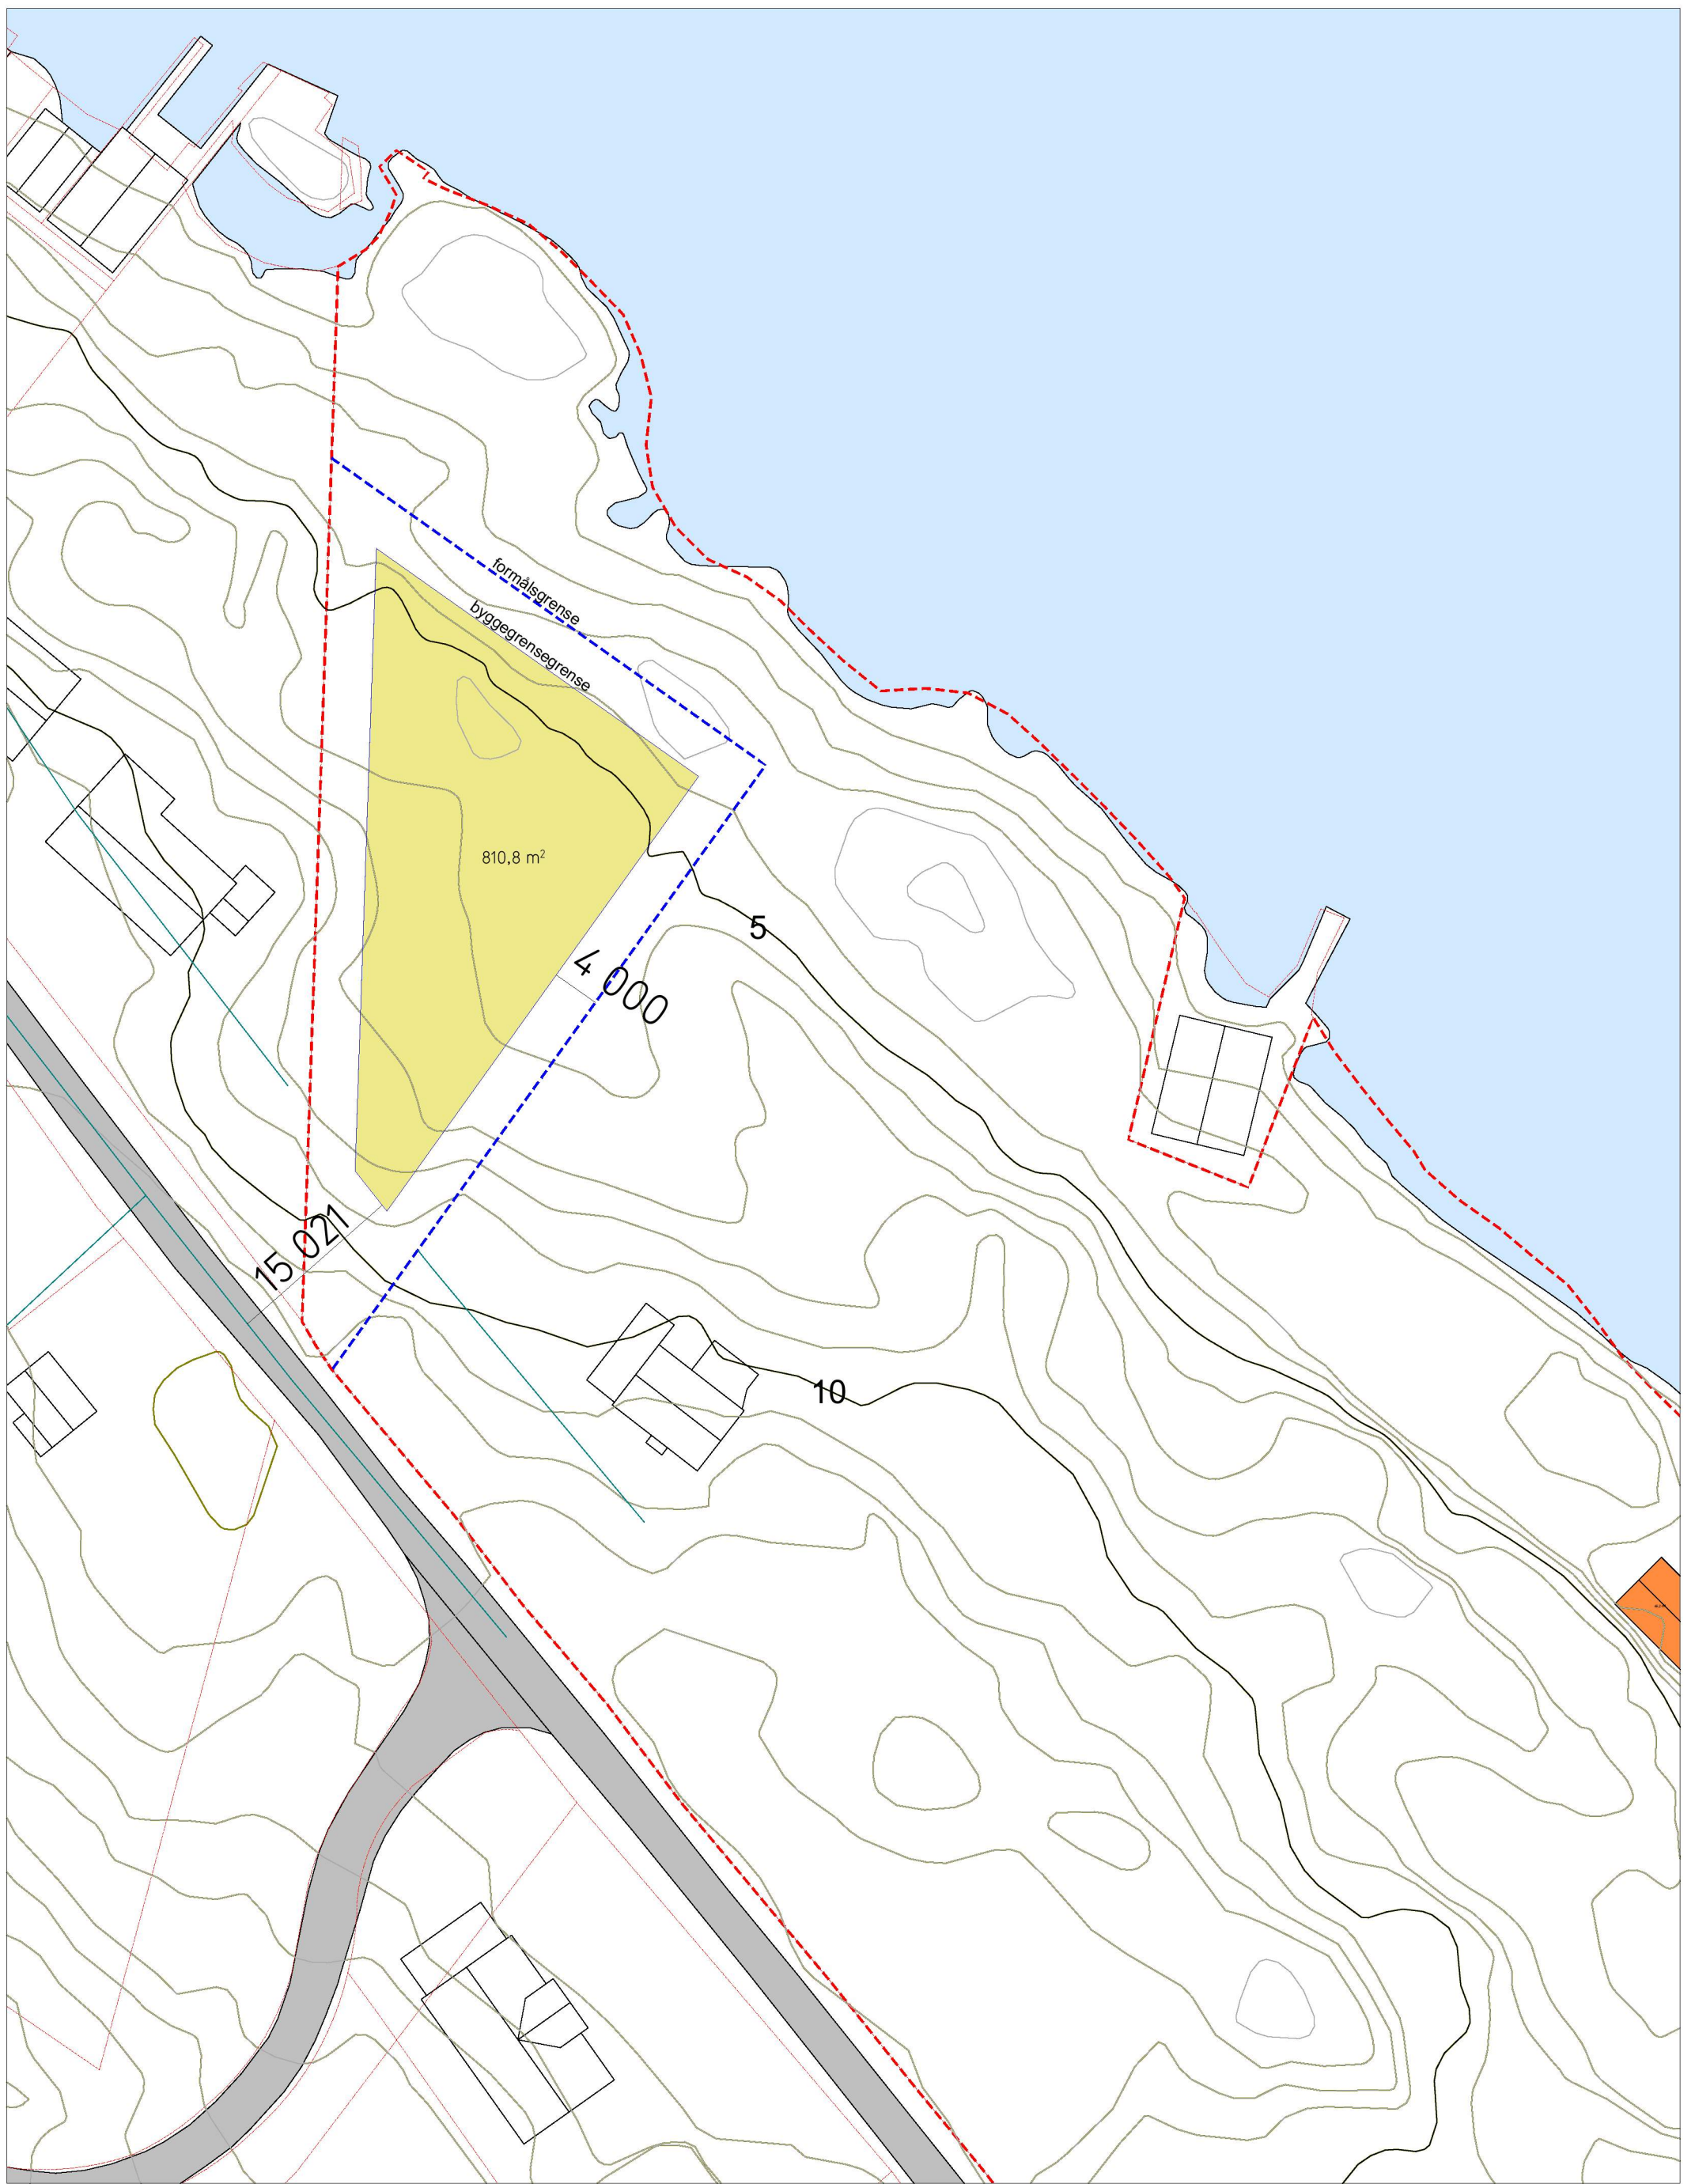

Prosjekt
Prosjektnavn
 Fase
Status
 Tegning
Situasjonsplan

Tiltakshaver:
 Tiltakshaver
 Dato:
Dato oppr.
 Tegningsnr.:
A10-4

Prosjekt nr.:
Prosjektnr.
 Mål:
A3/1:500

Gnr/Bnr:
 Gnr/Bnr/Festn.
 Tegner: Kontr:
Tegn. Kntr
 Rev. ID

ENTILLEN
ARKIT
EKTER