

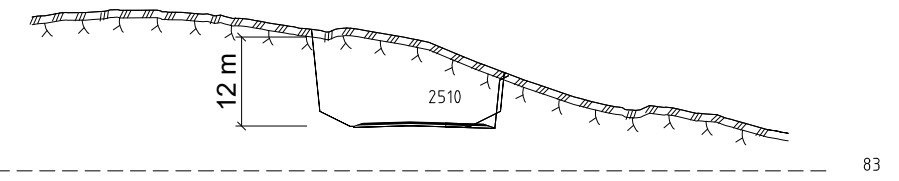
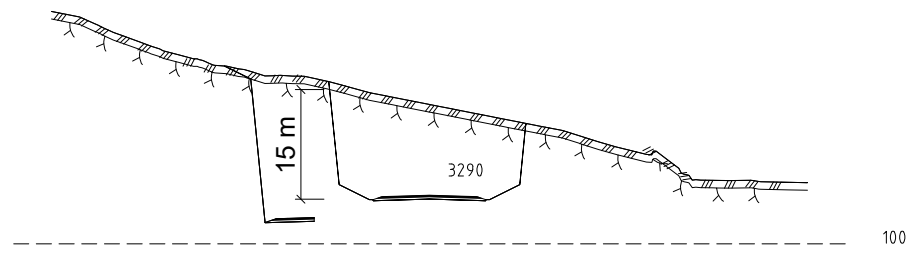



A2

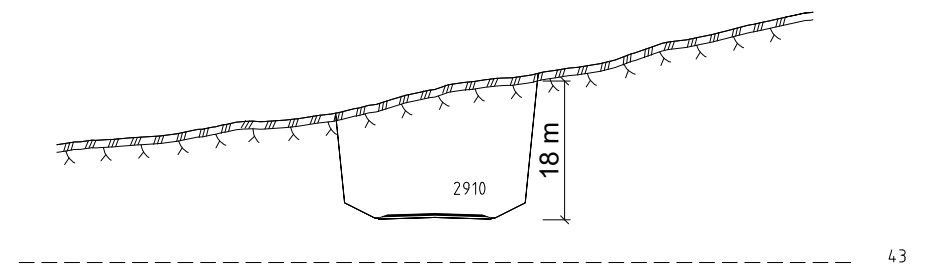


A3

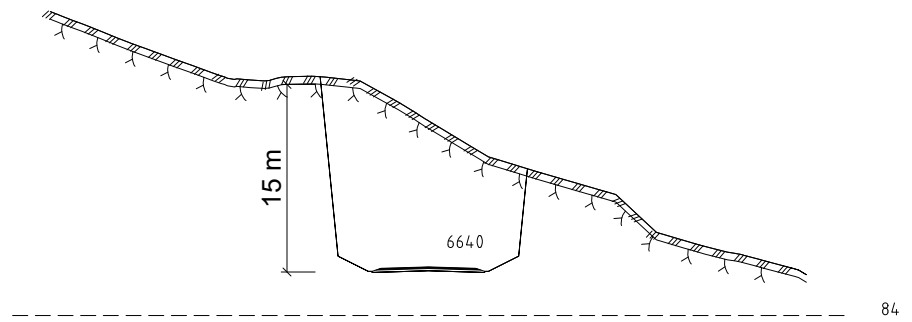

X:\iron\oppdrag\Bergen\519\54\51954\68\BIM\ingeniergeologi\Arkiv\LAY_Tverrprofiler.dwg - makro - Plottet: 2020-10-07, 14:57:52 - LAYOUT = V035 - XREF = Tverrprofiler

 KDP E39 Flatøy- Eikfettunnelen				Tegningsdato	
				Bestiller	Gunn Cecilie Omre
Ingeniørgeologisk tegning Utvalg tverrprofiler				Prosjekt for	Region Vest
				Prosjekt nummer	Norconsult AS
Kommunedelplan				Prosjekt fase nummer	303995
				Prosjekt fase nummer	12E0039K_112
Utarbeidet av MAKRO				Arkivreferanse	15/204805
				Målestokk A1-fermat	1:500
Kontrollert av INT				Koordinatsystem	NTHS/NN200
				Godkjent av	LRK
Konsulentarkiv 5195469				Tegningsnummer/ revisjonsboks	V035


K6

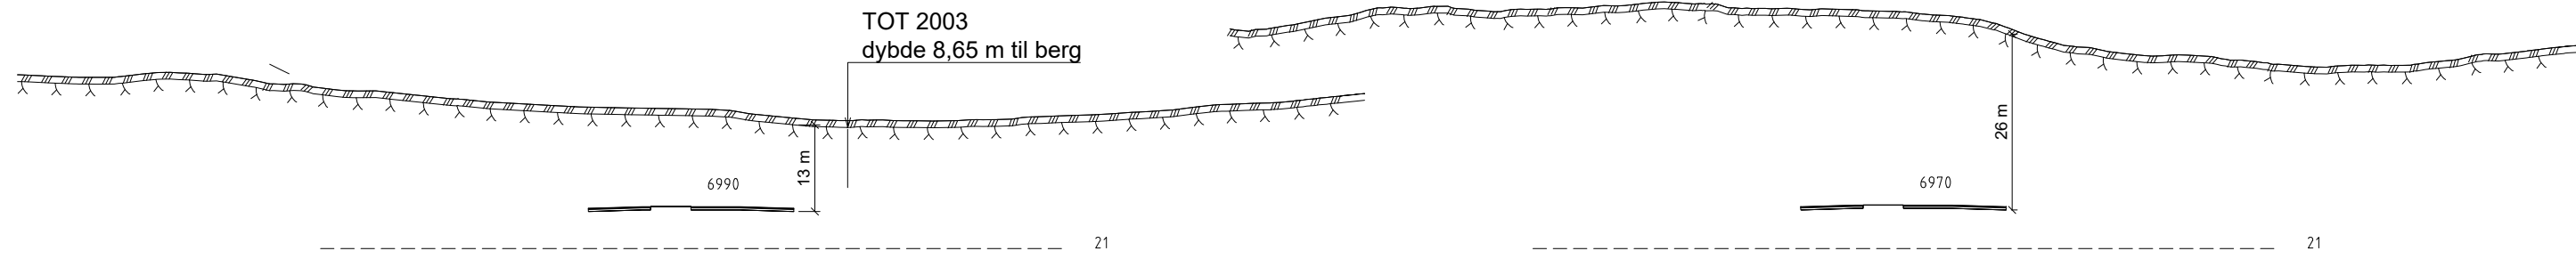


V100




X:\iron\oppdrag\Bergens\19\54\15\195469\BIM\ingenier\geologisk\Arkiv\LAY_Tverrprofiler.dwg - mikro - Plottet: 2020-10-07 14:58:02 - LAYOUT = V036 - XREF = Tverrprofiler

 Statera				Tegningsdato	
				Bestiller	Gunn Cecilie Omre
KDP E39 Flatøy- Eikefettunnelen				Prosjekt for	Region Vest
				Prosjekt av	Norconsult AS
Ingeniørgeologisk tegning Utvalg tverrprofiler				Prosjektnummer	303995
				Prosjektfasennummer	12E0039K_112
Kommunedelplan				Arkivreferanse	15/204805
				Målestokk A1-format	1:500
Utarbeidet av MAKRO				Koordinatsystem	NTHS/NN200
				Kontrollert av INT	Tegningsnummer/ revisjonsbokstav
Godjent av LRK				Konsulentarkiv	5195469

M1, M2, M3

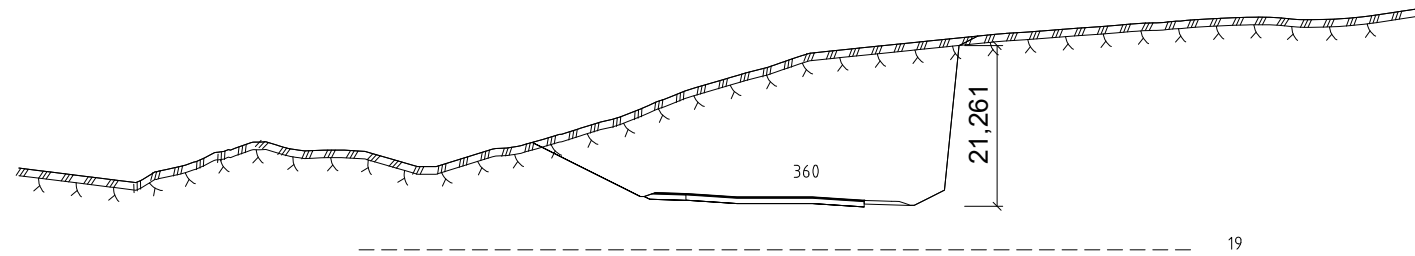


19

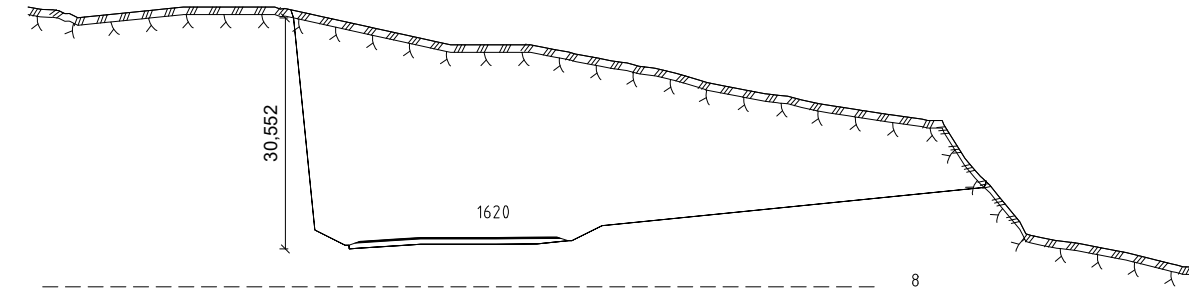


8

M2

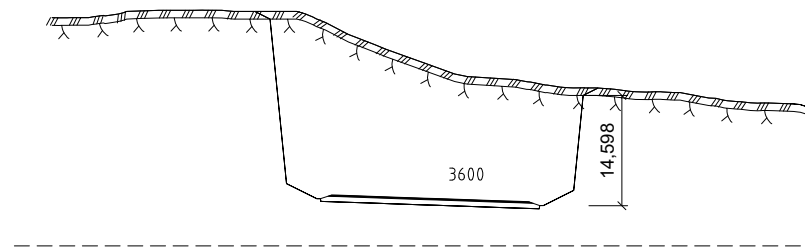


-1

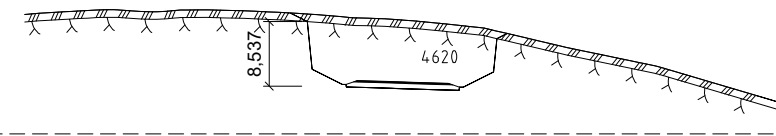


26


X:\iron\oppdrag\Bergens\19\54\15\195469\BIM\ingeniergeologi\Arkiv\LAY_Tverrprofiler.dwg - makro - Plottet: 2020-10-07, 14:58:12 - LAYOUT = V037 - XREF = Tverrprofiler

 KDP E39 Flatøy- Eikefettunnelen				Tegningsdato	
				Bestiller	Gunn Cecilie Omre
Ingeniørgeologisk tegning Utvalg tverrprofiler				Prosjekt for	Region Vest
				Prosjekt av	Norconsult AS
Kommunedelplan				Prosjektnummer	303995
				Prosjektfasenummer	12E0039K_112
Utarbeidet av MAKRO				Arkivreferanse	15/204805
				Målestokk A1-format	1:500
Kontrollert av INT				Koordinatsystem	NTHS/NN200
				Godkjent av LRK	Tegningsnummer/ revisjonsboks
Konsulentarkiv 5195469					


M3

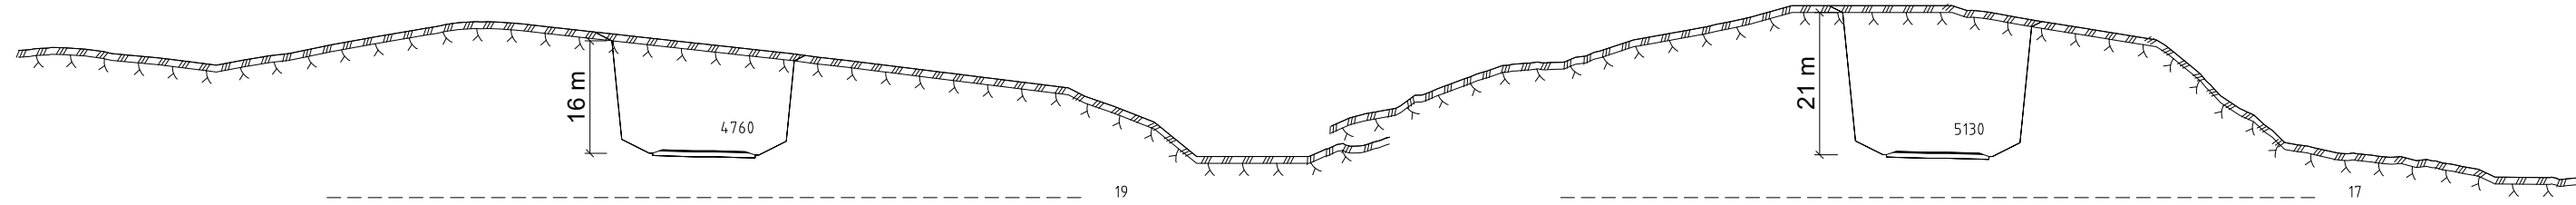



M4

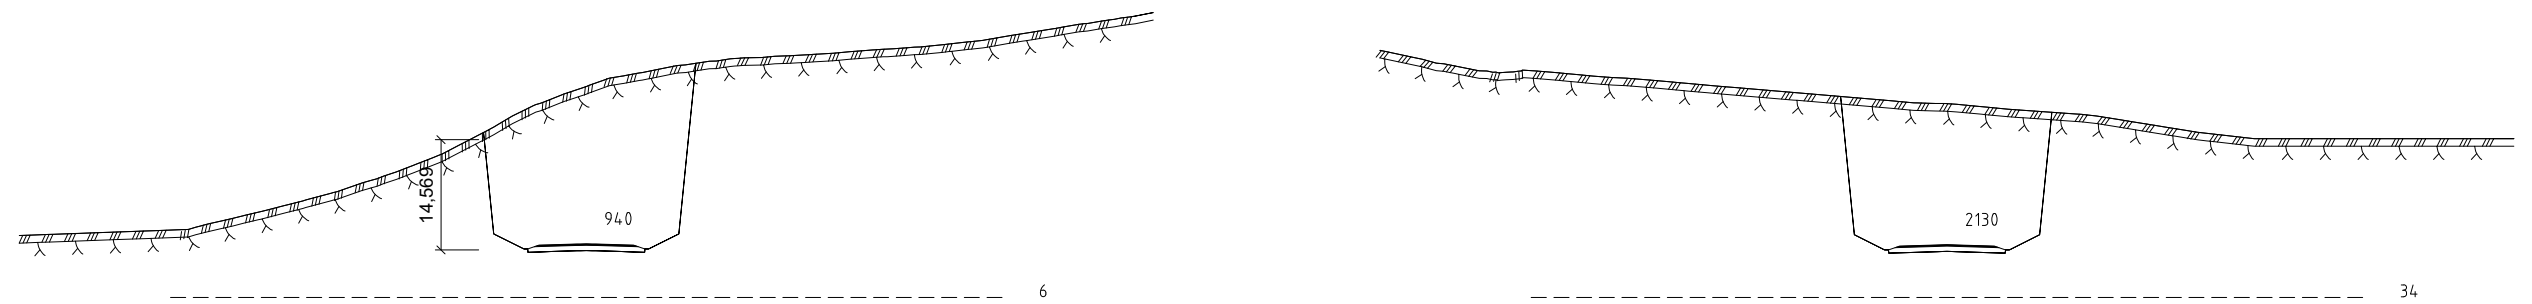



X:\iron\oppdrag\Bergens\1954515\65469\BIM\ingeniergeologisk\Arkiv\LAY_Tverrprofiler.dwg - makro - Plottet: 2020-10-07, 14:58:22 - LAYOUT = V038 - XREF = Tverrprofiler

 KDP E39 Flatøy- Eikefettunnelen				Tegningsdato	
				Bestiller	Gunn Cecilie Omre
Ingeniørgeologisk tegning Utvalg tverrprofiler				Prosjekt for	Region Vest
				Prosjekt nummer	Norconsult AS
Kommunedelplan				Prosjekt fase nummer	303995
				Prosjekt fase nummer	12E0039K_112
Utarbeidet av MAKRO				Arkivreferanse	15/204805
				Målestokk A1-format	1:500
Kontrollert av INT				Koordinatsystem	NTHS/NN200
				Godkjent av	LRK
Konsulentarkiv 5195469				Tegningsnummer/ revisjonsbøker	V038


V3

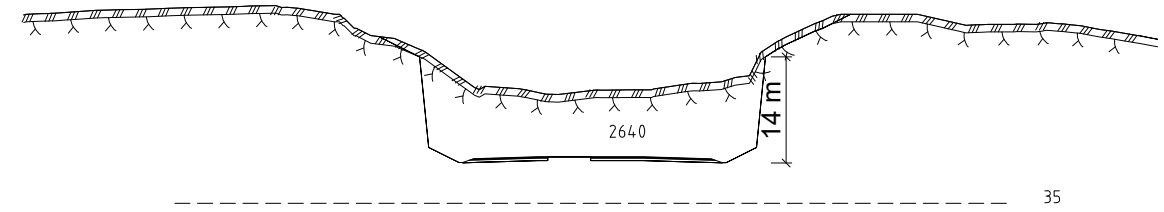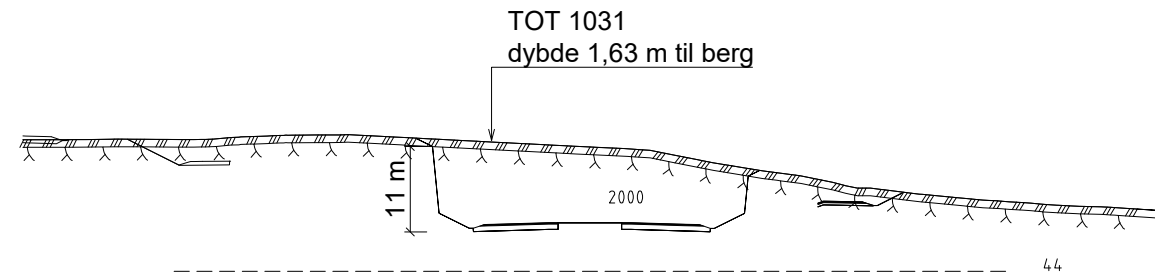



V4

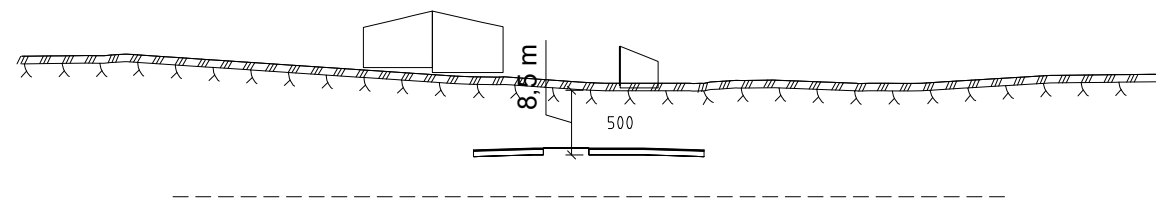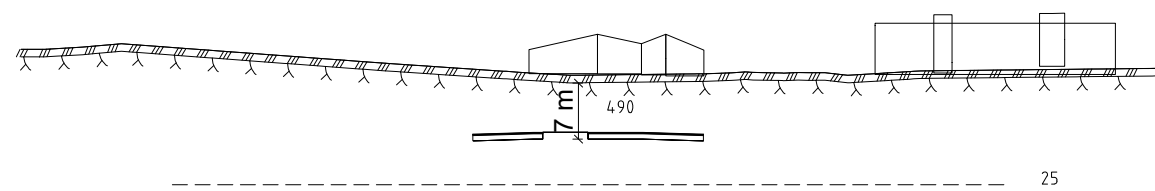



X:\iron\oppdrag\Bergens\19\54\15\B6\68\BIM\ingeniergeologi\Arkiv\LAY_Tverrprofiler.dwg - mikro - Plottet: 2020-10-07, 14:58:33 - LAYOUT = V039 - XREF = Tverrprofiler

 Statox KDP E39 Flatøy- Eikefettunnelen				Tegningsdato	
				Bestiller	Gunn Cecilie Omre
Ingeniørgeologisk tegning Utvalg tverrprofiler				Prosjekt for	Region Vest
				Prosjekt nummer	Norconsult AS
Kommunedelplan				Prosjekt fase nummer	12E0039K_112
				Arkivreferanse	15/204.805
Utarbeidet av MAKRO				Målestokk A1-format	1:500
				Koordinatsystem	NTHS/NN200
Kontrollert av INT				Tegningsnummer/ revisjonsbøker	V039
				Godjent av LRK	


V7C

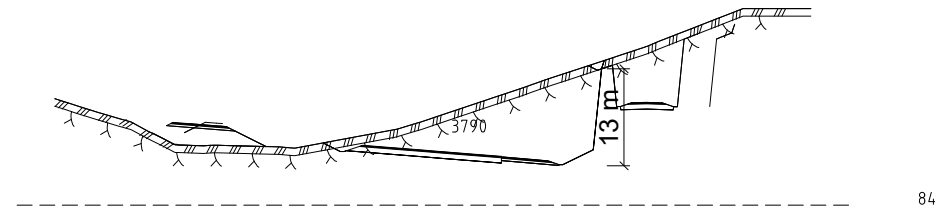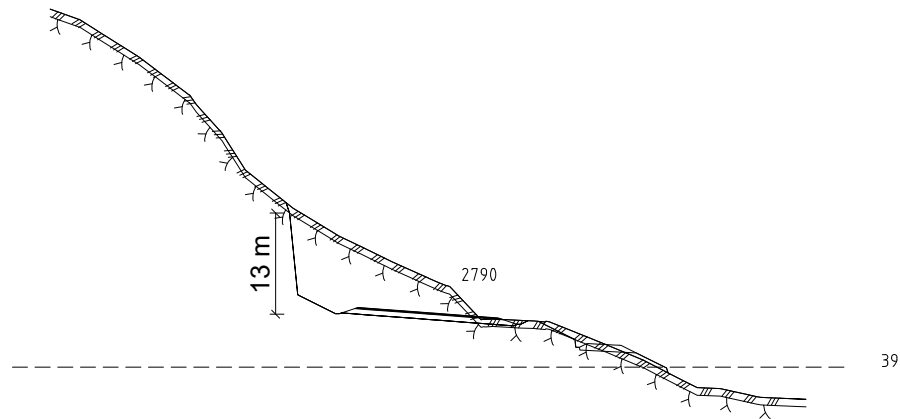


V8

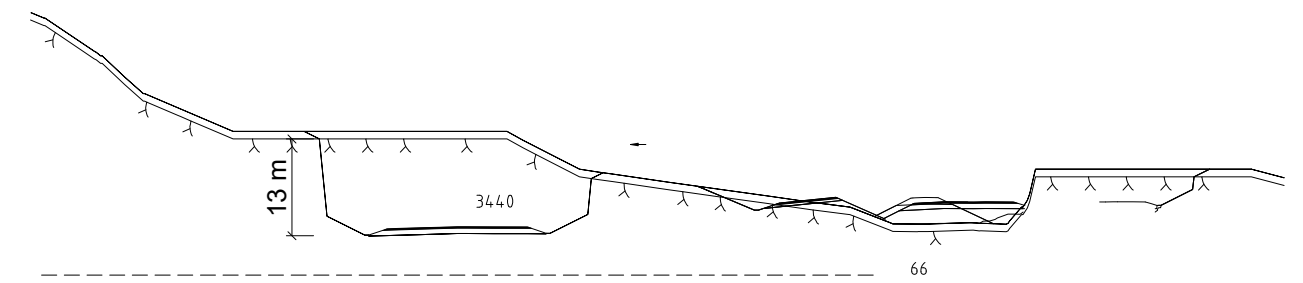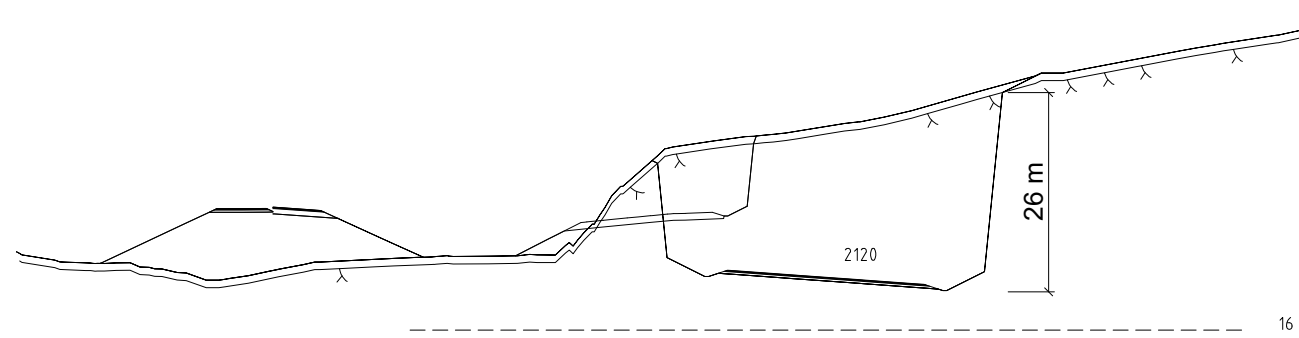



X:\iron\oppdrag\Bergen\51954515\65469\BIM\ingeniergeologi\Arkiv\LAY_Tverrprofiler.dwg - makro - Plottet: 2020-10-07, 14:57:22 - LAYOUT = V040 - XREF = Tverrprofiler

 Skanska KDP E39 Flatøy - Eikefettunnelen				Tegningsdato	
				Bestiller	Gunn Cecilie Omre
Ingeniørgeologisk tegning Utvalg tverrprofiler				Prosjekt for	Region Vest
				Prosjekt nummer	303995
Kommunedelplan				Prosjekt fase nummer	12E0039K_112
				Arkivreferanse	15/204.805
Utarbeidet av MAKRO				Målestokk A1-format	1:500
				Koordinatsystem	NTHS/NN2000
Kontrollert av INT				Tegningsnummer/ revisjonsboks	V040
				Godkjent av LRK	


V101

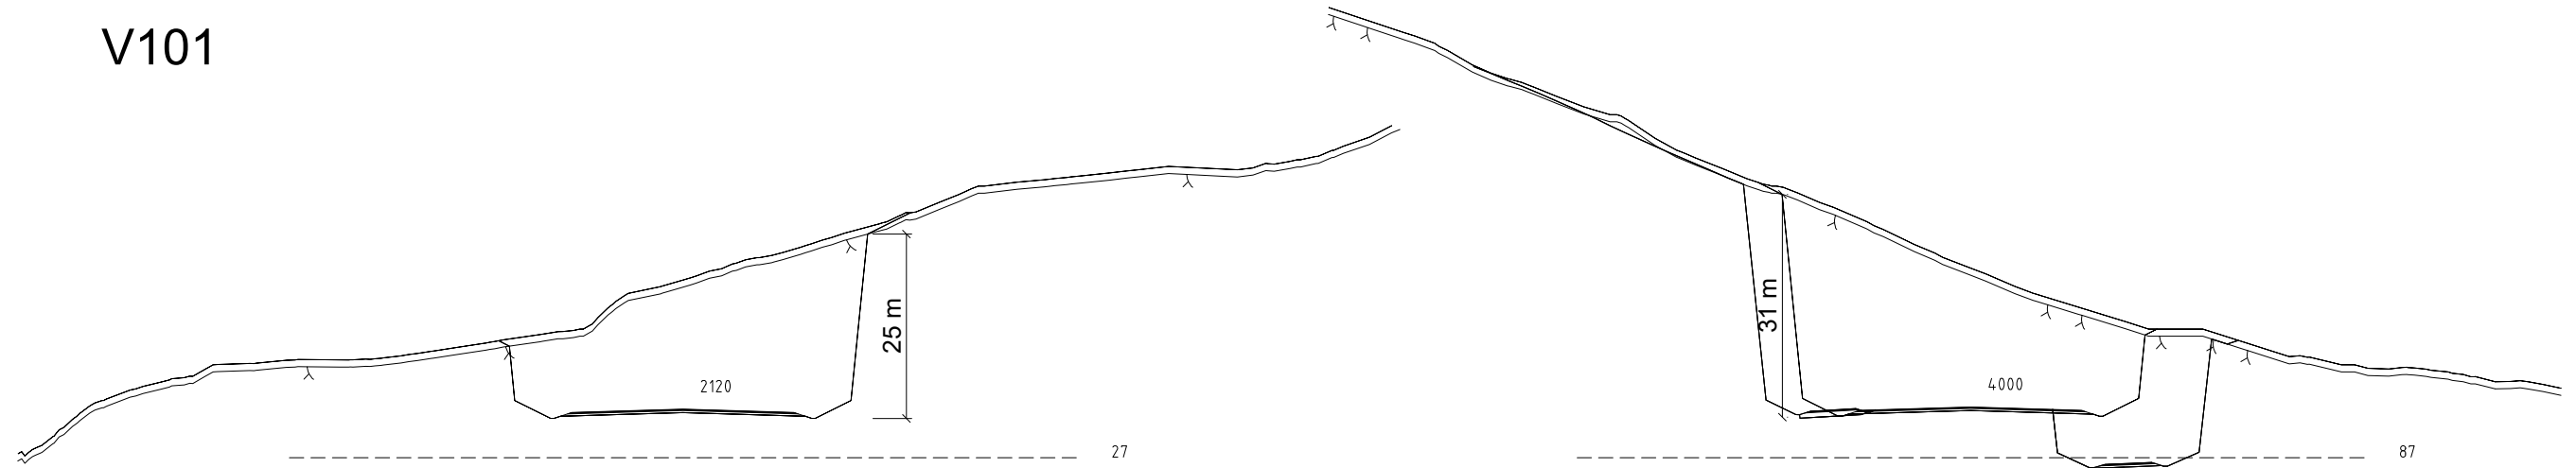



V102

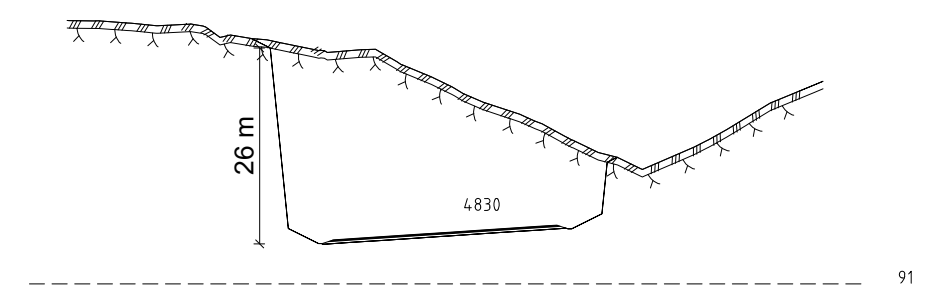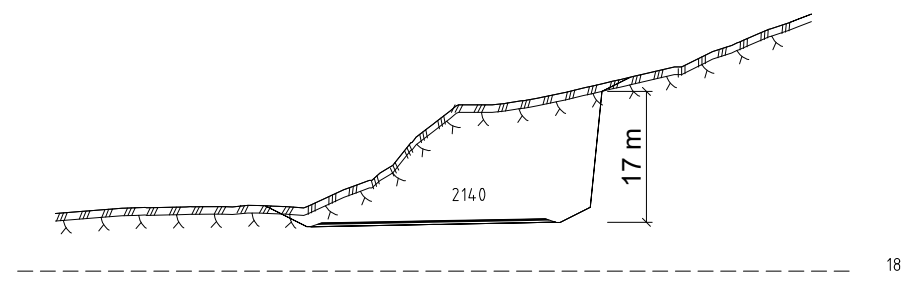


X:\iron\oppdrag\Bergens\1954515\65469\BIM\ingeniergeologisk\Arkiv\LAY_Tverrprofiler.dwg - makro - Plottet: 2020-10-07, 14:57:32 - LAYOUT = V041 - XREF = Tverrprofiler

 KDP E39 Flatøy - Eikefettunnelen				Tegningsdato	
				Bestiller	Gunn Cecilie Omre
Ingeniørgeologisk tegning Utvalg tverrprofiler				Prosjekt for	Region Vest
				Prosjekt nummer	303995
Kommunedelplan				Prosjekt fase nummer	12E0039K_112
				Arkivreferanse	15/204.805
Utarbeidet av MAKRO				Målestokk A1-format	1:500
				Koordinatsystem	NTHS/NN2000
Kontrollert av INT				Tegningsnummer/ revisjonsbokstav	V041
				Godkjent av LRK	

F3

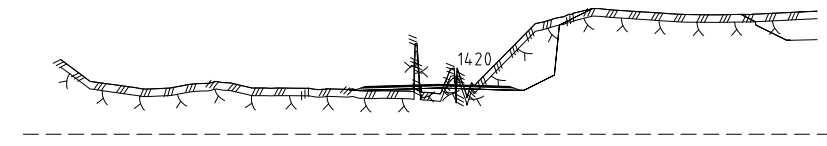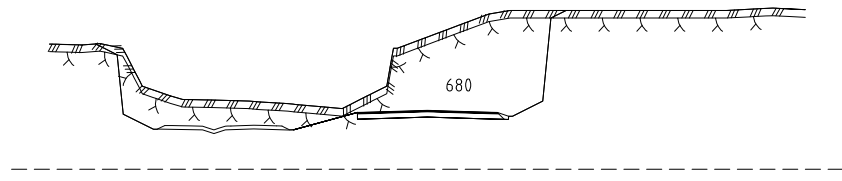

X:\iron\oppdrag\Bergens\19\54\15\195469\BIM\ingeniergeologisk\Arkiv\LAY_Tverrprofiler.dwg - makro - Plottet: 2020-10-07, 14:57:42 - LAYOUT = V042 - XREF = Tverrprofiler

 Statens vegvesen				Tegningsdato	
KDP E39 Flatøy- Eikefettunnelen				Bestiller	
Ingeniørgeologisk tegning				Region Vest	
Utvalg tverrprofiler				Prosjekt for	
Kommunedelplan				Norconsult AS	
Utarbeidet av				Prosjektnummer	
MAKRO				303995	
Kontrollert av				Prosjektfasenummer	
INT				12E0039K_112	
Godkjent av				Arkivreferanse	
LRK				15/204.805	
Konsulentarkiv				Målestokk A1-format	
5195469				1:500	
Tegningsnummer/				Koordinatsystem	
revisjonsbokstav				NTMS/NN200	
V042					