


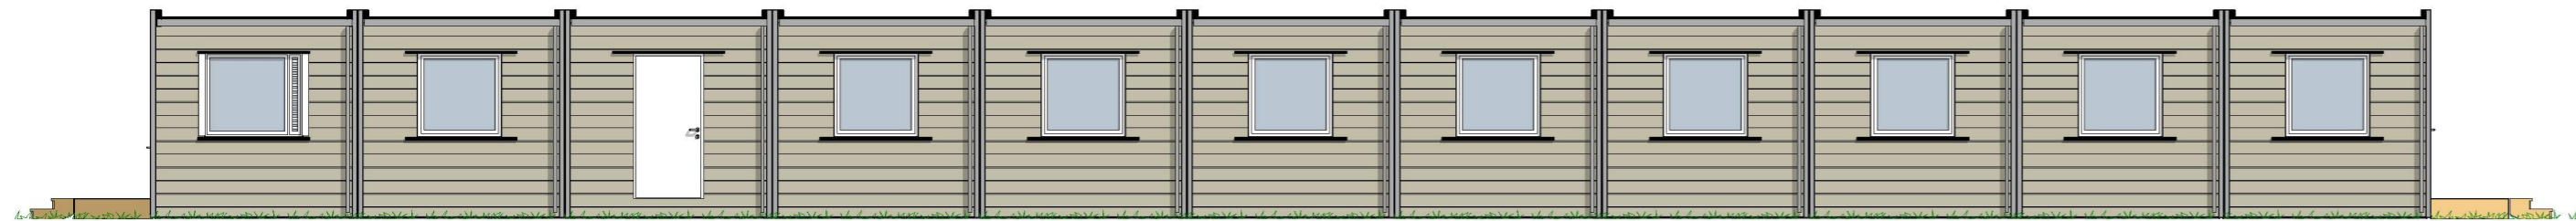

Fasade 01 1:100



Fasade 03 1:100




Fasade 02 1:100




Fasade 04 1:100

eksisterende del av brakkeriggen

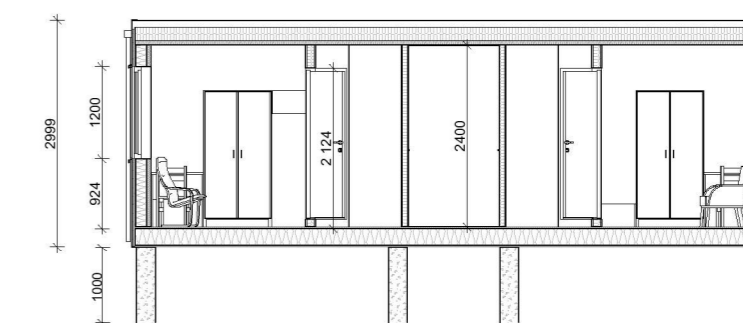

Snitt 1:100

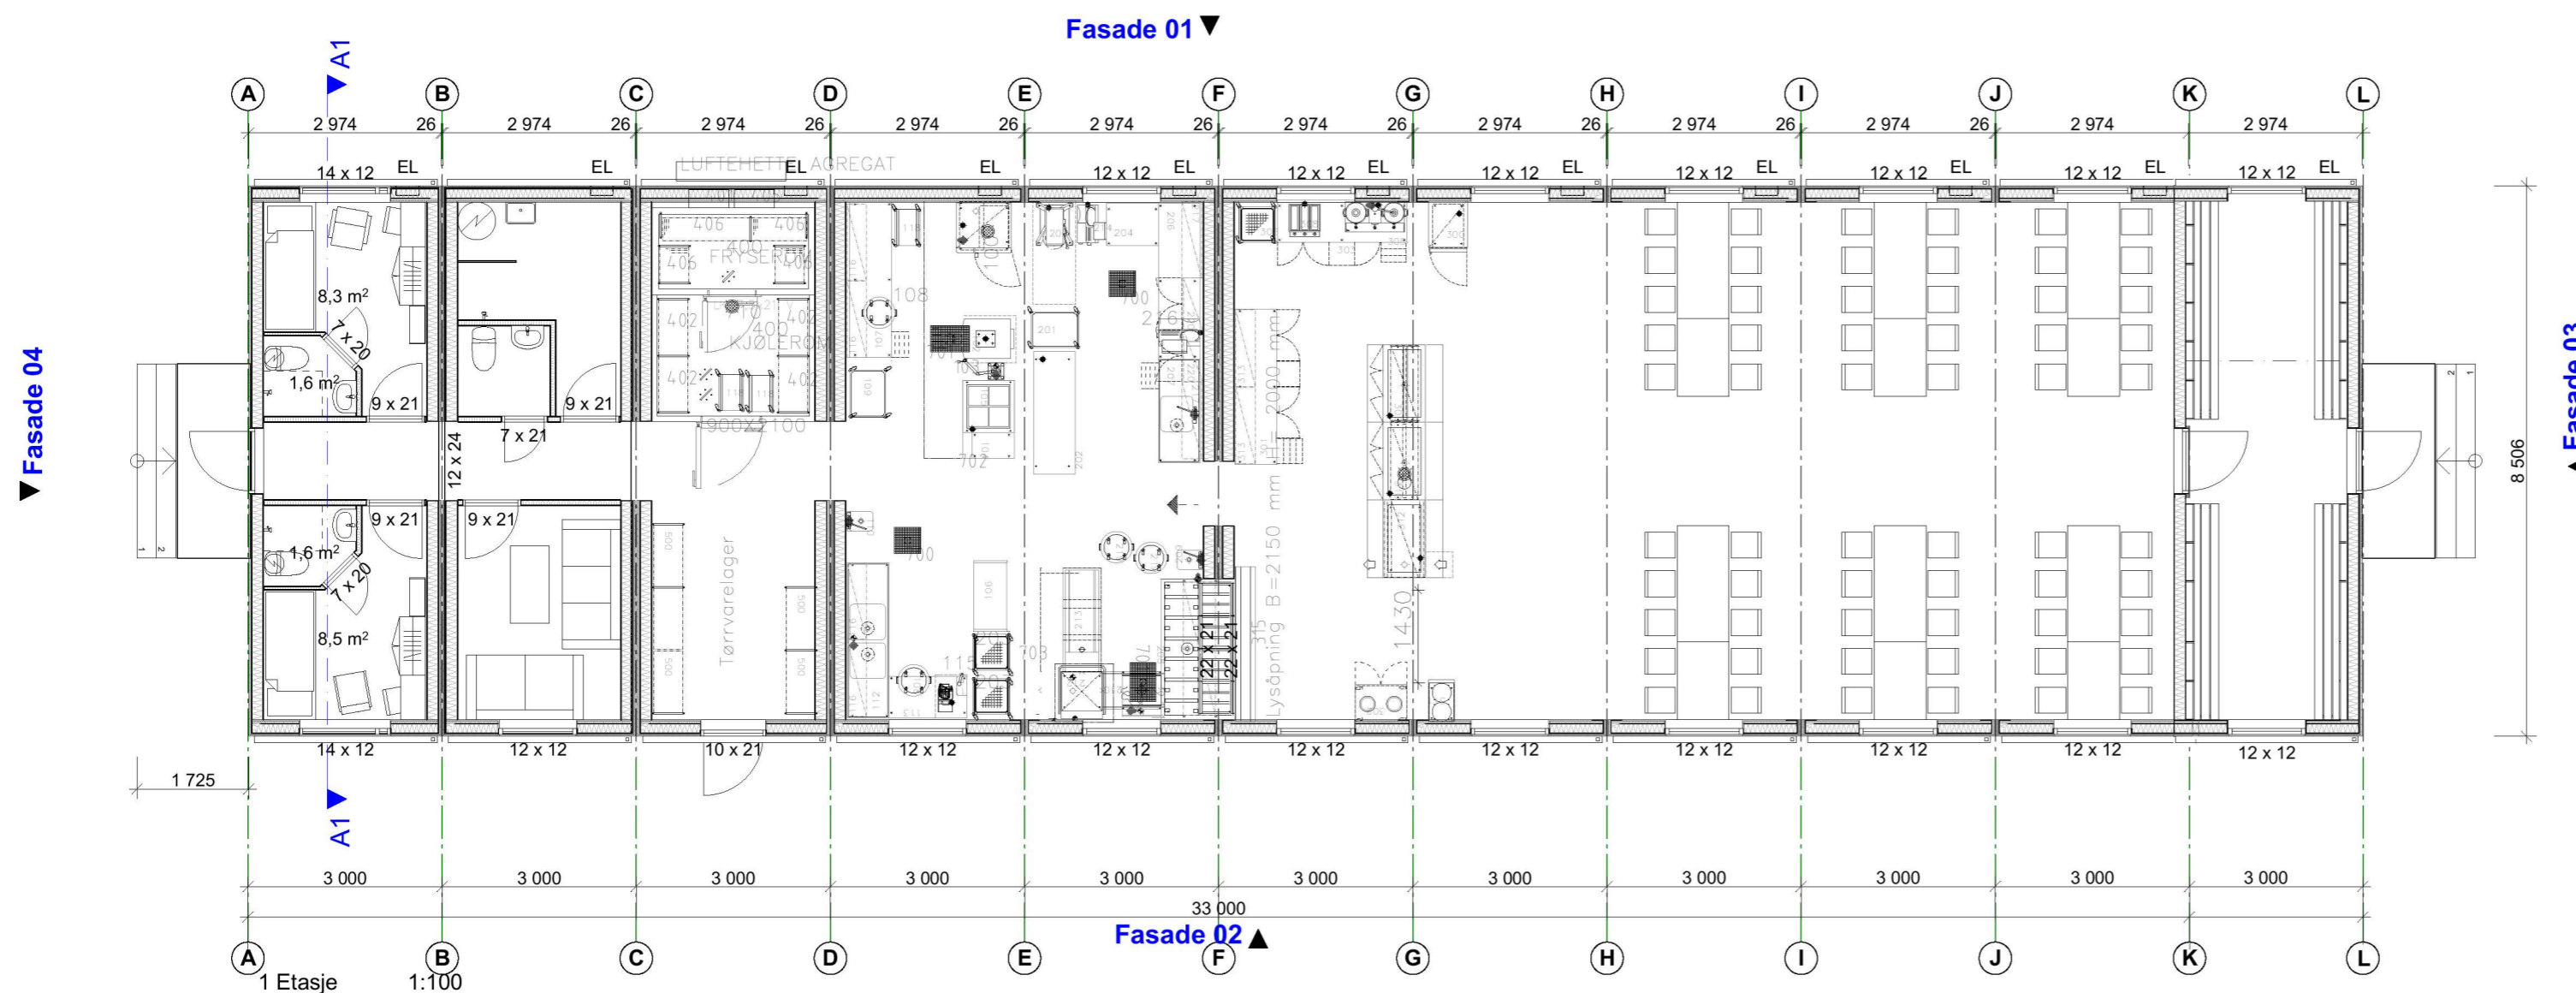

eksisterende del av brakkeriggen

Lokalisering:	
Fase	
Søknad om tiltak	
Sandviksbodene 5, 5035, Bergen email: post@tippetue.no tel. 55 56 33 01	
Tiltakshaver	Godkjent
Flage Utleige AS	Kontroll prosjekt
Prosjekt	Sign. Kontroll
Nordhordland Næringspark	Filnavn
Eikangervåg	Koordinatfestet_Hovedfil_Brakkerigg-nr_1stolen.pln
5913 Lindås	Dato
	04.12.17
	Målestokk
	1:100 A3
	Kontroll utførende
	Sign. Kontroll
Gnr./Bnr./Festnr.:	Prosjektnr.:
212/141	863
	Tegningsnr.:
	5
Type tegning:	Prosjektnr. for prosjekterende/lev.
Plan- kantine (eksisterende)	