




omsøkt utvidelse

eksisterende midlertidig brakkerigg (oppført 2017)




Eksisterende midlertidig brakkerigg (oppført i 2017)

Omsøkt utvidelse

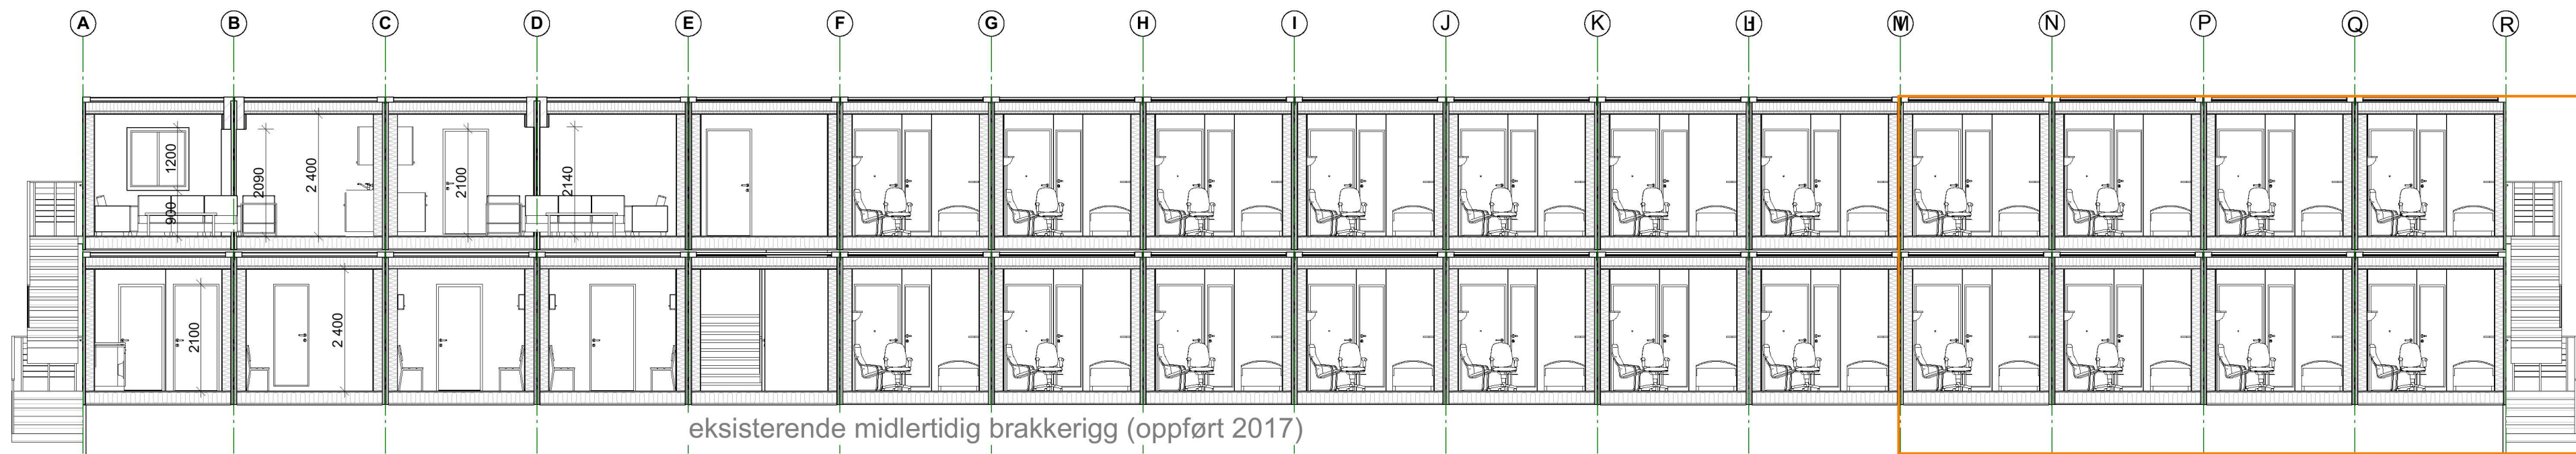

eksisterende midlertidig brakkerigg (oppført 2017)

Omsøkt utvidelse

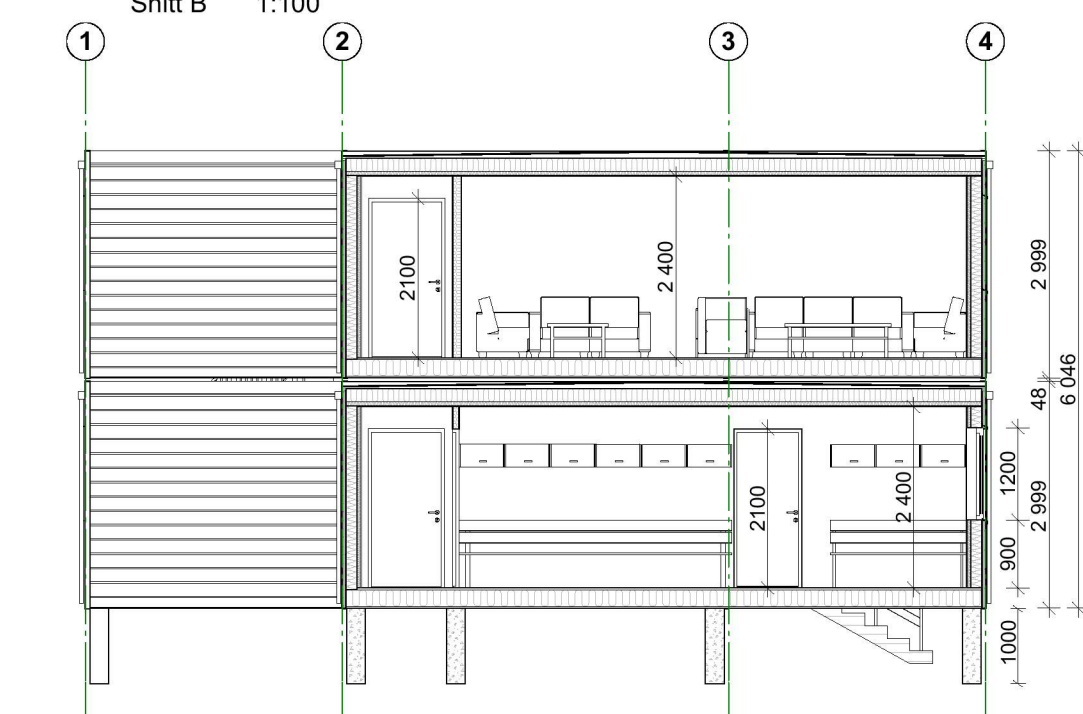

Snitt A 1:100



Fasade 3 1:100



Fasade 4 1:100

Fase
Søknad om tiltak
Sandviksbodene 5, 5035, Bergen
email: post@tippetue.no tel. 55 56 33 01

TIPPETUE
ARKITEKTER AS

Tiltakshaver
Flage Utleige AS

Prosjekt
**Nordhordland
Næringspark
Eikangervåg
5913 Lindås**

Gnr./Bnr./Festnr.:
212/141

Prosjektnr.:
863

Type tegning:
Fasade og snitt

Tegningsnr.:
6

Godkjent

Kontroll prosjekt.
Sign. Kontroll

Filnavn
Koordinatstet_Hovedffl_
Brakkerigg-nr_åstolen.pln
Dato
28.09.2022

Målestokk
1:100 A3

Kontroll utførende
Sign. Kontroll

Prosjektnr. for
prosjekterende/lev.