




Fasade øst  
1:400

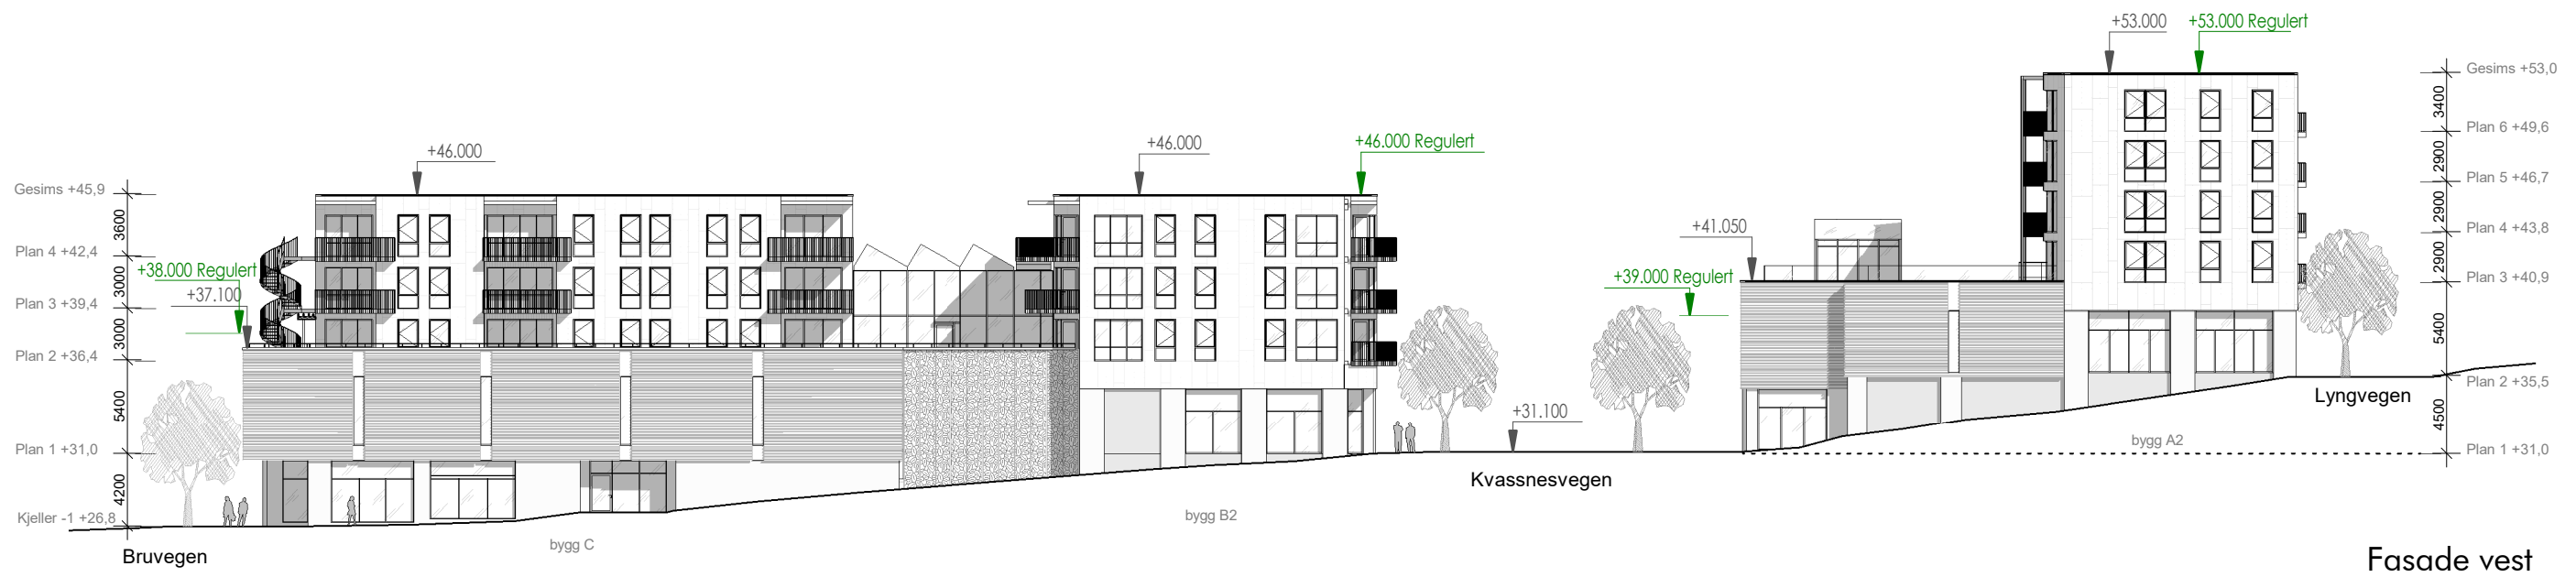

Fasade vest  
1:400

13.05.2022 13:21:36

Vedleggsnr. <b>E4</b>	Revisjon	Beskrivelse	Sign.	Rev. Dato	tiltakshaver <b>Alverporten AS</b> prosjekt navn <b>Alverporten, Knarvik</b> adresse Lyngvegen 2/Bruvegen 3 5914 Isdalstø 188/137	tegning viser <b>Fasade - Øst og vest</b> tegning status <b>Nabovarsel</b>			arc arkitekter as vestre kanalkai 20 7010 trondheim t 73 99 12 20 www.arcarkitekter.no	<b>a r c</b> <b>h i t</b> <b>e c t</b> <b>u r e</b>
					tegningsnr. <b>A-414</b> dato 13/05/22	rev KAK/HFR	mål 1 : 400 kontr. KJH	format prosjektnr. 21190/5		