



Fasade nord bygg A  
1:400



Fasade sør bygg A  
1:400

18.10.2022 14:08:02

Vedleggsnr.  
E16

Revisjon	Beskrivelse	Sign.	Rev. Dato


tiltakshaver  
Alverporten AS  
prosjekt navn  
Alverporten, Knarvik  
adresse  
Lyngvegen 2/Bruvegen 3, 5914 Isdalstø  
188/137

tegningsnr.			
A401	rev	mål	format
18.10.2022		1 : 400	A3
dato		prosjektnr.	
			21190/5

tegning viser  
Fasade bygg A (med skilt)  
tegnings status  
Rammesøknad - supplering

arc arkitekter as  
vestre kanalkai 20  
7010 trondheim  
t 73 99 12 20  
www.arcarkitekter.no

**a r c**  
**h i t**  
**e c t**  
**u r e**

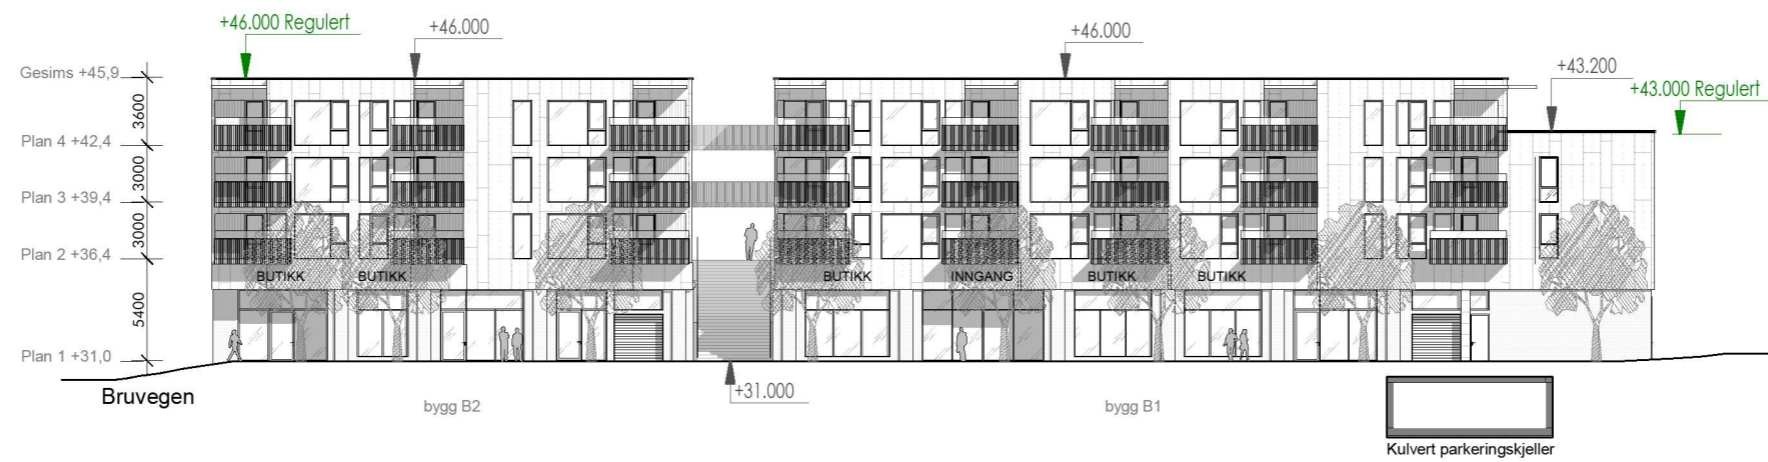

Fasade nord bygg B/C  
1:400



Fasade sør bygg B/C  
1:400

18.10.2022 14:08:22

Vedleggsnr.  
E17

Revisjon	Beskrivelse	Sign.	Rev. Dato

tiltakshaver  
Alverporten AS  
prosjekt navn  
Alverporten, Knarvik  
adresse  
Lyngvegen 2/Bruvegen 3, 5914 Isdalstø  
188/137

tegningsnr.				tegning status			
A402				Fasade bygg B/C (med skilt)			
dato				Rammesøknad - supplering			
18.10.2022		rev		mål		format	
		KAK		1 : 400		A3	
		tegn.		kontr.		prosjektnr.	
				KJH		21190/5	

arc arkitekter as  
vestre kanalkai 20  
7010 trondheim  
t 73 99 12 20  
www.arcarkitekter.no

**a r c**  
**h i t**  
**e c t**  
**u r e**



Fasade øst  
1:400



Fasade vest  
1:400

18.10.2022 14:08:56

Vedlegg nr. <b>E18</b>	Revisjon	Beskrivelse	Sign.	Rev. Dato	tiltakshaver <b>Alverporten AS</b> prosjekt navn <b>Alverporten, Knarvik</b> adresse Lyngvegen 2/Bruvegen 3, 5914 Isdalstø 188/137	tegning viser <b>Fasade - Øst og vest</b> tegning status <b>Rammesøknad - supplering</b>				arc arkitekter as vestre kanalkai 20 7010 trondheim t 73 99 12 20 www.arcarkitekter.no	<b>a r c</b> <b>h i t</b> <b>e c t</b> <b>u r e</b>
						tegningsnr. <b>A403</b> dato 18.10.2022	rev. KAK	mål 1 : 400	format KJH	prosjektnr. 21190/5	